

Dossier CMP Arles : 783

Page/Sheet — 1/13

Client / Customer : AIR LIQUIDE AGS GmbH

Engineered System N° :

1 RESERVOIR DE STOCKAGE LOX 1800MT

1 x 1800MT LOX STORAGE TANK

DETAILS TUBULURES

NOZZLES DETAILS

W1-W2-W3-V-S-W4-W5

2		15/10/04	DUPRESSOIR	W1	15/10/04	HULIN	W1	15/10/04	LEBOUCQ	P. W1	
1		05/08/04	DUPRESSOIR		05/08/04	HULIN		05/08/04	LEBOUCQ		
EDITION EDITION N°	REFERENCE CLIENT REF.	DATE	NOM NAME	SIGN.	DATE	NOM NAME	SIGN.	DATE	NOM NAME	SIGN.	ETAT D'AVANC. STATUS
			REDACTEUR DRAWN UP BY		VERIFICATEUR CHECKED BY			APPROBATEUR APPROVED BY			

Projet : **ASU No.9 KOSICE**
ProjectClassement CMP Arles :
CMP Arles document N°**783-05**

Ce document est la propriété de CMP Arles. Il ne pourra sans autorisation écrite être utilisé ou communiqué à des tiers, toutes précautions utiles seront prises pour éviter sa divulgation.

This document is the property of the CMP Arles. It may not be used or transmitted to third parties without the written consent of the company. All necessary precautions shall be taken to avoid disclosure.

Dossier CMP Arles : 783

Page/Sheet 2/13

Client / Customer : AIR LIQUIDE AGS GmbH

Plan N° : 783-05

INDICE DE REVISION: 0/A/ / / / /

revision number

Page	DESIGNATION <i>description</i>	INDICE DE REVISION									
		<i>revision number</i>									
		0	A	B	C	D	E	F	G	H	
1	Front page	1	2								
2	List of current revisions / subject of modifications	1	2								
3	Manhole W1-W2-W3	1	2								
4	Nozzle V	1	2								
5	Nozzle S	1	2								
6	Nozzles W4-W5	1	2								
		1									
7	WPS table	1	2								
8	Part list / packing list for W1	1	2								
9	Part list / packing list for W2	1	2								
10	Part list / packing list for W3	1	2								
11	Part list / packing list for V	1	2								
12	Part list / packing list for S	1	2								
13	Part list / packing list for W4-W5	1	2								
		1									

OBJET DES MODIFICATIONS*Subject of modifications*

INDICE DE L'EDITION Edition N°	OBJET DE LA MODIFICATION Subject of the modification
1	Première diffusion / First issue
2	Modified item nozzles and deleted nozzles Y1/Y2 (shown dwg. 783-09)

Ce document est la propriété de CMP Arles. Il ne pourra sans autorisation écrite être utilisé ou communiqué à des tiers, toutes précautions utiles seront prises pour éviter sa divulgation.

This document is the property of the CMP Arles. It may not be used or transmitted to third parties without the written consent of the company.
All necessary precautions shall be taken to avoid disclosure.

Dossier CMP Arles : 783

Client / Customer : AIR LIQUIDE AGS GmbH

Engineered System N° :

Plan N° : 783-05


MANHOLE W1-W2-W3

DETAILS

Page/Sheet 3/13

Rev A

Echelle/Scale

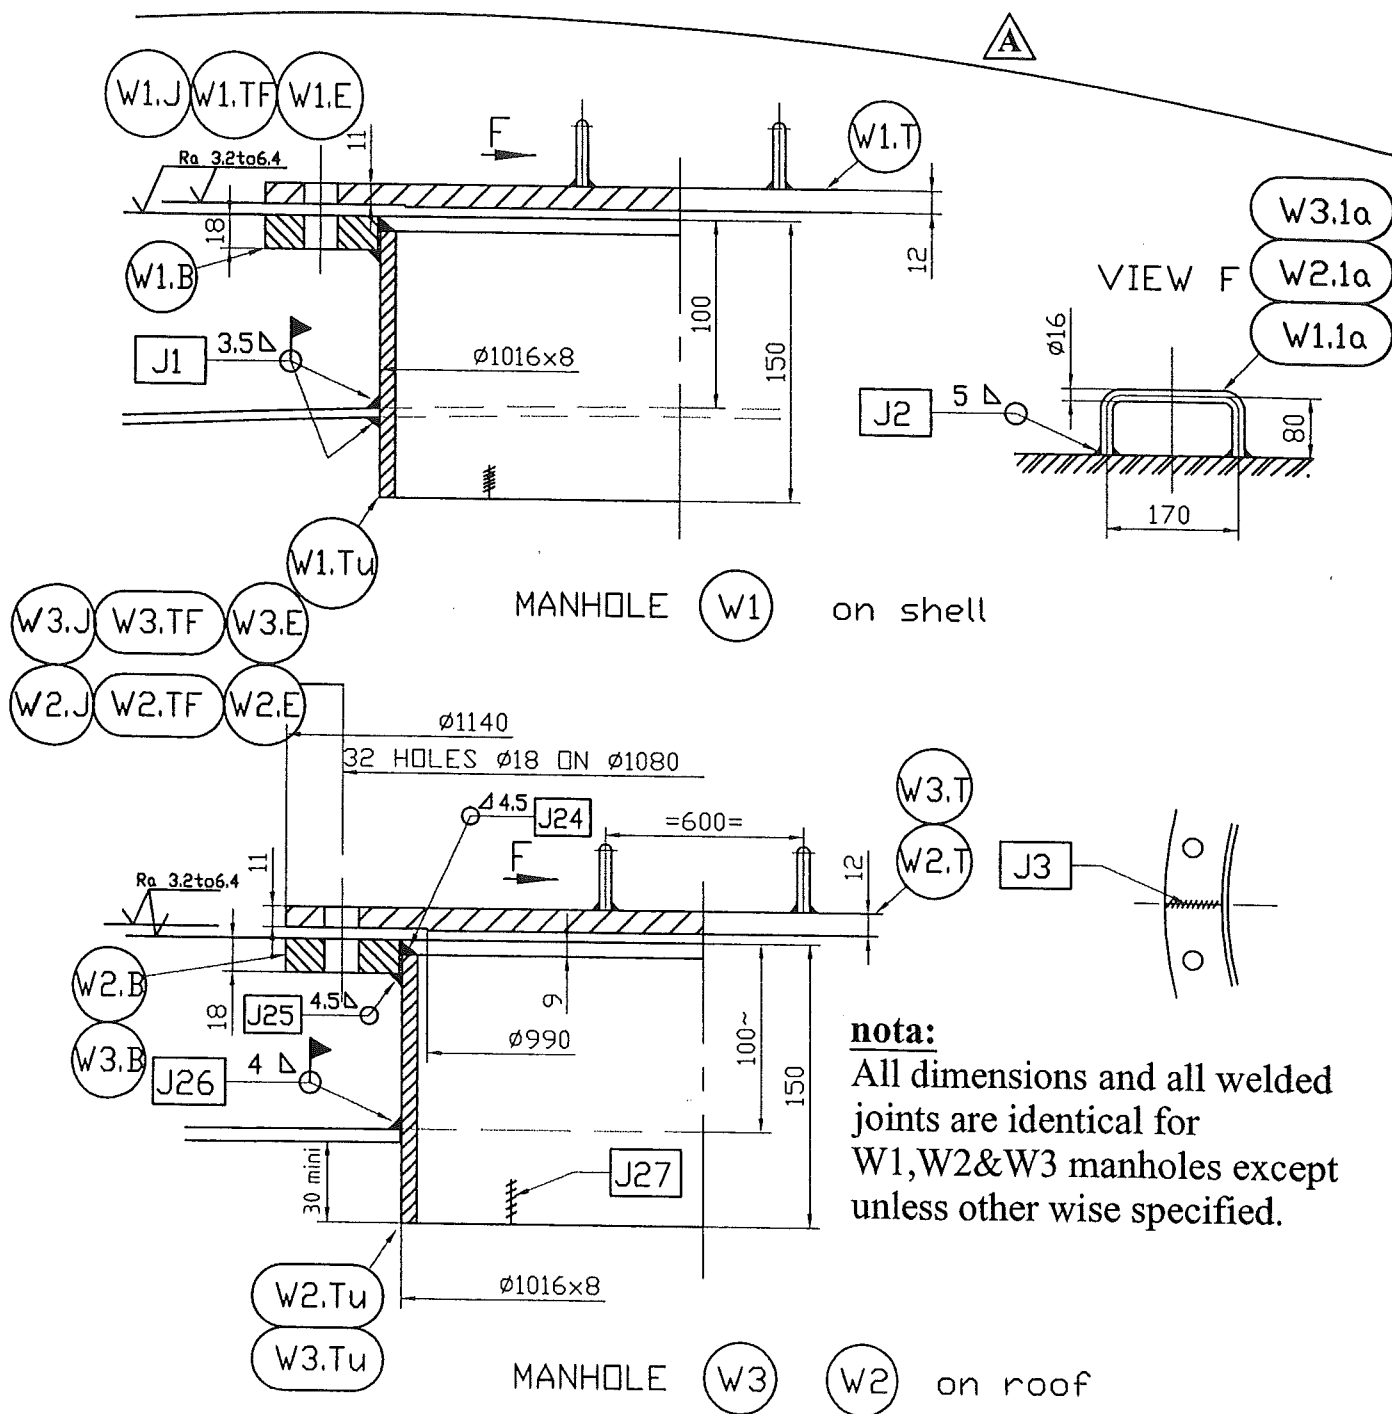

Welded joints J1 to J3 - J24 to J27 see WPS TABLE on page 7

For partlists see pages 9 to 11

Ce document est la propriété de CMP Arles. Il ne pourra sans autorisation écrite être utilisé ou communiqué à des tiers, toutes précautions utiles seront prises pour éviter sa divulgation.

This document is the property of the CMP Arles. It may not be used or transmitted to third parties without the written consent of the company.
All necessary precautions shall be taken to avoid disclosure.

Dossier CMP Arles : 783

Page/Sheet 4/13


Client / Customer : AIR LIQUIDE AGS GmbH

Engineered System N° :


Rev A

Plan N° : 783-05**NOZZLE V**

DETAILS

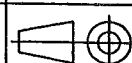

Echelle/Scale

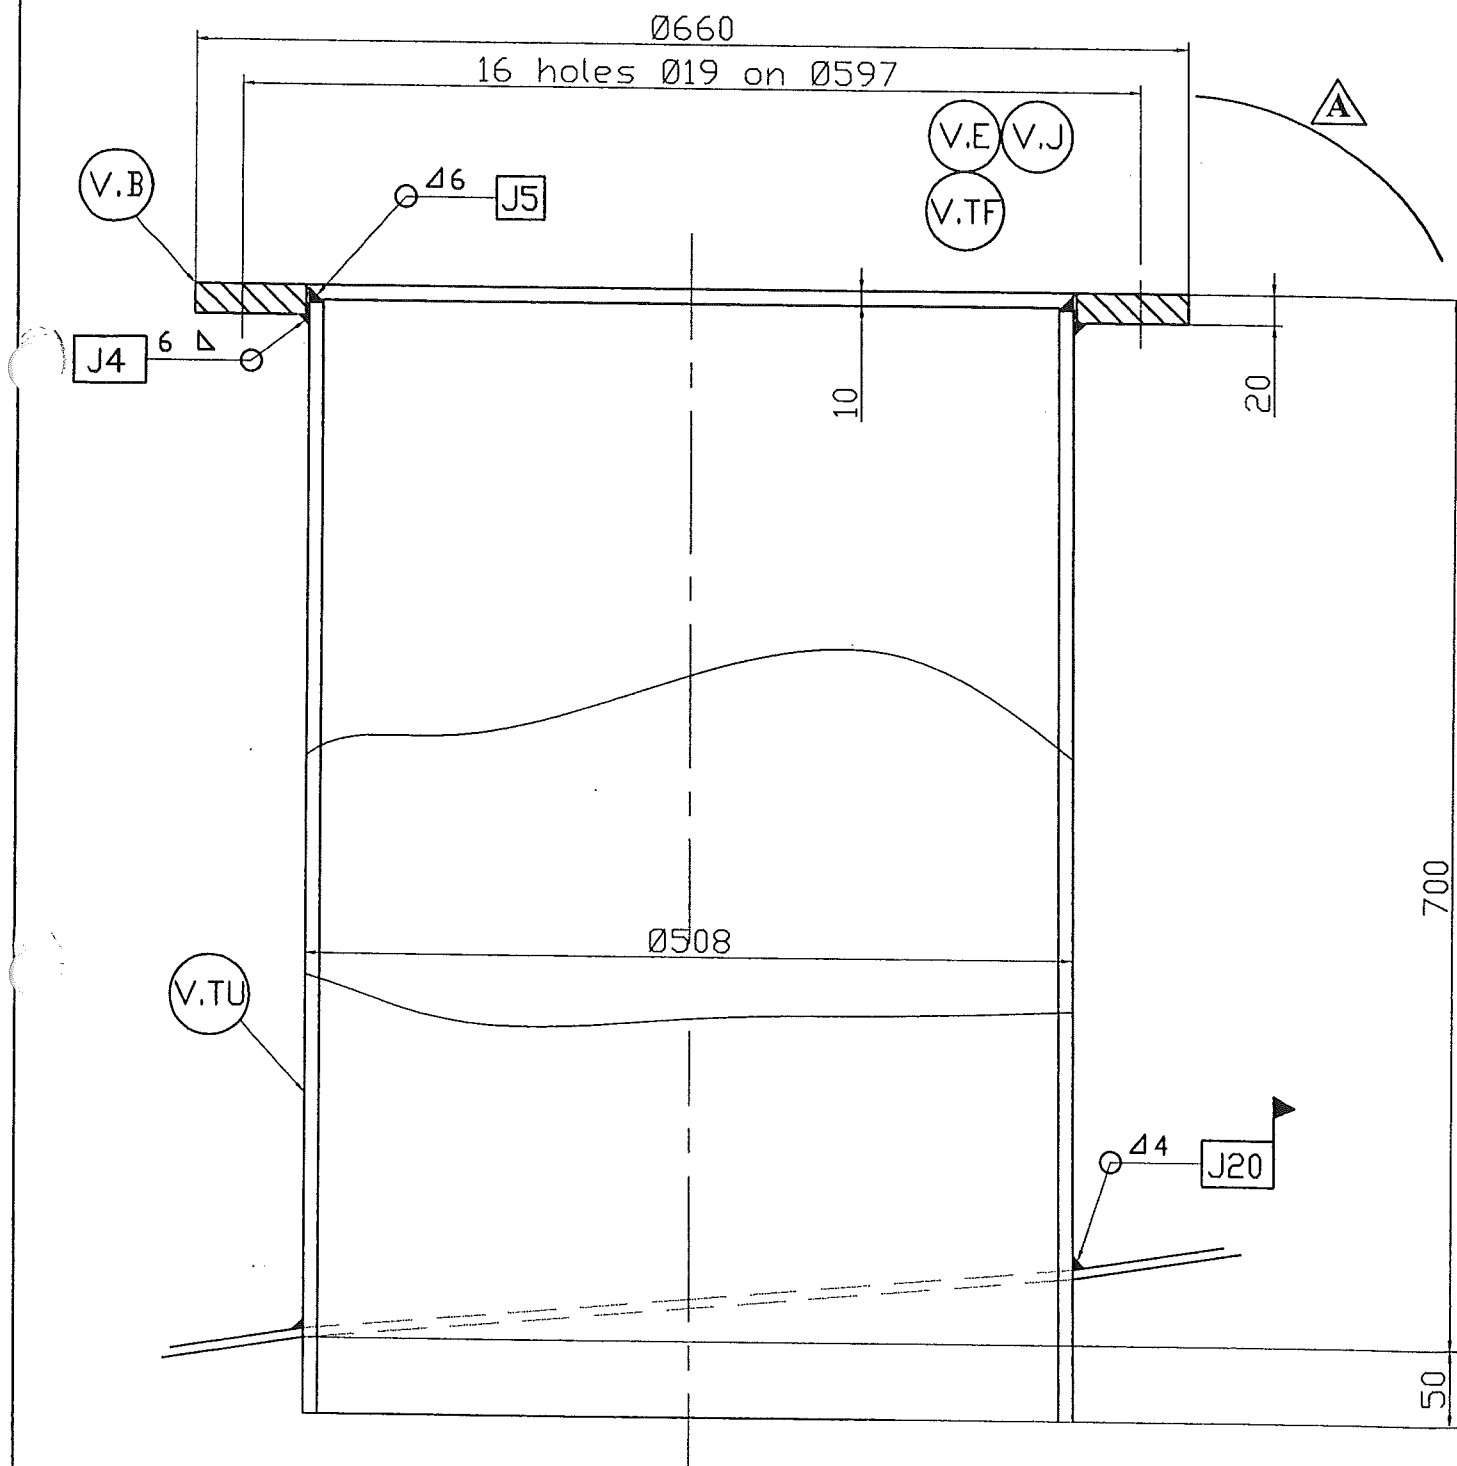

Welded joints J4 - J5 - J20 see WPS TABLE on page 7
For partlists see page 12

Ce document est la propriété de CMP Arles. Il ne pourra sans autorisation écrite être utilisé ou communiqué à des tiers, toutes précautions utiles seront prises pour éviter sa divulgation.

This document is the property of the CMP Arles. It may not be used or transmitted to third parties without the written consent of the company.
All necessary precautions shall be taken to avoid disclosure.

Dossier CMP Arles : 783

Page/Sheet 5/13

Client / Customer : AIR LIQUIDE AGS GmbH

Engineered System N° :


Rev A

Plan N° : 783-05**NOZZLE S**

DETAILS



Echelle/Scale

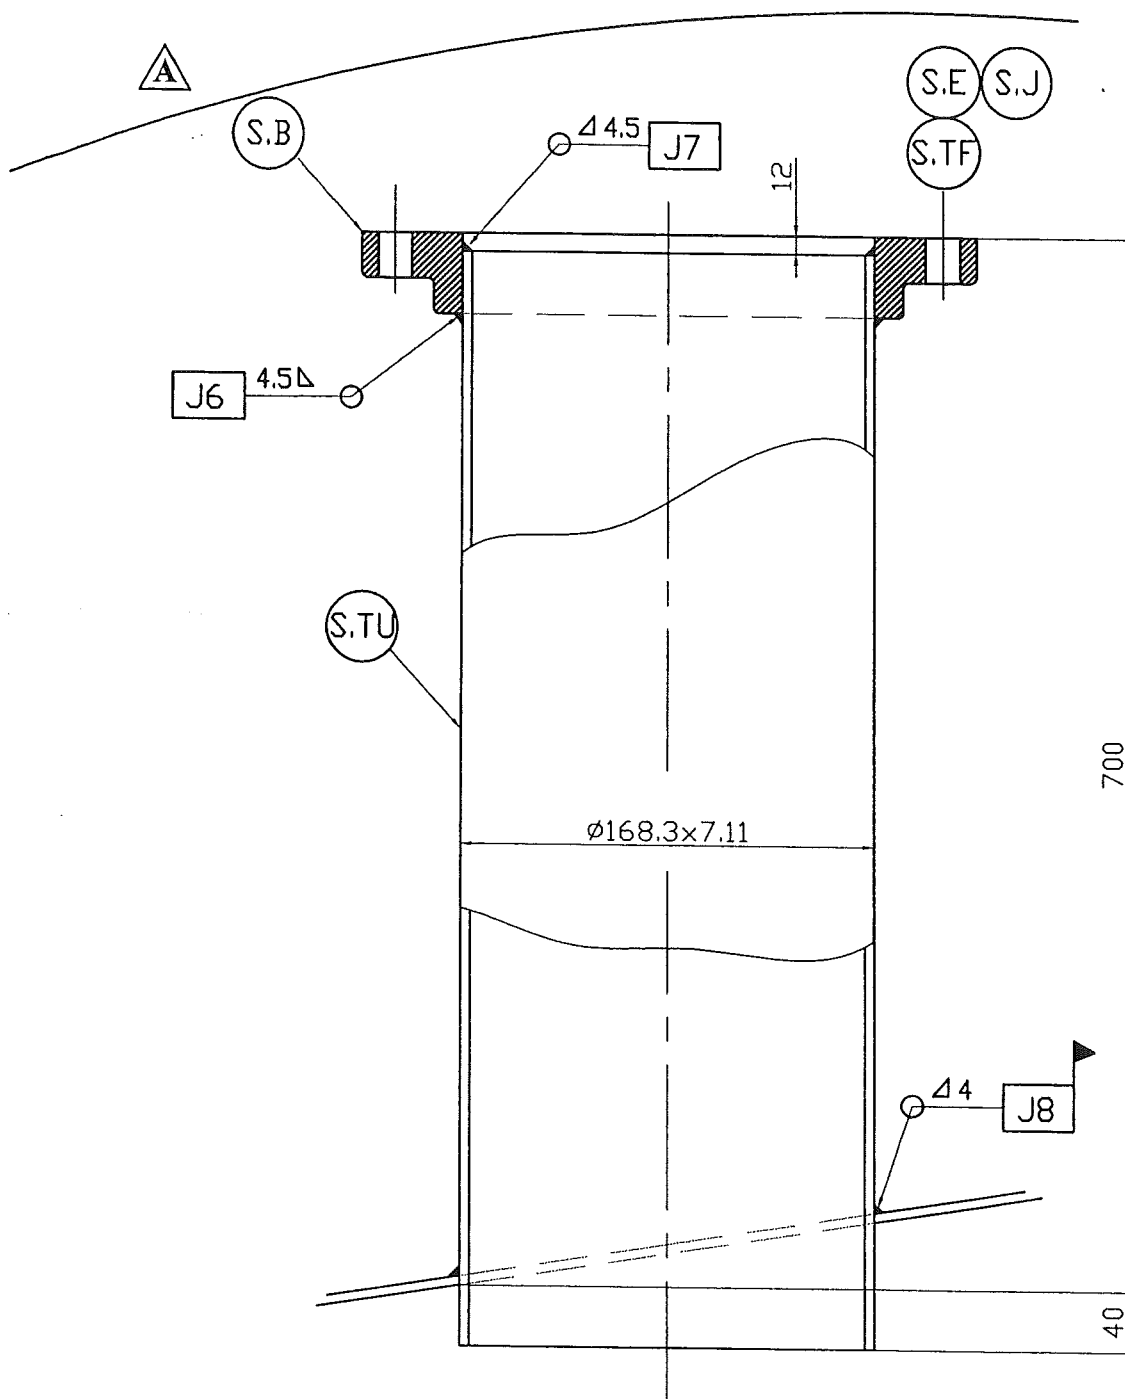**Welded joints J6 to J8 see WPS TABLE on page 7****For partlists see page 13**

Ce document est la propriété de CMP Arles. Il ne pourra sans autorisation écrite être utilisé ou communiqué à des tiers, toutes précautions utiles seront prises pour éviter sa divulgation.

This document is the property of the CMP Arles. It may not be used or transmitted to third parties without the written consent of the company.
All necessary precautions shall be taken to avoid disclosure.

Dossier CMP Arles : 783

Page/Sheet 6/13



Client / Customer : AIR LIQUIDE AGS GmbH

Engineered System N° :

Rev A

Plan N° : 783-05**NOZZLES W4-W5**

DETAILS

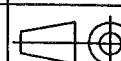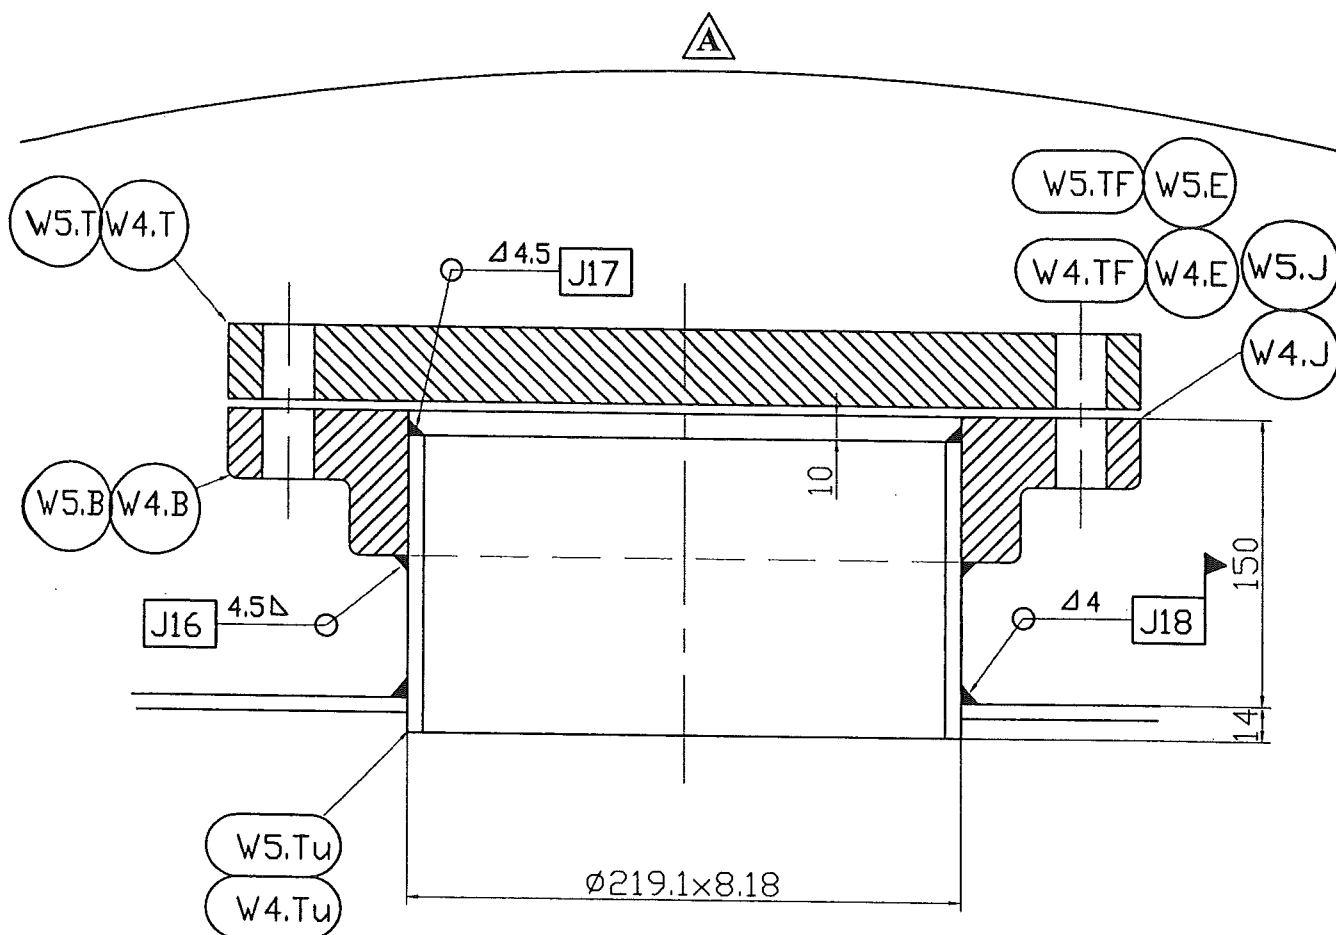 Echelle/Scale
/**Welded joints J16 to J18 see WPS TABLE on page 7****For partlists see page 14**

Ce document est la propriété de CMP Arles. Il ne pourra sans autorisation écrite être utilisé ou communiqué à des tiers, toutes précautions utiles seront prises pour éviter sa divulgation.

This document is the property of the CMP Arles. It may not be used or transmitted to third parties without the written consent of the company.
All necessary precautions shall be taken to avoid disclosure.

Ce document est la propriété de CMP Arles. Il ne pourra sans autorisation écrite être utilisé ou communiqué à des tiers, toutes précautions utiles seront prises pour éviter sa divulgation.
*This document is the property of the CMP Arles. It may not be used or transmitted to third parties without the written consent of the company.
All necessary precautions shall be taken to avoid disclosure.*

1

* or equivalent

60

*This document is the property of the CMP Arles. It may not be used or transmitted to third parties without the written consent of the company.
All necessary precautions shall be taken to avoid disclosure.*

SUPPLY BY CMP Arles

*This document is the property of the CMP Arles. It may not be used or transmitted to third parties without the written consent of the company.
All necessary precautions shall be taken to avoid disclosure.*

