

Dossier CMP Arles : 783

Page/Sheet 1/5

Client / Customer : AIR LIQUIDE AGS GmbH

Engineered System N° :

1 RESERVOIR DE STOCKAGE LOX 1800MT

1 X 1800MT LOX STORAGE TANK

ITEM B 62001

TUBULURE A1 (DN150)

NOZZLE A1

SAFETY VALVE LINE

2		17/05/05	HONNONS	17/05/05	17/05/05	HULIN	17/05/05	17/05/05	LEBOUCQ	17/05/05	
1		16/12/04	NANTIER		16/12/04	HULIN		16/12/04	LEBOUCQ		
EDITION EDITION N°	REFERENCE CLIENT REF.	DATE	NOM NAME	SIGN.	DATE	NOM NAME	SIGN.	DATE	NOM NAME	SIGN.	ETAT D'AVANC. STATUS
			REDACTEUR DRAWN UP BY		VERIFICATEUR CHECKED BY			APPROBATEUR APPROVED BY			

Projet : **ASU No.9 KOSICE**

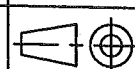
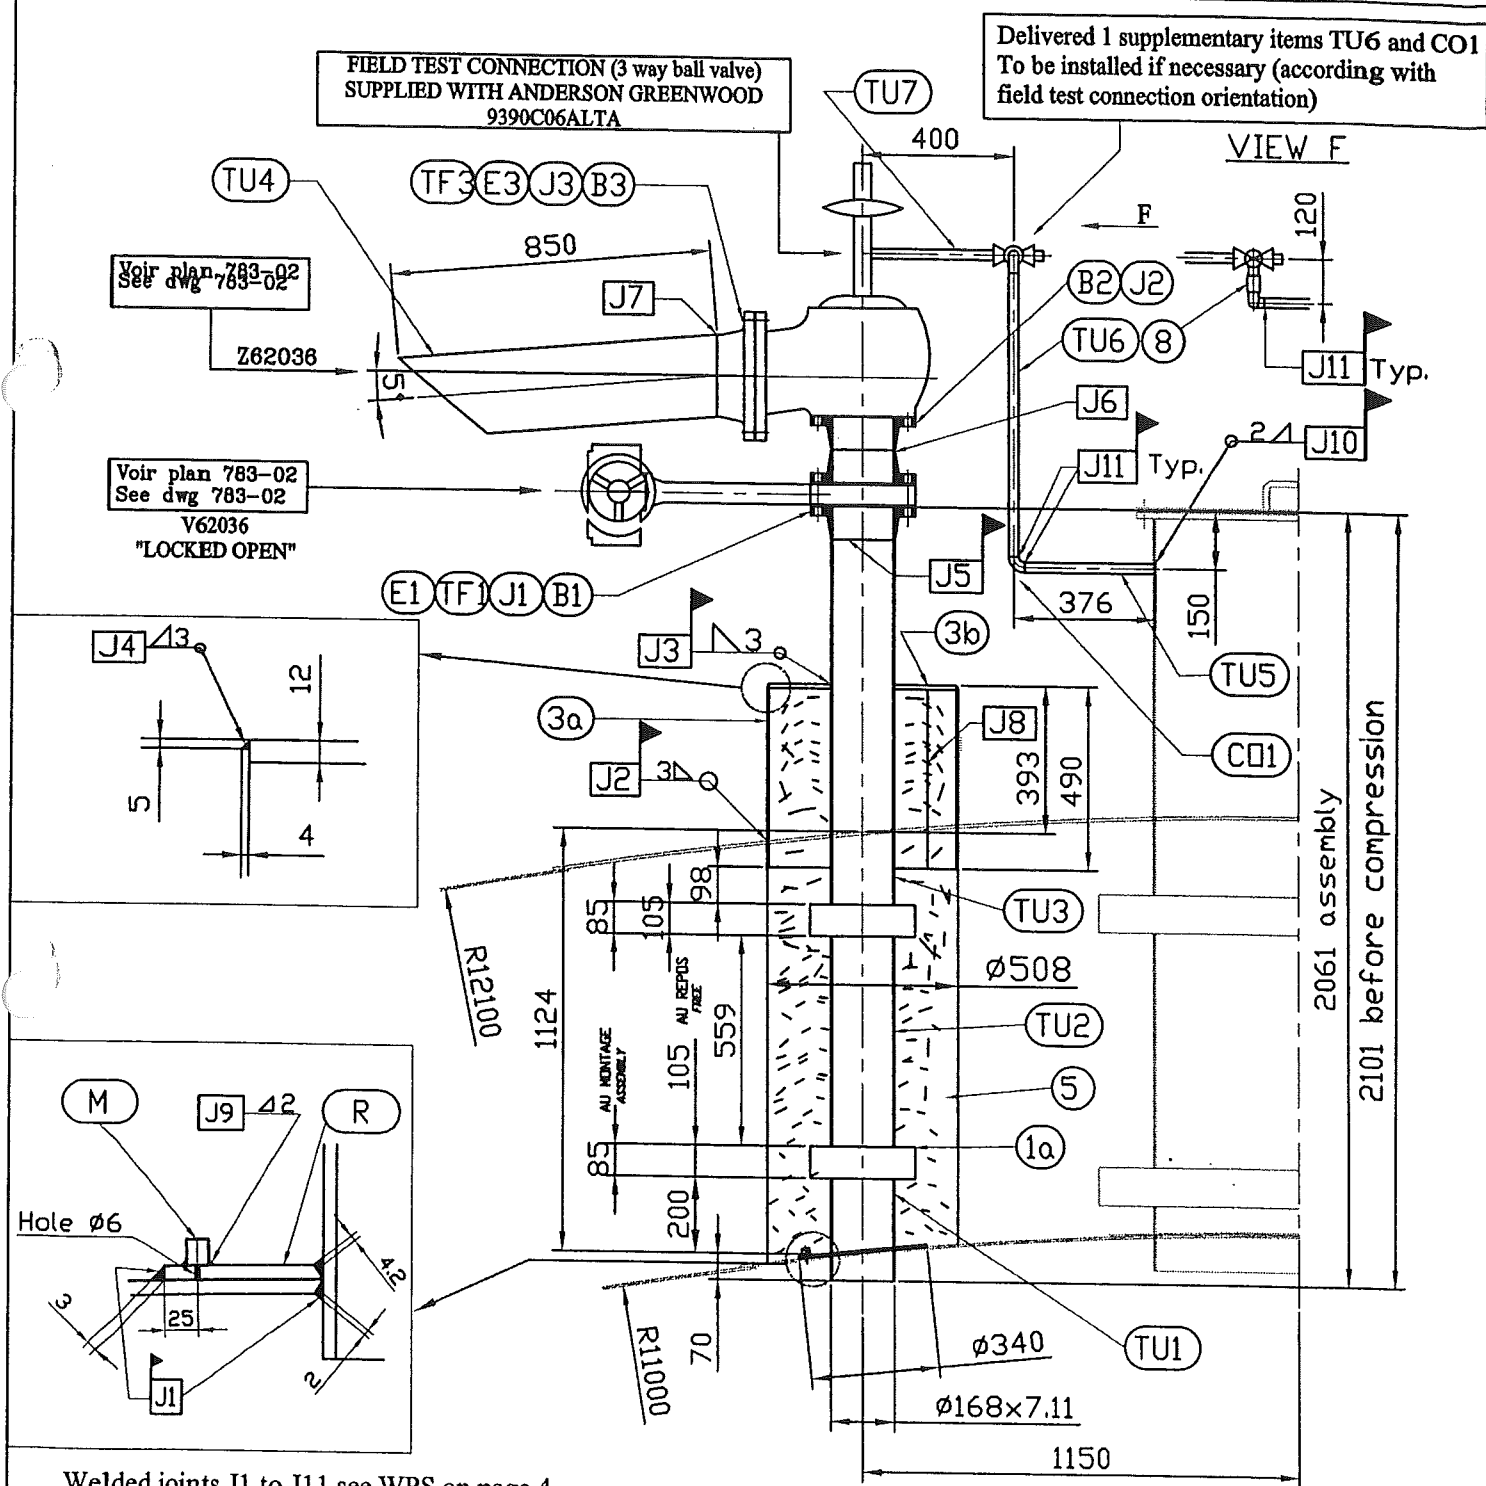
Project

Classement CMP Arles : **783-14.A1**

CMP Arles document N°

Ce document est la propriété de CMP Arles. Il ne pourra sans autorisation écrite être utilisé ou communiqué à des tiers, toutes précautions utiles seront prises pour éviter sa divulgation.

This document is the property of the CMP Arles. It may not be used or transmitted to third parties without the written consent of the company.
All necessary precautions shall be taken to avoid disclosure.

Dossier CMP Arles : 783**Client / Customer : AIR LIQUIDE AGS GmbH****Engineered System N° :****Page/Sheet 3/5****Rev 0****Plan N° : 783-14.A1****NOZZLE A1****Echelle/Scale****1/20**

Welded joints J1 to J11 see WPS on page 4

For partlist see page 5

For orientation see DWG 783-02

**Ce document est la propriété de CMP Arles. Il ne pourra sans autorisation écrite être utilisé ou communiqué à des tiers, toutes
précautions utiles seront prises pour éviter sa divulgation.**

*This document is the property of the CMP Arles. It may not be used or transmitted to third parties without the written consent of the company.
All necessary precautions shall be taken to avoid disclosure.*

Echelle/Scale

2) = SITE WELDING

This document is the property of the CMP Arles. It may not be used or transmitted to third parties without the written consent of the company.

/

SUPPLY BY CMP Arles

*This document is the property of the CMP Arles. It may not be used or transmitted to third parties without the written consent of the company.
All necessary precautions shall be taken to avoid disclosure.*