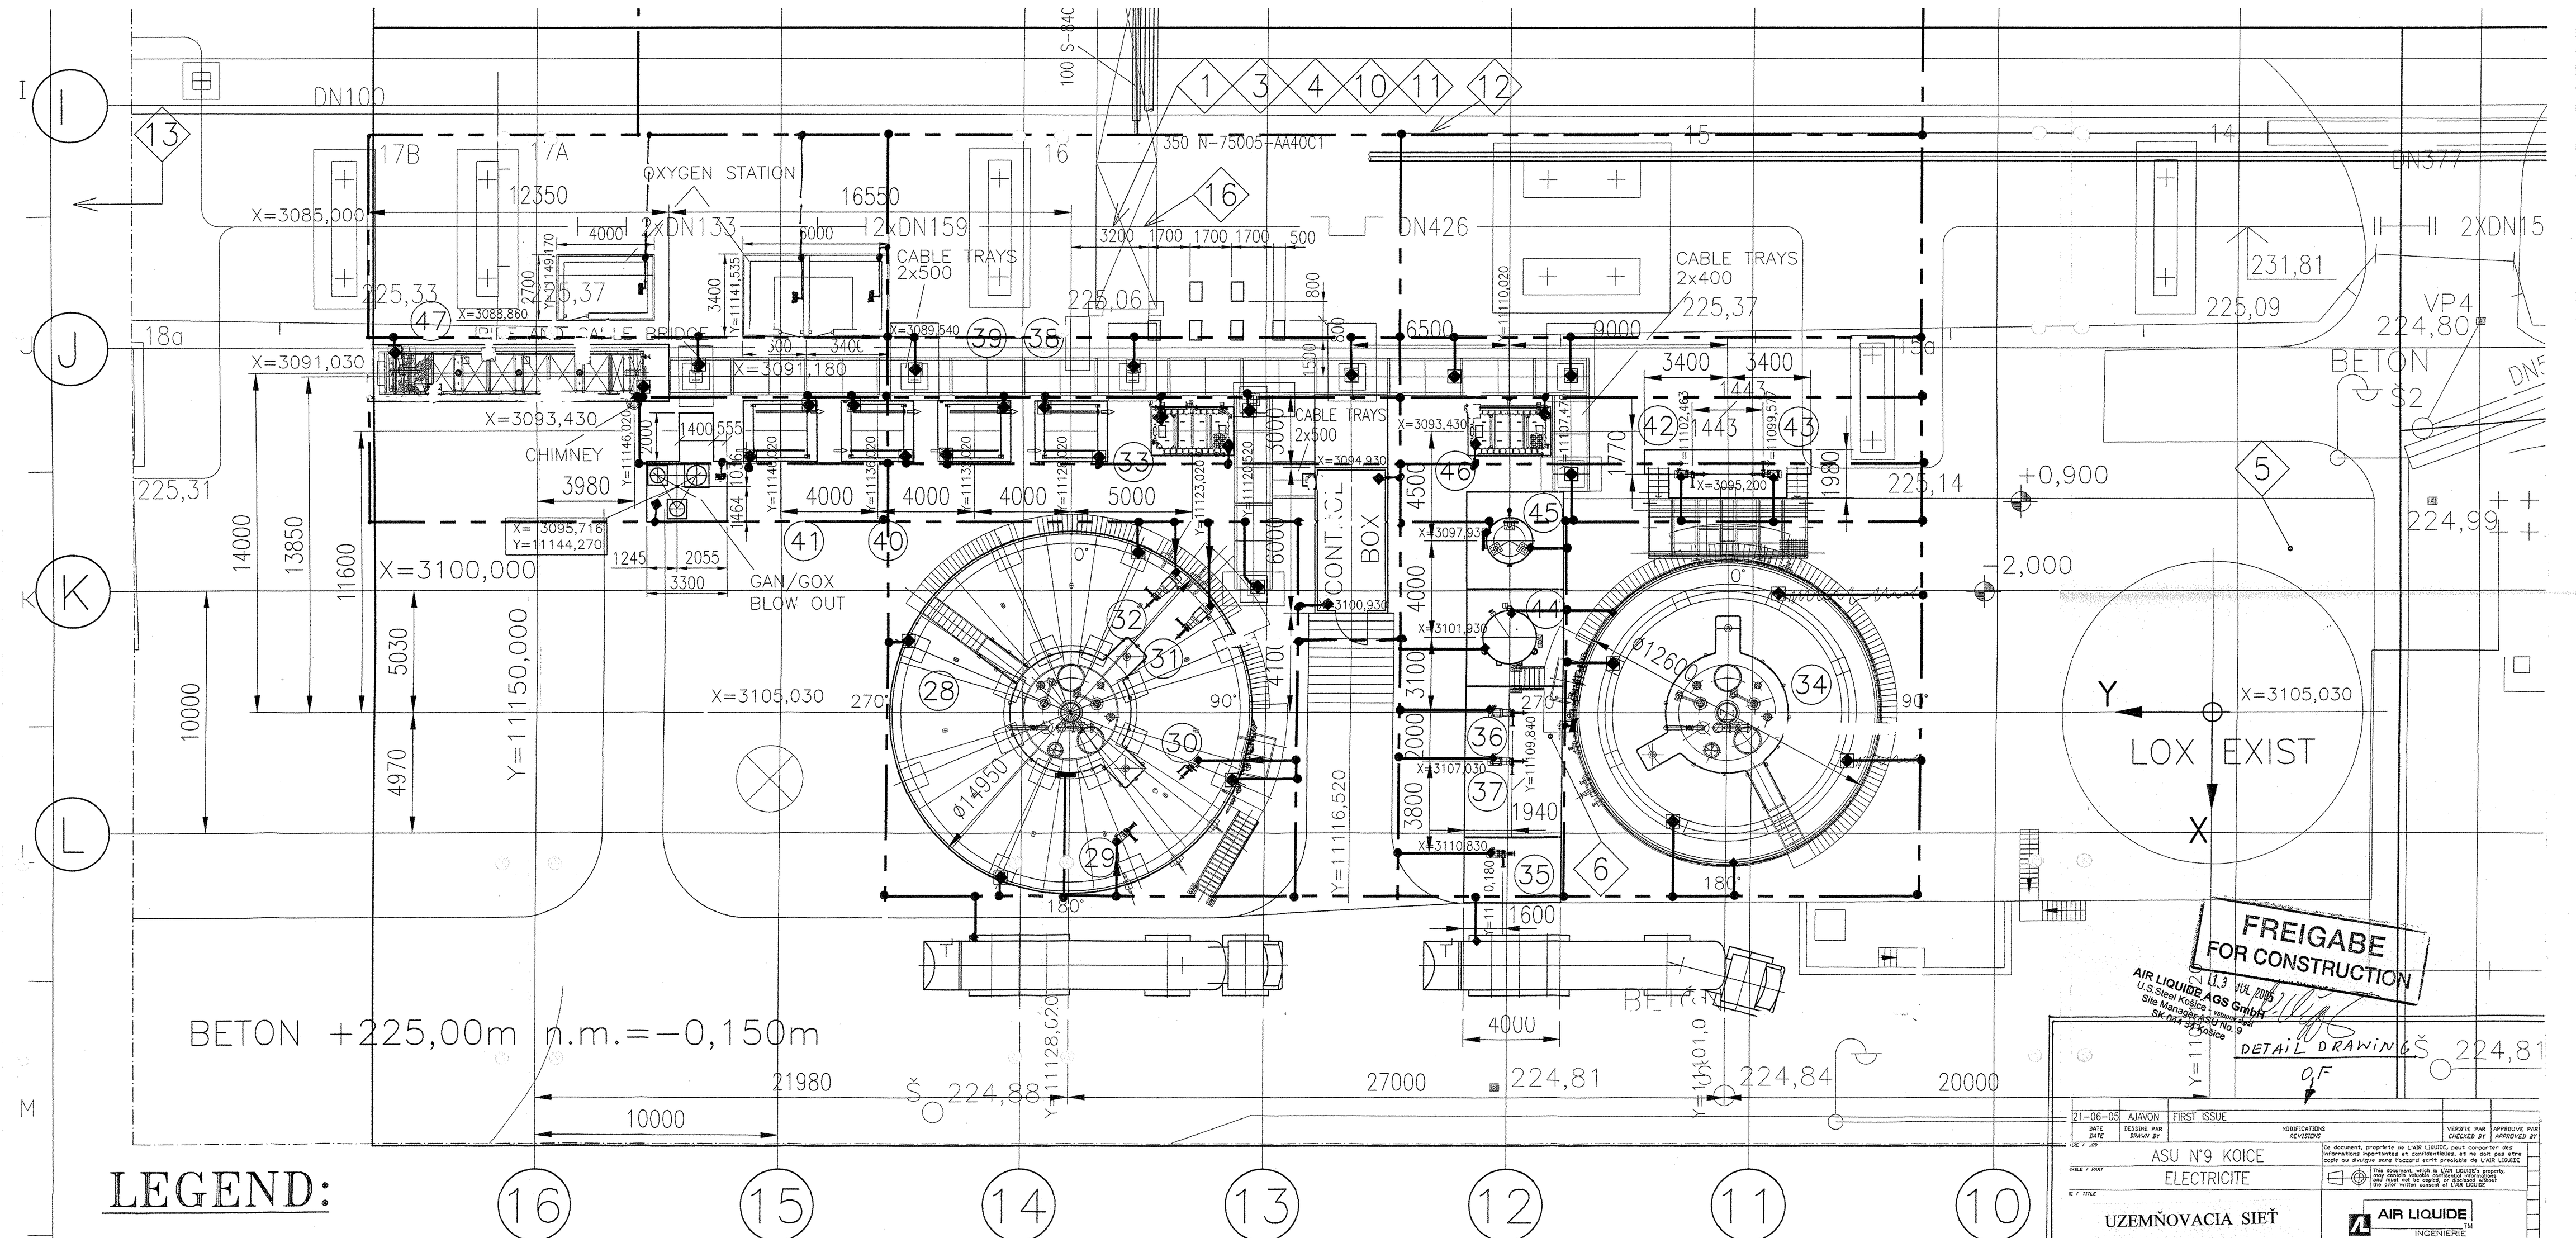

LEGEND:

21-06-05	AJAVON	FIRST ISSUE				
DATE	DESSINE PAR DRAWN BY	MODIFICATIONS REVISIONS			VERIFIE PAR CHECKED BY	APPROUVE PAR APPROVED BY

SITE / JOB: ASU N°9 KOICE

TABLE / PART: ELECTRICITE

IC / TITLE: UZEMŇOVACIA SIEŤ / EARTHING NETWORK

Ce document, propriété de L'AIR LIQUIDE, peut comporter des informations importantes et confidentielles, et ne doit pas être copié ou divulgué sans l'accord écrit préalable de L'AIR LIQUIDE

This document, which is L'AIR LIQUIDE's property, may contain important and confidential information and must not be copied or disclosed without the prior written consent of L'AIR LIQUIDE

AIR LIQUIDE INGENIERIE

ECHELLE SCALE	N° D'AFFAIRE JOB NUMBER	FMT FMT	GROUPE GROUP	N° NBR
	A4-761- 041	A0	50-3023-01	A