



1	2	3	4	5	6	7	8	
SCHEIB ELEKTROTECHNIK GmbH DÜSSELDORF								
DECKBLATT COVER SHEET								
AUFTRAGS - NR. : 09/7766/04 - II ORDER NO.								
STEUERUNGSTYP : Junction Box JB48002 TYPE OF CONTROL								
KUNDE : Air Liquide AGS CUSTOMER : Tank Farm ASU Kosice								
Betriebsspannung : operating voltage								
Steuerspannung : control voltage								
Signalspannung : signal voltage								
Ventilspannung : valve voltage								
Insgesamt 4 Blätter total sheets								
ELCAD (R)								
c	date	18.2.2005	Tank Farm ASU Kosice		Cover sheet			K 70101
b	made	Damm-Kauven			Junction Box JB48002			+JB 48002
a	check							
revision	date	name	stand.	replaced:	replaced:	page 0		4 sh.

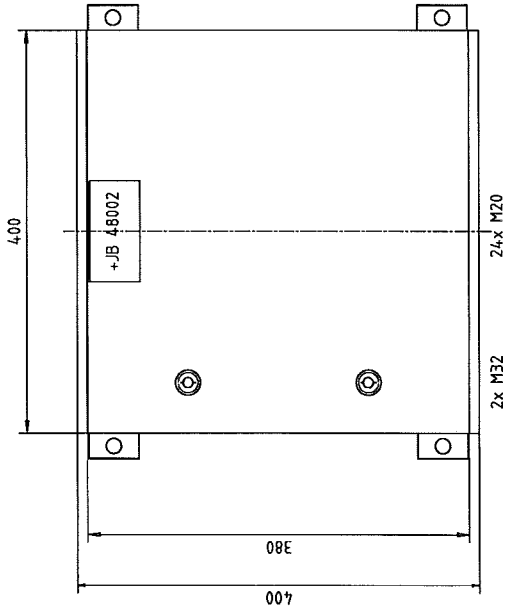

Rittal KS 14.4.600
RAL 7032, 200 mm deep
Protection class: IP66

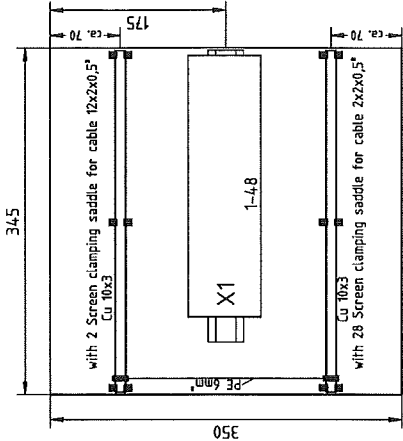

Mounting plate

Scale = 1 : 5
(refer to DIN A3)

ELCAD (R)		Assembly plan		K 70101		+JB 48002	
c		date	8.2.2005	Tank Farm		JB48002	
b		made	Damm-Kauven	ASU Kosice		Q9776604-6	
a		check		replaced:		page 1	
		name		replaced:		sh.	
		date		based:			

[illegible]

[illegible]

[illegible]