



## **19. Detaily ColdBoxu**

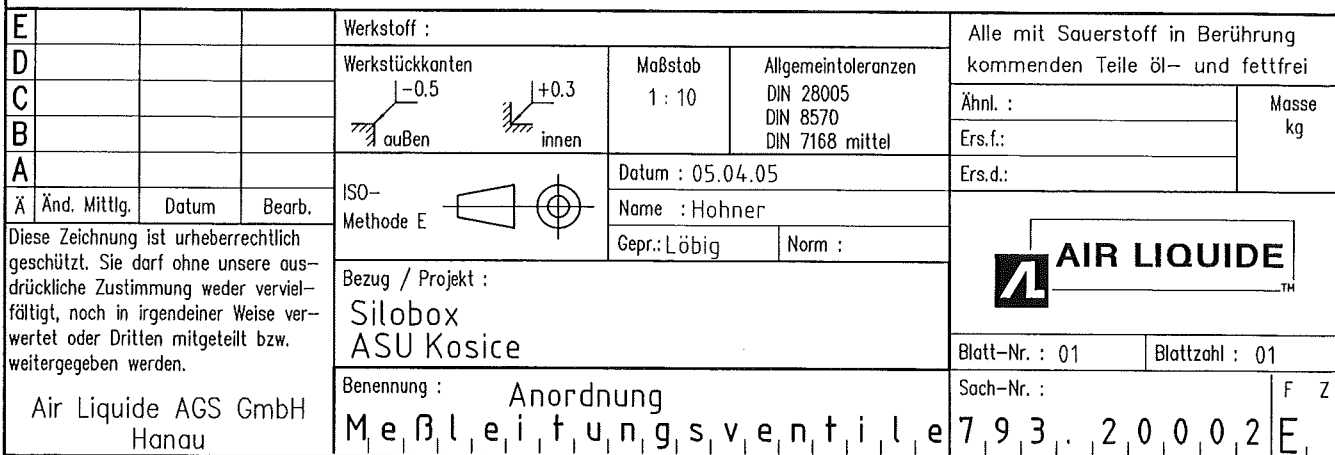

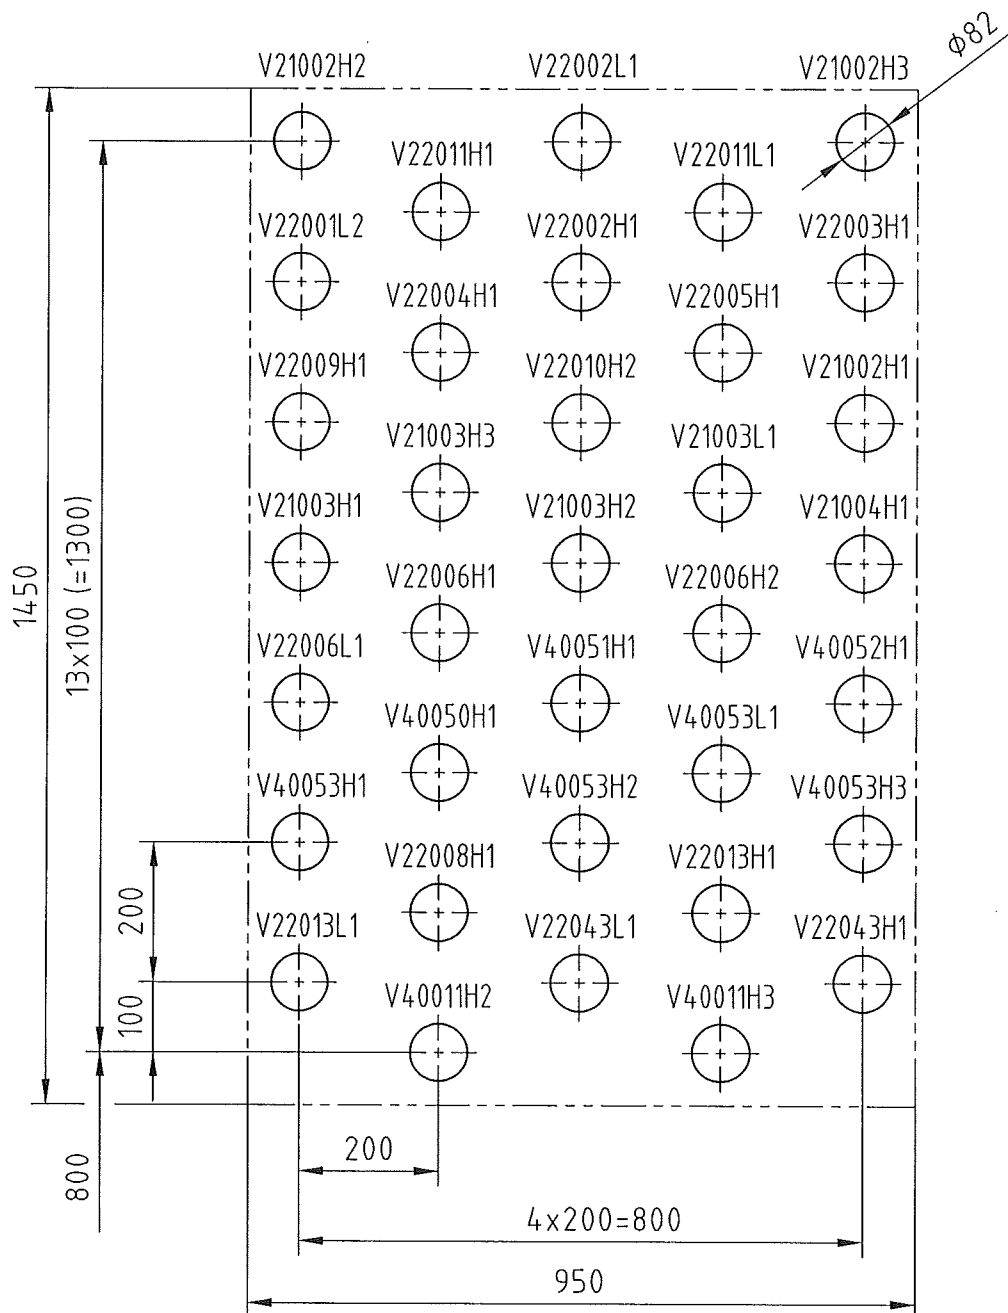



E				Werkstoff :			Alle mit Sauerstoff in Berührung kommenden Teile öl- und fettfrei			
D				Werkstückkanten	Maßstab	Allgemeintoleranzen	Ähnl. :			
C				-0.5	1 : 10	DIN 28005 DIN 8570 DIN 7168 mittel	Masse kg			
B				+0.3			Ers.f.:			
A				außen			Ers.d.:			
Ä	Änd. Mittlg.	Datum	Bearb.	ISO-Methode E	Datum : 05.04.05		Name : Hohner			
Diese Zeichnung ist urheberrechtlich geschützt. Sie darf ohne unsere ausdrückliche Zustimmung weder vervielfältigt, noch in irgendeiner Weise verwendet oder Dritten mitgeteilt bzw. weitergegeben werden.				Gepr.: Löbig		Norm :				
				Bezug / Projekt : Silobox ASU Kosice						
				Benennung : Anordnung Meßleಿತungsventile						
Air Liquide AGS GmbH Hanau				Blatt-Nr. : 01		Blattzahl : 01		Sach-Nr. : 793.20001		
								F Z		