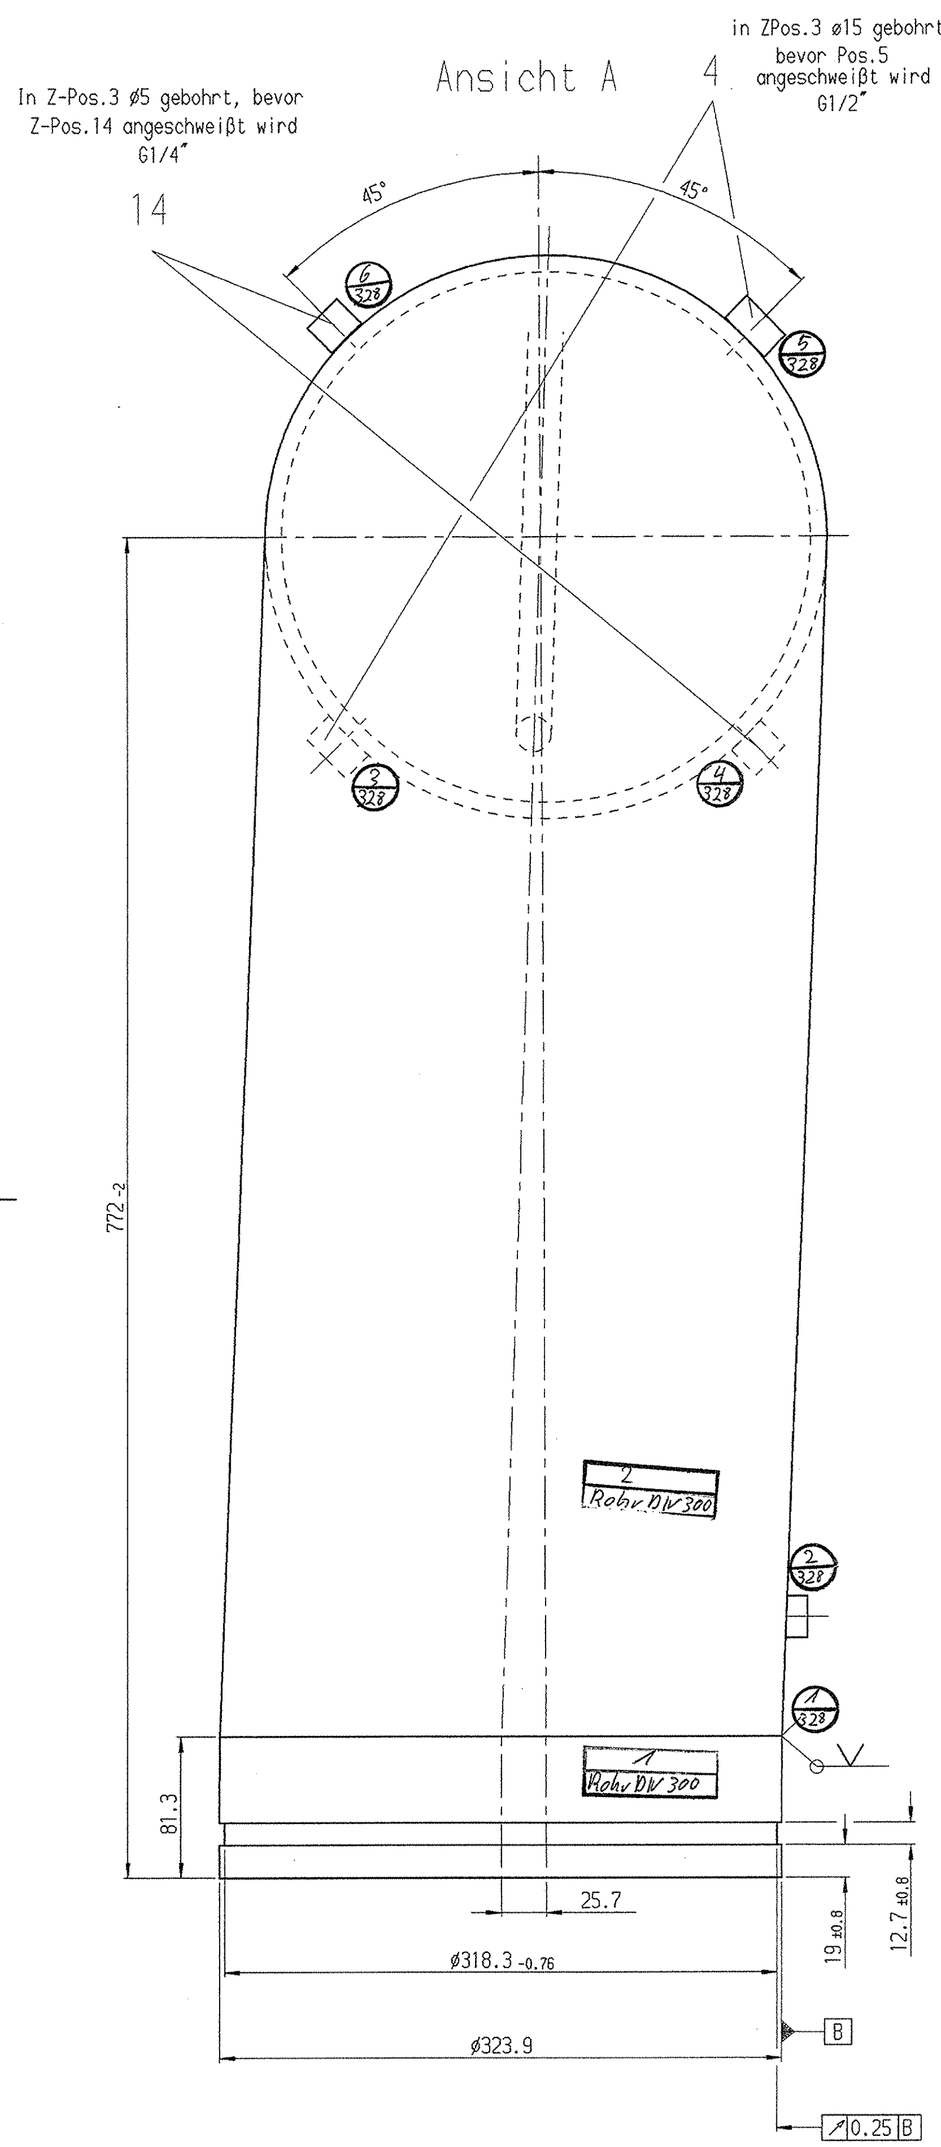

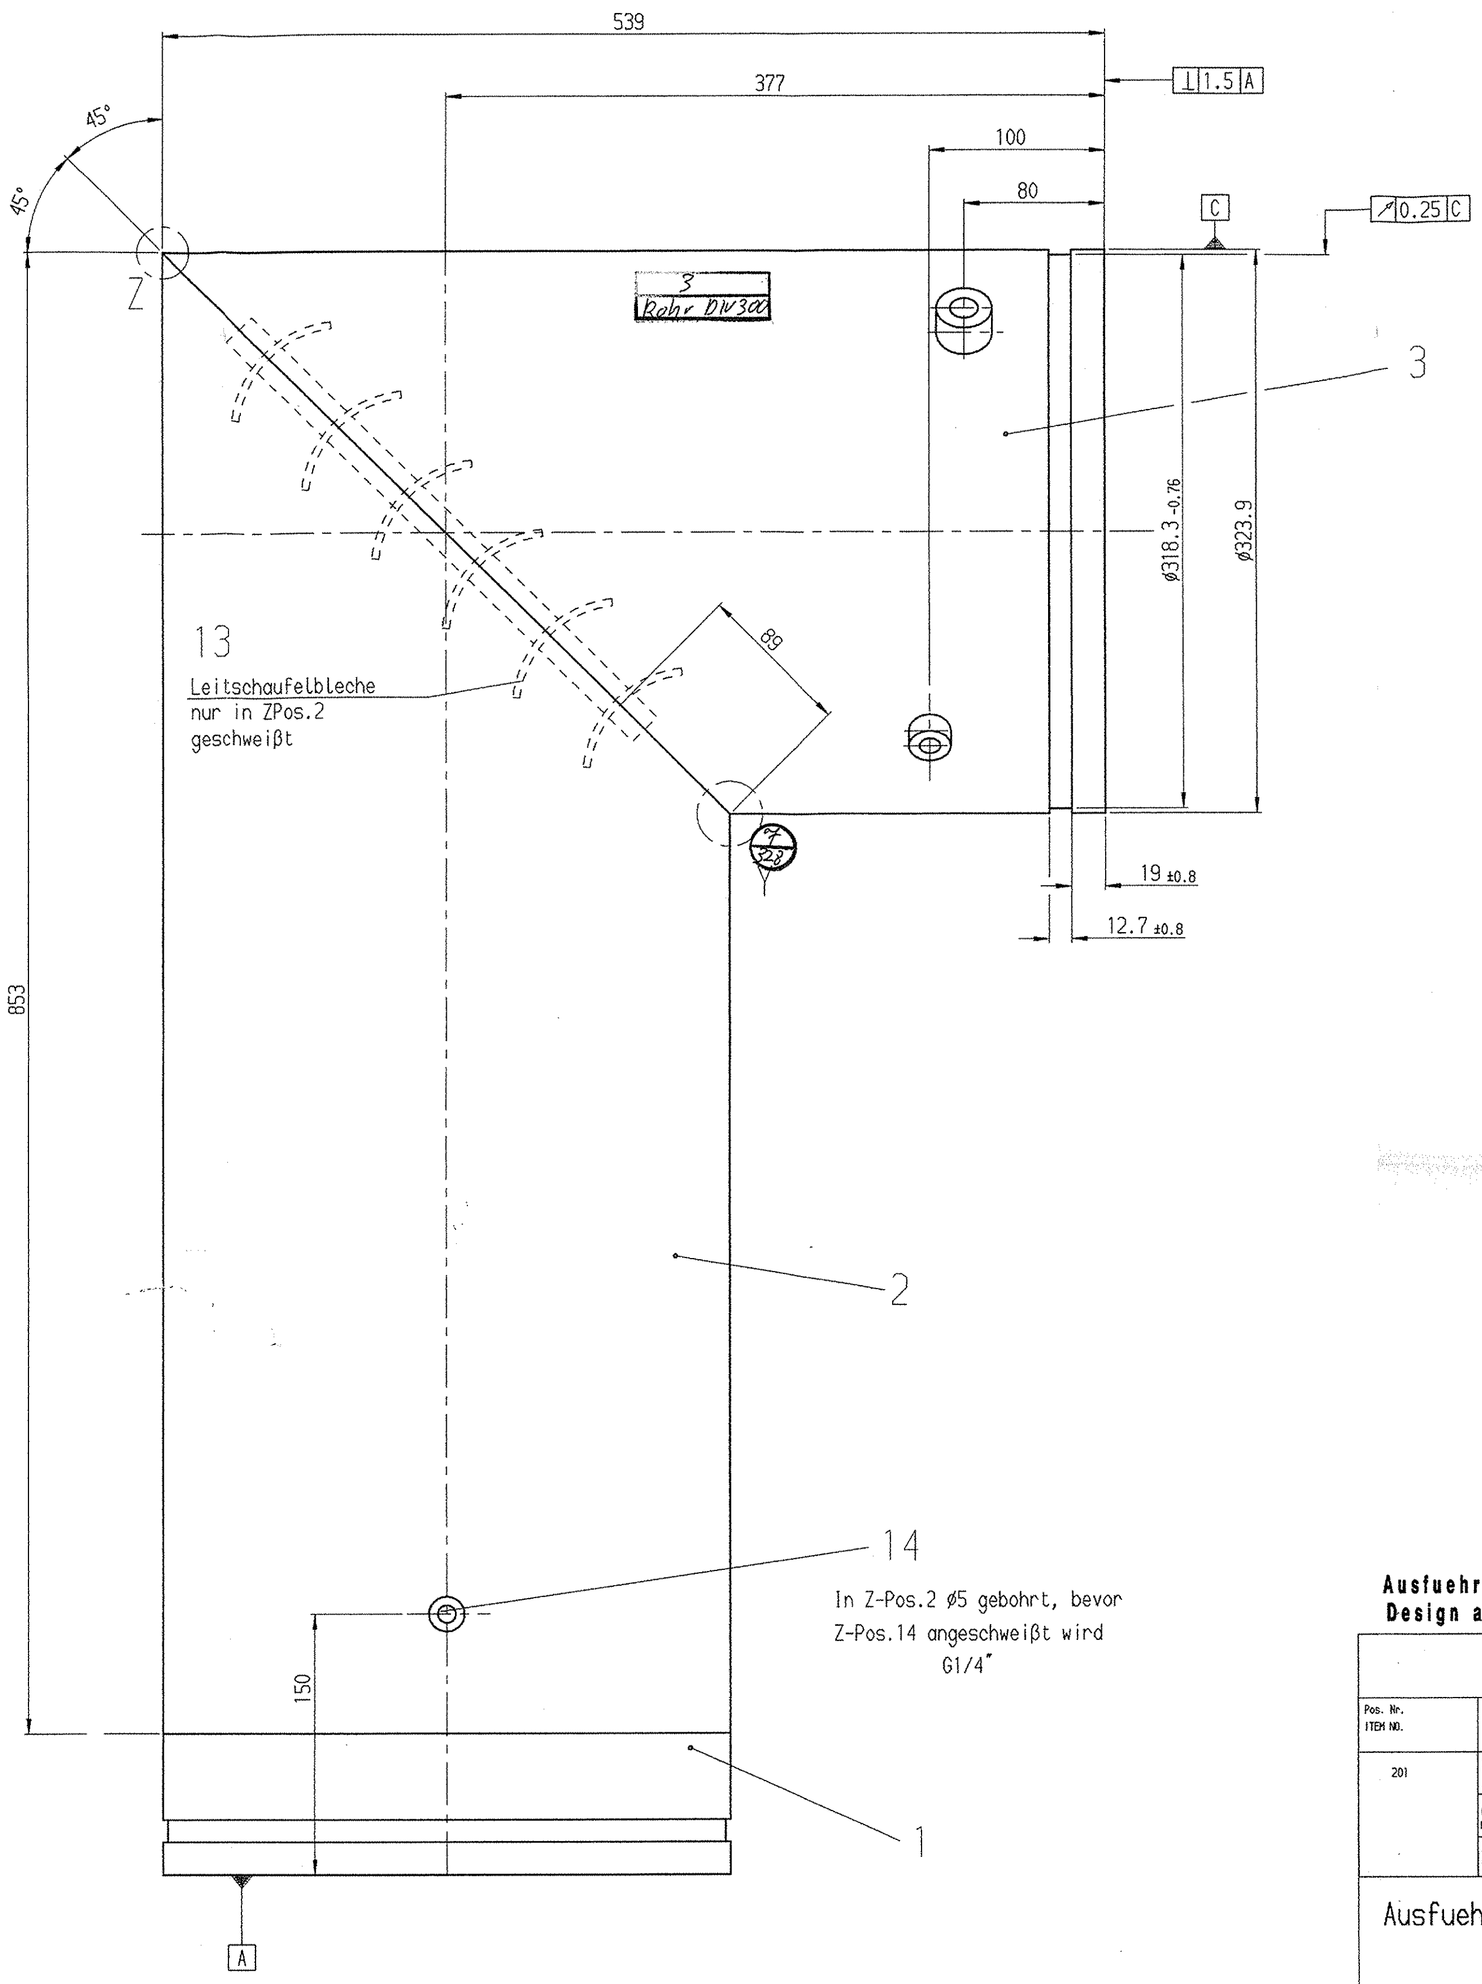

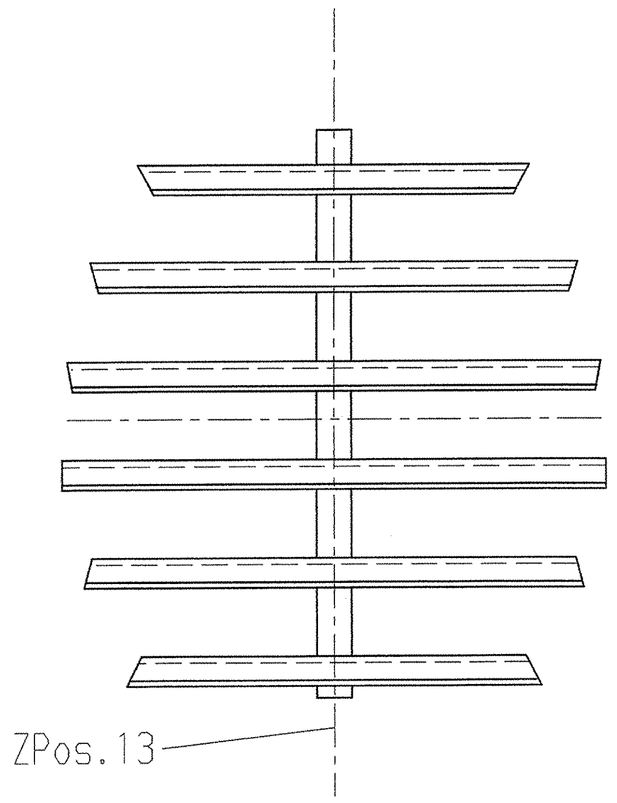

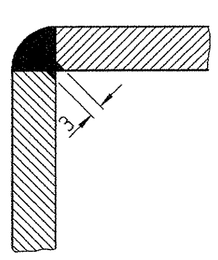

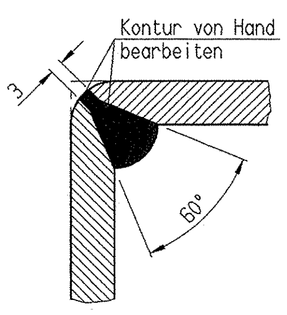

K 37 CE 0035

Ausfuehrung nach Druckgeraeterichtlinie 97/23/EG
Design acc. to PED 97/23/EG

Druck-/Temperaturangaben für geflanschte Rohrleitungsabschnitte
Pressure/ Temperature for flanged pipe-sections

Pos. Nr. ITEM NO.	Prüfart Test	Prüfüberdruck Test pressure PT bar (g)	max. zul. Auslegedruck PS bar (g)	Arbeitsdruck bar (a)	max. zul. Auslegetemp. TS [°C]	Arbeitstemp. [°C]	Fluidgruppe Kategorie Modul	Anforderungsart Requirement AR 025.00.1
201	hydr. Prüfung (Festigkeitsprüfung) hydr.test (firmness test)	.	8	.	200	- .	2 .	A1 (Glasser)
	pneum. Vorprüfung pneum. preliminary test	-	-	-	-	- -	- -	-
	pneum. Prüfung pneum. test	-	-	-	-	-	-	

Ausfuehrung nach Druckgeraeterichtlinie 97/23/EG
Design acc. to PED 97/23/EC
Ausführung und Prüfung der Schweißarbeiten nach WN 032.00.00

Abpressen mit den auftragbezogenen Vitaulic-Kupplungen

Zeichnung darf nur mit dem CAD-System geändert werden !

*) FÜR ATLAS COPCO ENERGAS GMBH KÖLN GILT :
Freimaßtoleranzen nach Werknorm 010.50.0 ff.
Oberflächenangaben nach Werknorm 033.00.0 ff.

Tolerances „if not indicated,according to: Toleranzen,falls nicht angegeben,gemäß: ATLAS COPCO STANDARD/Klasse/Class *)	Machined surface Oberflächenbearbeitung 1350K/			Soaregy class Sicherheitsklasse 1102 K/	
Name Benennung	Gasleitung			Material-class Materialklasse	
Material Werkstoff	St			27281	
				CAD	
Atlas Copco Energas GmbH Köln/Cologne	Scale Maßstab 1:2.5	Format DIN/ISO 841 A2	Fax	Copare Einstanden aus 1320703501	Org Owner Zchg Eigent.
	Drawn Gezeichnet PT4	Blank no. Rohteil Nr.		Replaces Ersatz für	ENG
	Std. ord. Norm.gem.	Blank wt. Rohgewicht	Finished wt. Fertiggewicht	Designation/Zeichnungs-Nr.	Blatt/Sheet ( )
Transferred fr Erhalten von	Transferred to Übertragen an	kg	kg	Date Datum 27-APR-2005	6970301462 2/5

Appurtenant drawings and documents: zugehörende Zeichnungen und Dokumente

Note Hinweis	Position	Modified from: Beschreibung der Änderung (Kurztext)	Date Datum	Intr. Name	
2	-	final	04-JUL-2005	RSCHOEFER	0

Dieses Dokument ist unser Eigentum und darf nicht ohne unsere schriftliche Genehmigung kopiert oder Dritten zugänglich gemacht werden. Widerrechtliche Personen oder Gesellschaften verweisen wir. This document is our property and shall not without our written permission be copied or communicated to any other person or company.