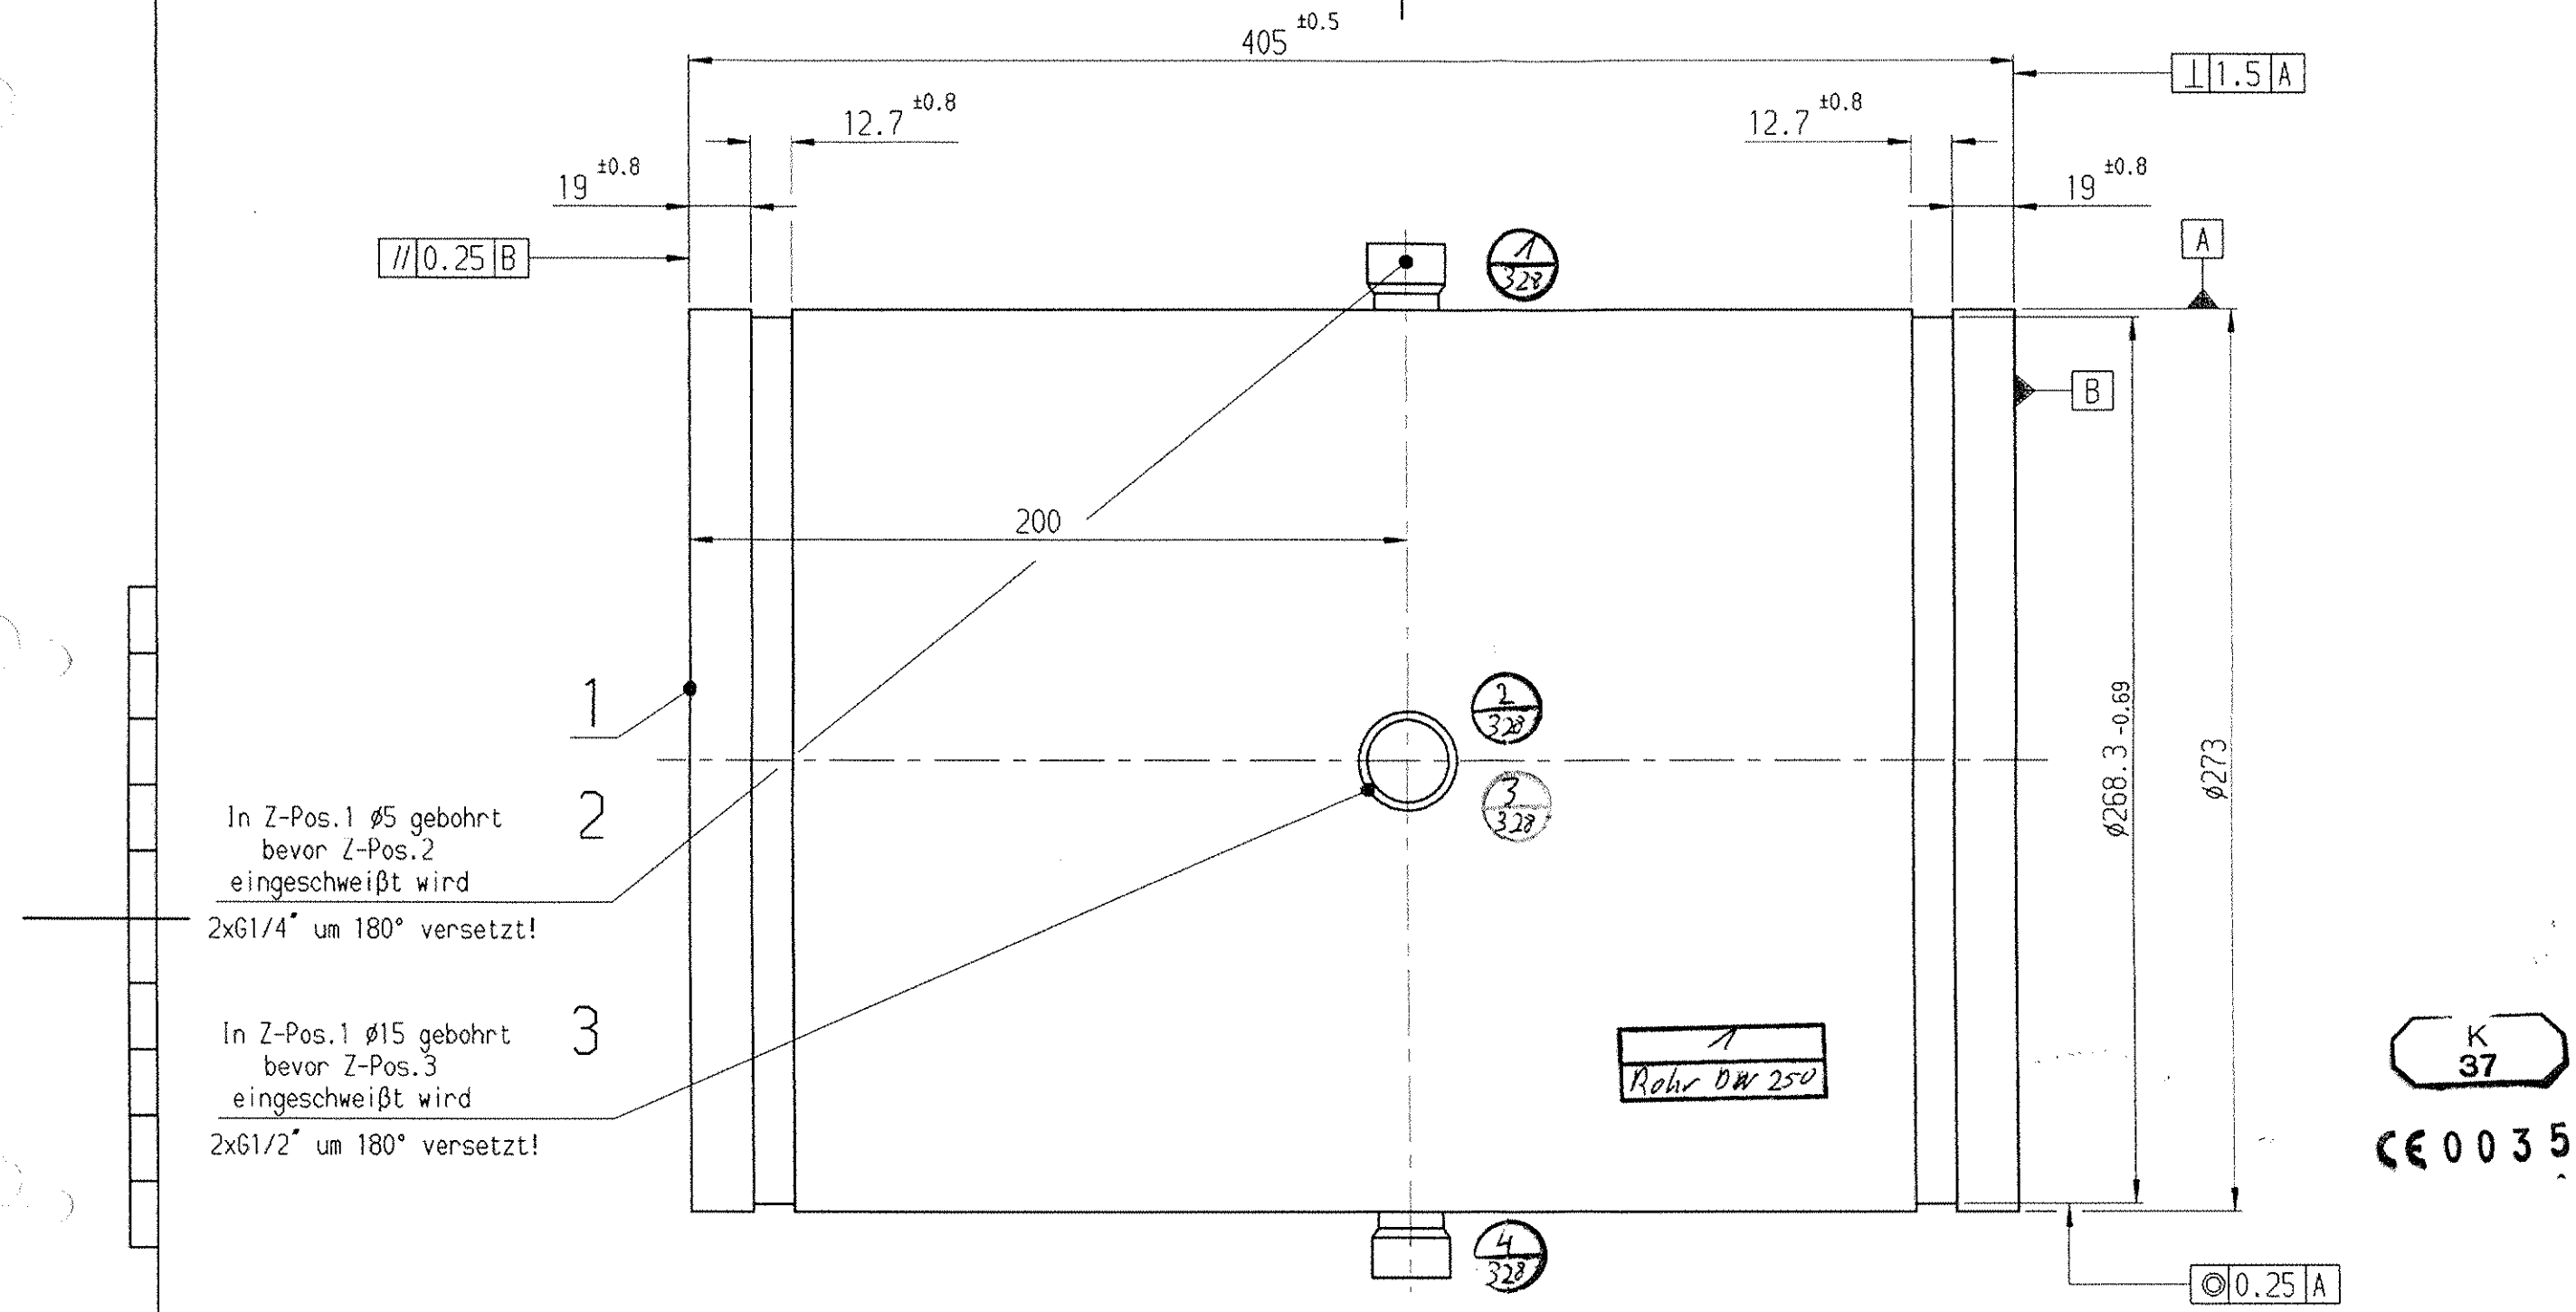

Ausfuehrung nach Druckgeraeterichtlinie 97/23/EG
Design acc. to PED 97/23/EG

Druck-/Temperaturangaben für geflanschte Rohrleitungsabschnitte
Pressure/ Temperature for flanged pipe-sections

Pos. Nr. ITEM NO.	Prüfart Test	Prüfdruck Test pressure PT (bar (g))	max. zul. Auslegedruck PS (bar (g))	Arbeitsdruck (bar (g))	max. zul. Auslegetemp. TS (°C)	Arbeitstemp. (°C)	Fluidgruppe Kategorie Modul	Anforderungsart Requirement WN 025.00.1
202	hydr. Prüfung (Festigkeitsprüfung) hydr. test (Firmness test)	.	8	.	200	. -	2 . -	A1 (Wasser)
	pneum. Vorprüfung pneum. preliminary test	-	-	-	-	- -	- - -	-
	pneum. Prüfung pneum. test	-	-	-	-	- -	- - -	-

Ausfuehrung nach Druckgeraeterichtlinie 97/23/EC
Design acc. to PED 97/23/EC
Ausführung und Prüfung der Schweißarbeiten nach WN 032.00.00

6970301462 3
04-07-05 6970301462 3
RSCHMIDT 04-07-05 2
MSAUERBORN 1501417278

*) FÜR ATLAS COPCO ENERGAS GMBH KÖLN GILT :
Freimaßtoleranzen nach Werknorm 010.50.0 FF.
Oberflächenangaben nach Werknorm 033.00.0 FF.

Abpressen mit den auftragsbezogenen Vitaulic-Kupplungen

Zeichnung darf nur mit dem CAD-System geändert werden !

Note Hinweis	Position	Modified from Beschreibung der Änderung (Kurztext)	Date Datum	Intr. Name
2	-	final	04-JUL-2005	6c

0

Appurtenand drawings and documents zugehörende Zeichnungen und Dokumente

Tolerances, if not indicated, according to: Toleranzen, falls nicht angegeben, gemäß: ATLAS COPCO STANDARD/Klasse/Class *)

Machined surface Oberflächenbearbeitung: 1350K/

Secrecy class Sicherheitsklasse: 1102 K/

Name Benennung: Gasleitung

Material-class Materialklasse: 27281AP

Material Werkstoff: .

CAD

Atlas Copco
Atlas Copco Energas GmbH Köln/Cologne
Transferred fr Erhalten von

Scale Maßstab 1:2
Drawn Gezeichnet RSchmidt PT4
6970301462 3 28-04-05 0
Fam
02-05-05 0
BSCHREIER 025177792
Drawn no. Bohteil Nr.

Compare Entstanden aus
Replaces Ersatz für
Drg Owner Zchg Eigent. ENG

Std. chd. Normgeprüft
Blank wt. Rohgewicht kg
Finished wt. Fertiggewicht kg
Design chd. Ausf.gepr.
Prod. chd. Produkt gepr.
Appd. Genehmigt
Date Datum 28-APR-2005

Designation/Zeichnungs-Nr. 6970301462
Blatt/Sheet ( ) 3/5

Dieses Dokument ist unser Eigentum und darf nicht ohne unsere Erlaubnis geändert, vervielfältigt, zur Herstellung benutzt oder zur Information anderer Personen oder Gesellschaften verwendet werden. This document is our property and shall not without our permission be altered, copied, used for manufacturing or communicated to any other person or company.