Ansicht A

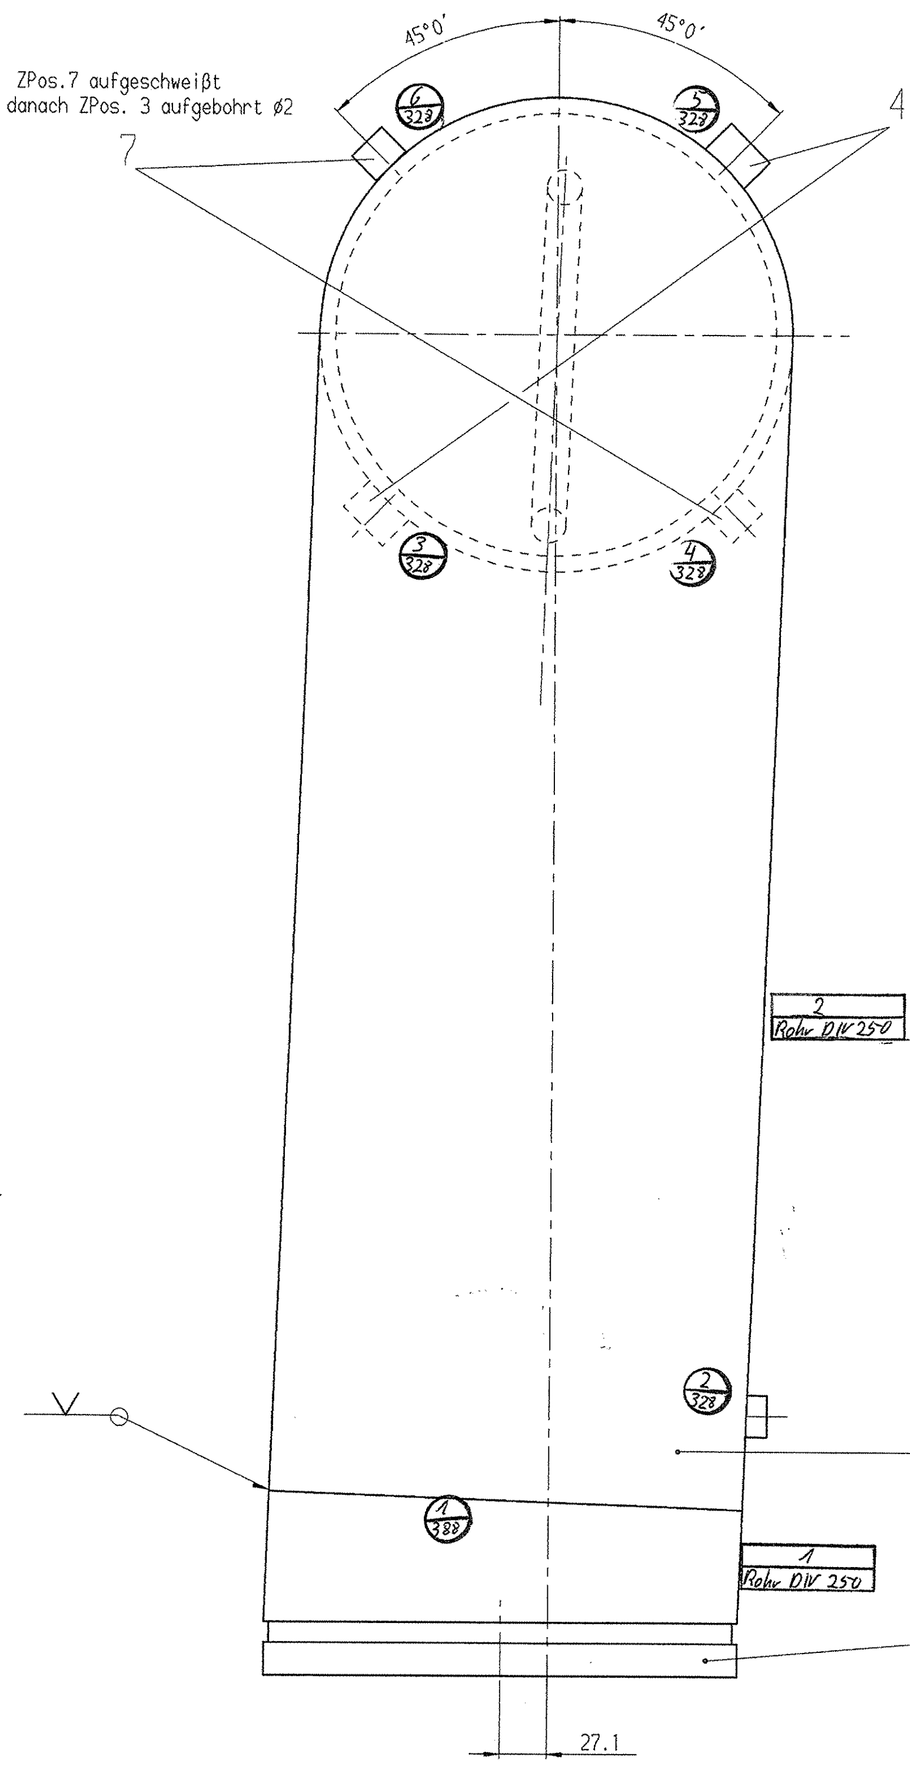

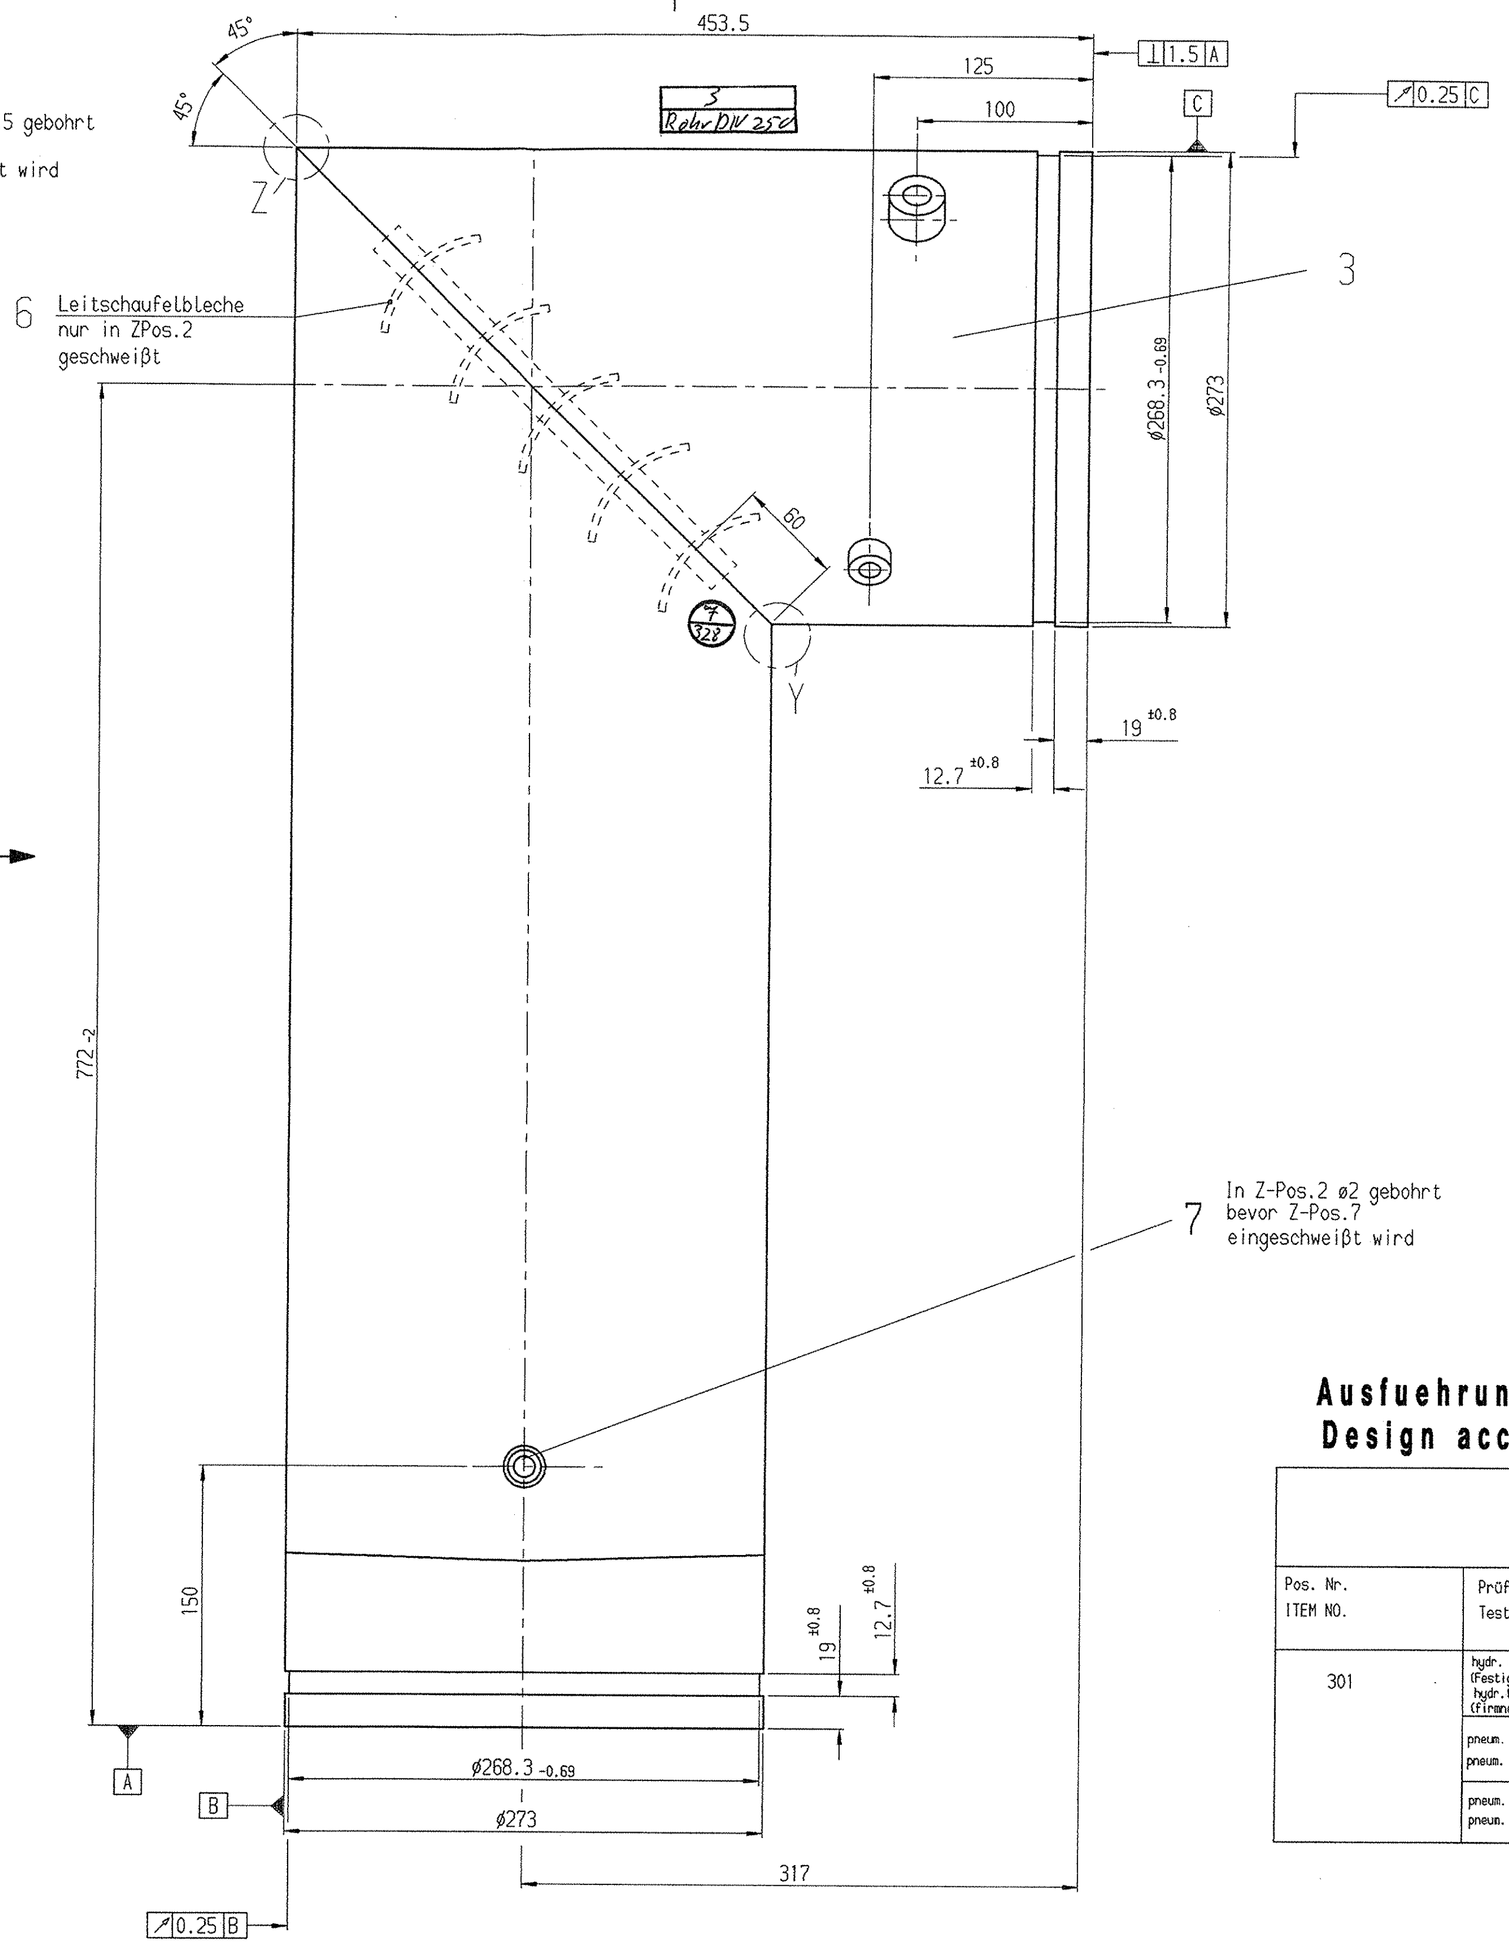

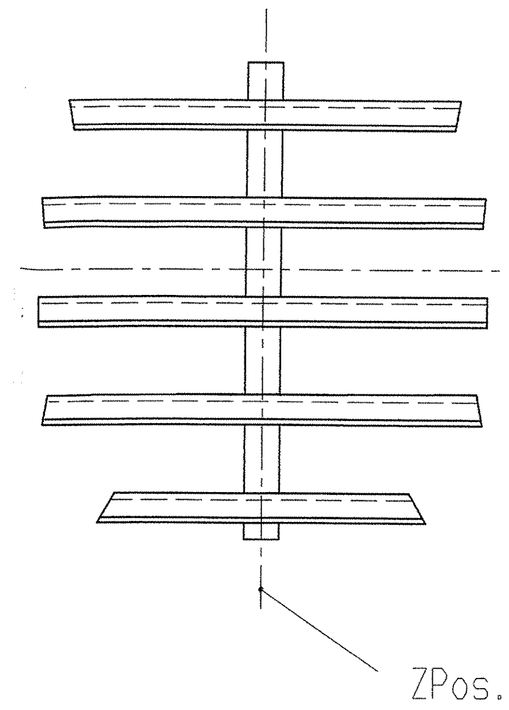

Einzelheit Z

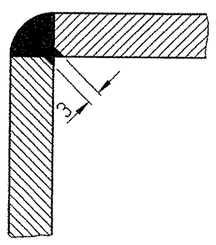

Einzelheit Y

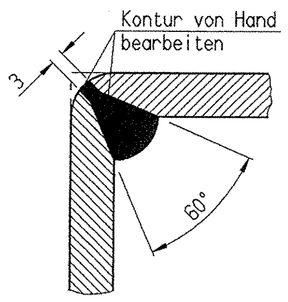

Ausfuehrung nach Druckgeraeterichtlinie 97/23/EG
Design acc. to PED 97/23/EG

Druck-/Temperaturangaben für geflanschte Rohrleitungsabschnitte
Pressure/ Temperature for flanged pipe-sections

Pos. Nr. ITEM NO.	Prüfart Test	Prüfüberdruck Test pressure PT (bar (g))	max. zul. Auslegedruck PS (bar (g))	Arbeitsdruck (bar (g))	max. zul. Auslegetemp. TS (°C)	Arbeitstemp. (°C)	Fluidgruppe Kategorie Modul	Anforderungsart Requirement WN 026.00.1
301	hydr. Prüfung (Festigkeitsprüfung) hydr.test (firmness test)	.	8	.	200	.	2 .	A1 (Wasser)
	pneum. Vorprüfung pneum. preliminary test	-	-	-	-	-	-	-
	pneum. Prüfung pneum. test	-	-	-	-	-	-	-

Ausfuehrung nach Druckgeraeterichtlinie 97/23/EC
Design acc. to PED 97/23/EC
Ausführung und Prüfung der Schweißarbeiten
nach WN 032.00.00

K 37 CE 0035

Zeichnung darf nur mit dem CAD-System geändert werden !

*) FÜR ATLAS COPCO ENERGAS GMBH KÖLN GILT :
Freiesq@toleranzen nach Werknorm 010.50.0 FF.
Oberflächenangaben nach Werknorm 033.00.0 FF.

Note Hinweis	Position	Modified from Beschreibung der Änderung (Kurztext)	Date Datum	Indr. Name
2	-	final	04-JUL-2005	0

Tolerances ,if not indicated,according to: Toleranzen, falls nicht angegeben,gemäß: ATLAS COPCO STANDARD/Klasse/Class *)
Machined surface Oberflächenbearbeitung: 1350K/
Seaway class Sicherheitsklasse: 1102 K/
Name Benennung: Gasleitung
Material-class Materialklasse: 27281AP
Material Werkstoff: .
CAD
Atlas Copco Energas GmbH Köln/Cologne
Scale Maßstab: 1:2,5
Fm
Drawn Gezeichnet: PT4
Blank no. Rohteil Nr.
Replaces Ersatz für:
Compare Entstanden aus: 1320701791
Org Owner Zchg Eigent.: ENG
Std. chnl. Norwegenfit
Blank wt. Rohgewicht: kg
Finished wt. Fertiggewicht: kg
Transferred fr Erhalten von:
Designation/Zeichnungs-Nr.: 6970301462
Blatt/Sheet: 4/5
Appurtenand drawings and documents zugehörende Zeichnungen und Dokumente
Appd. Genehmigt:
Date Datum: 28-APR-2005

This document is our property and shall not without our permission be copied or otherwise disclosed to any person or company. Information and/or Personen oder Gesellschaften darf nur mit unserer Genehmigung weder vervielfältigt noch Dritten bekanntgegeben werden.