

ROHR2


AIR LIQUIDE

09.05.05 12:35:14

Statisches System


| | | | |
|--|-----------|-------------------|-----------------------|
| | Projekt : | ASU No. 9, Kosice | Seite 8 von 198 |
| | | | Ber. Nr.: KO 01/02 |

Direct Contact After Cooler W13001

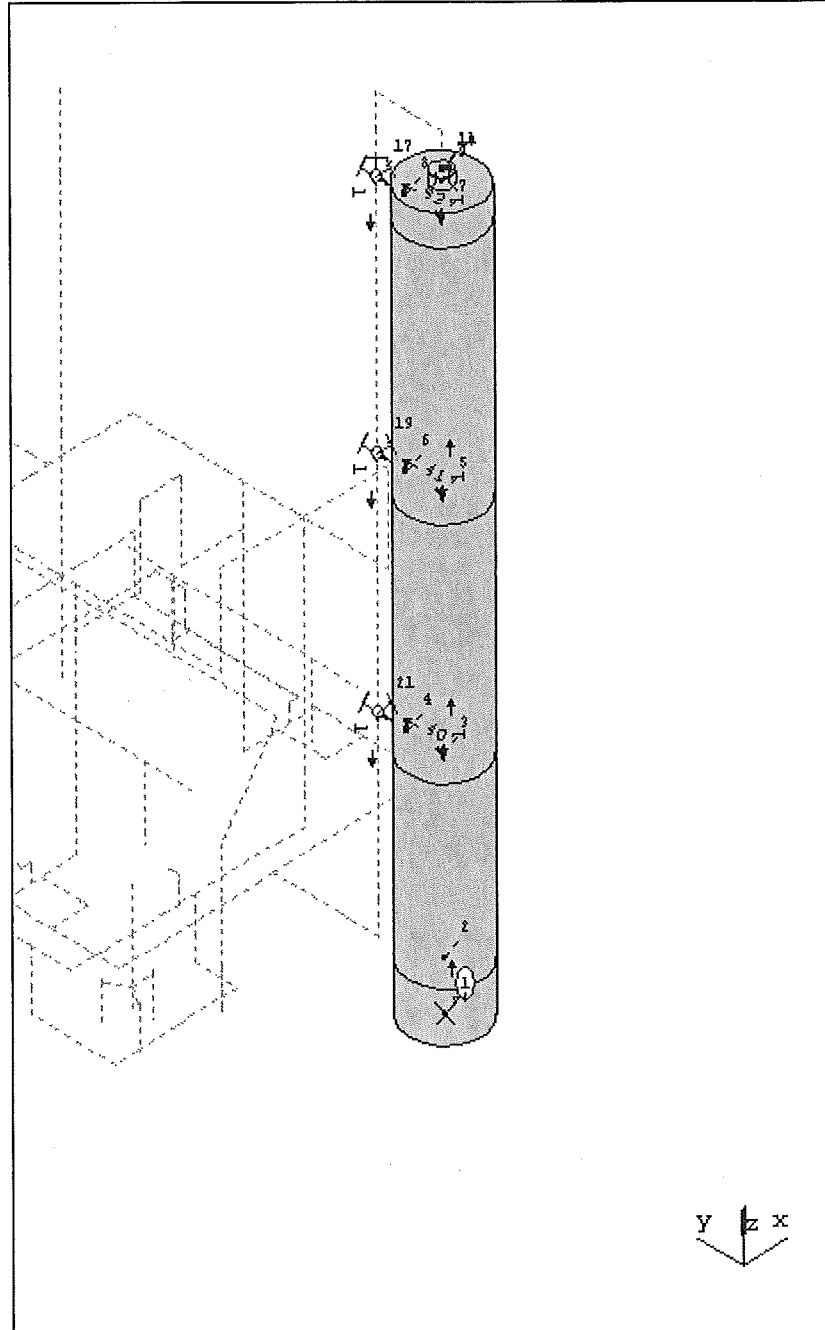


| | | | | |
|--|-----------|-------------------|-----------------------|----------|
| | Projekt : | ASU No. 9, Kosice | Seite von | 9 198 |
| | | | Ber. Nr.: KO 01/02 | |

Pipeline 700 A 13001 AA10C1S, Bl. 2

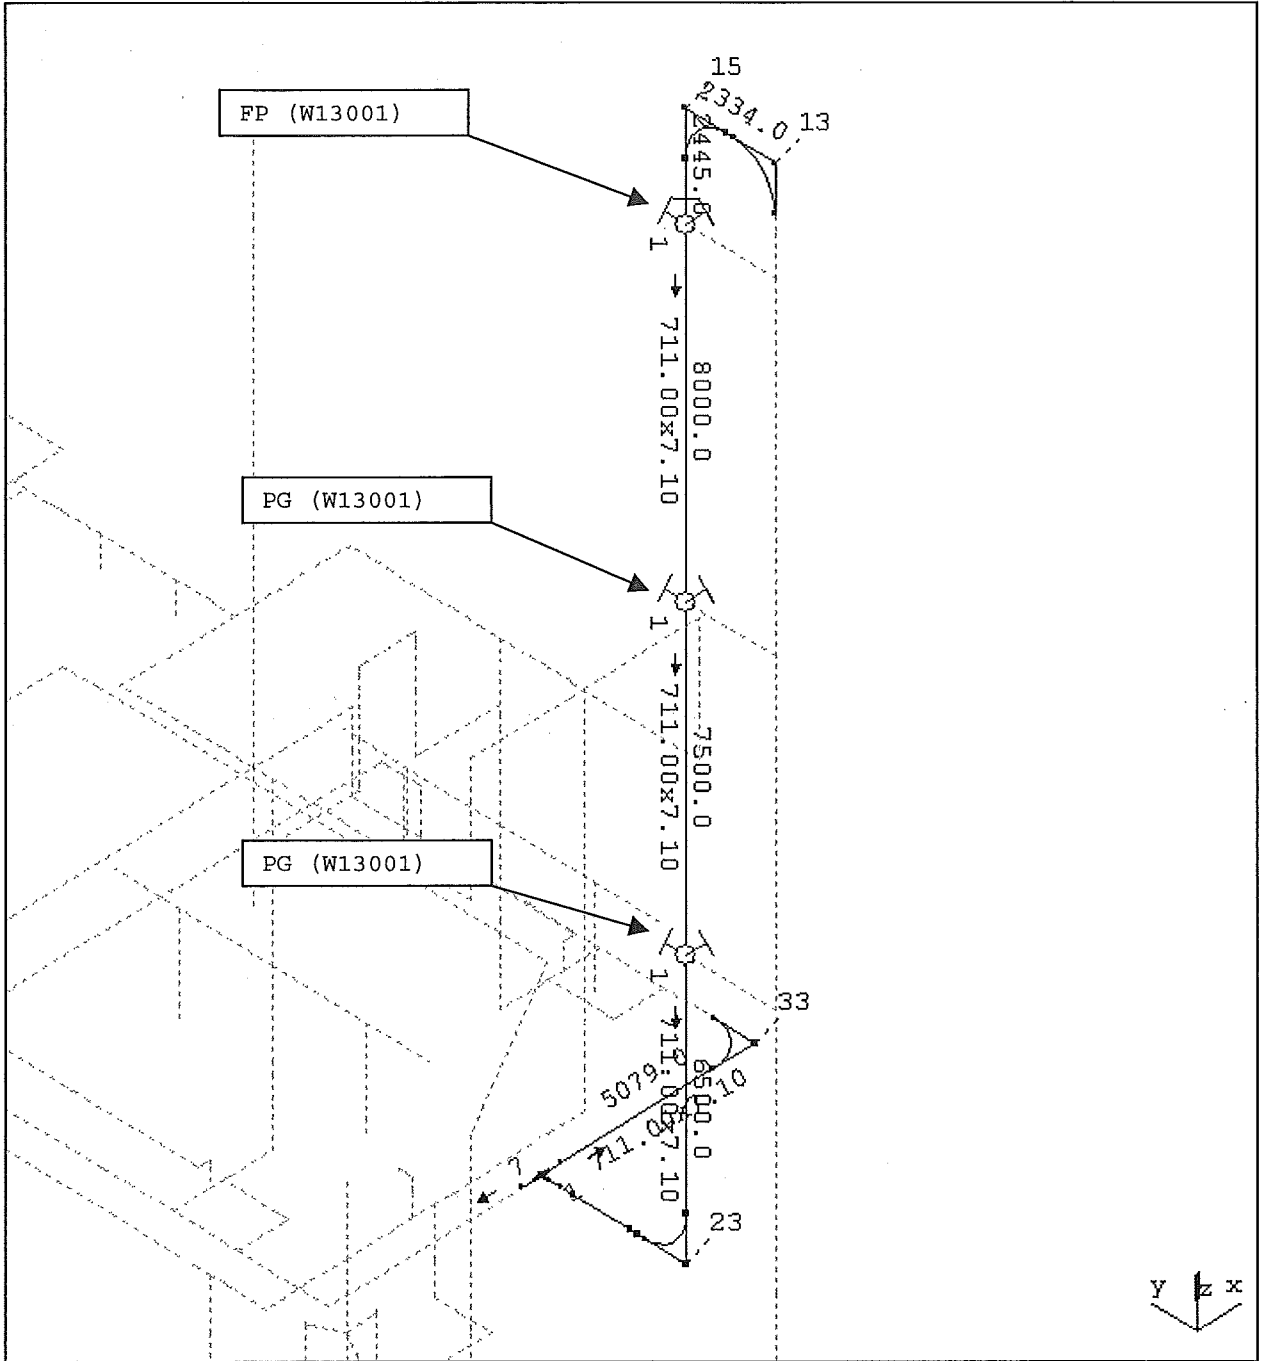


| | | | |
|--|-----------|-------------------|-----------------------|
| | Projekt : | ASU No. 9, Kosice | Seite 10 von 198 |
| | | | Ber. Nr.: KO 01/02 |

Pipeline 700 A 13001 AA10C1S, Bl. 1

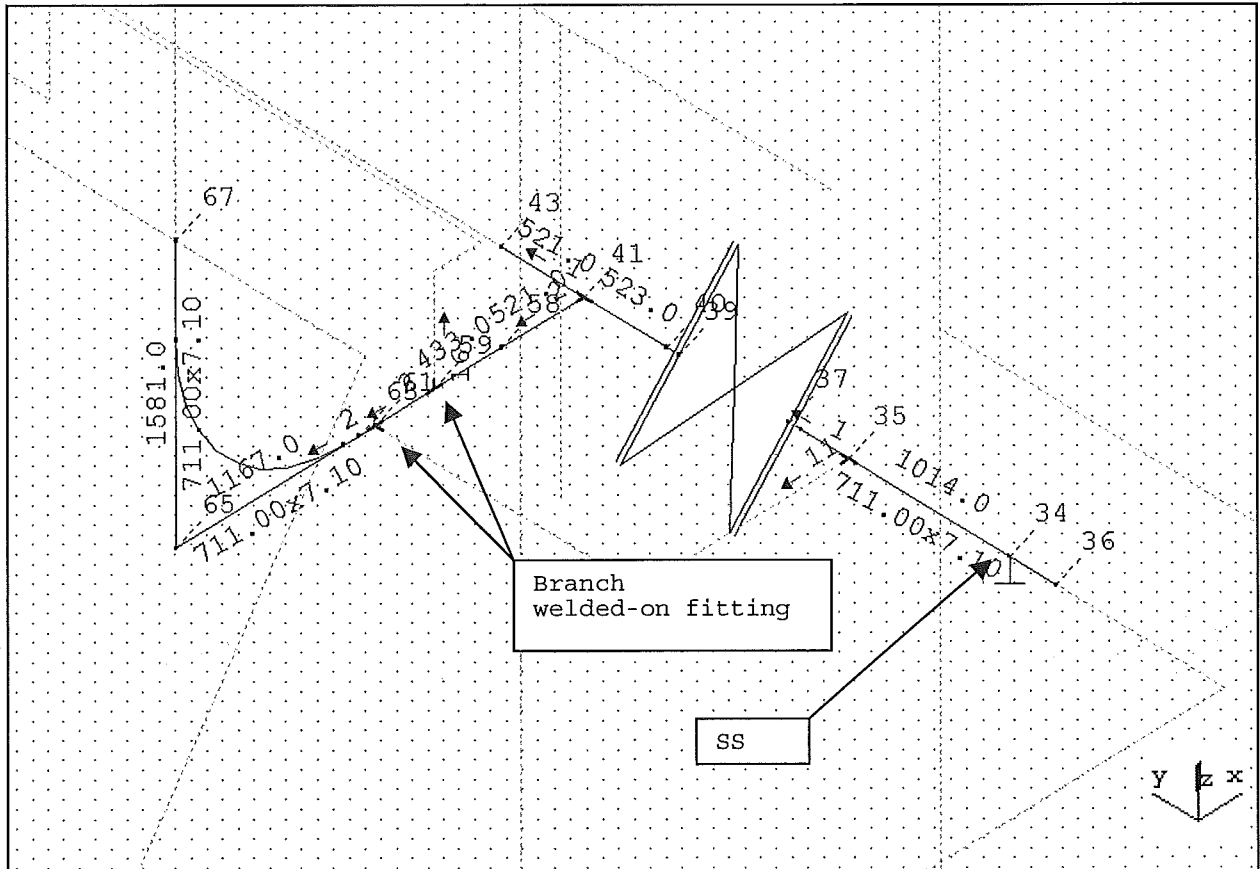


| | | | |
|--|-----------|-------------------|-----------------------|
| | Projekt : | ASU No. 9, Kosice | Seite 11 von 198 |
| | | | Ber. Nr.: KO 01/02 |

Pipeline 100 A 13003 AA10C1S

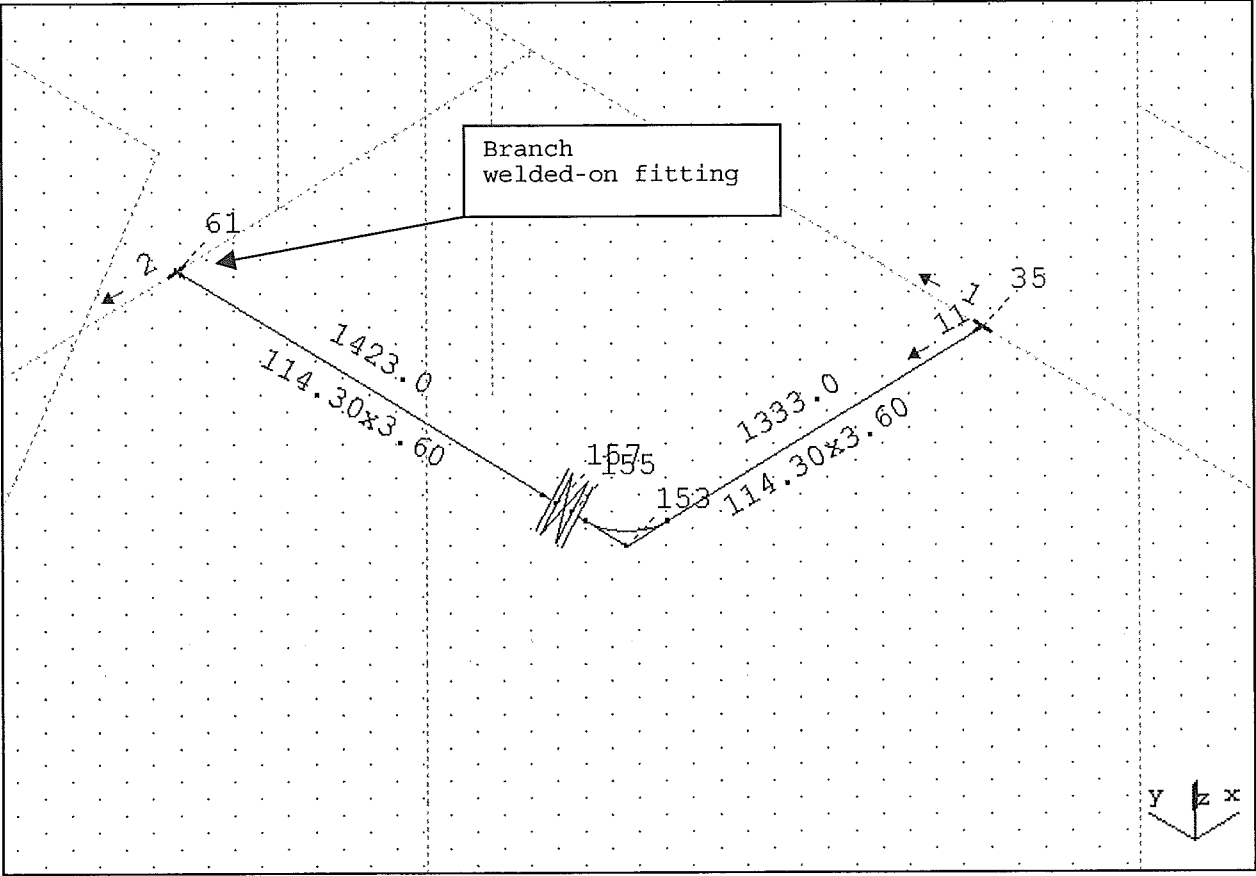


| | | | |
|--|-----------|-------------------|-----------------------|
| | Projekt : | ASU No. 9, Kosice | Seite 12 von 198 |
| | | | Ber. Nr.: KO 01/02 |

Pipeline 600 N 15010 AA10C1W

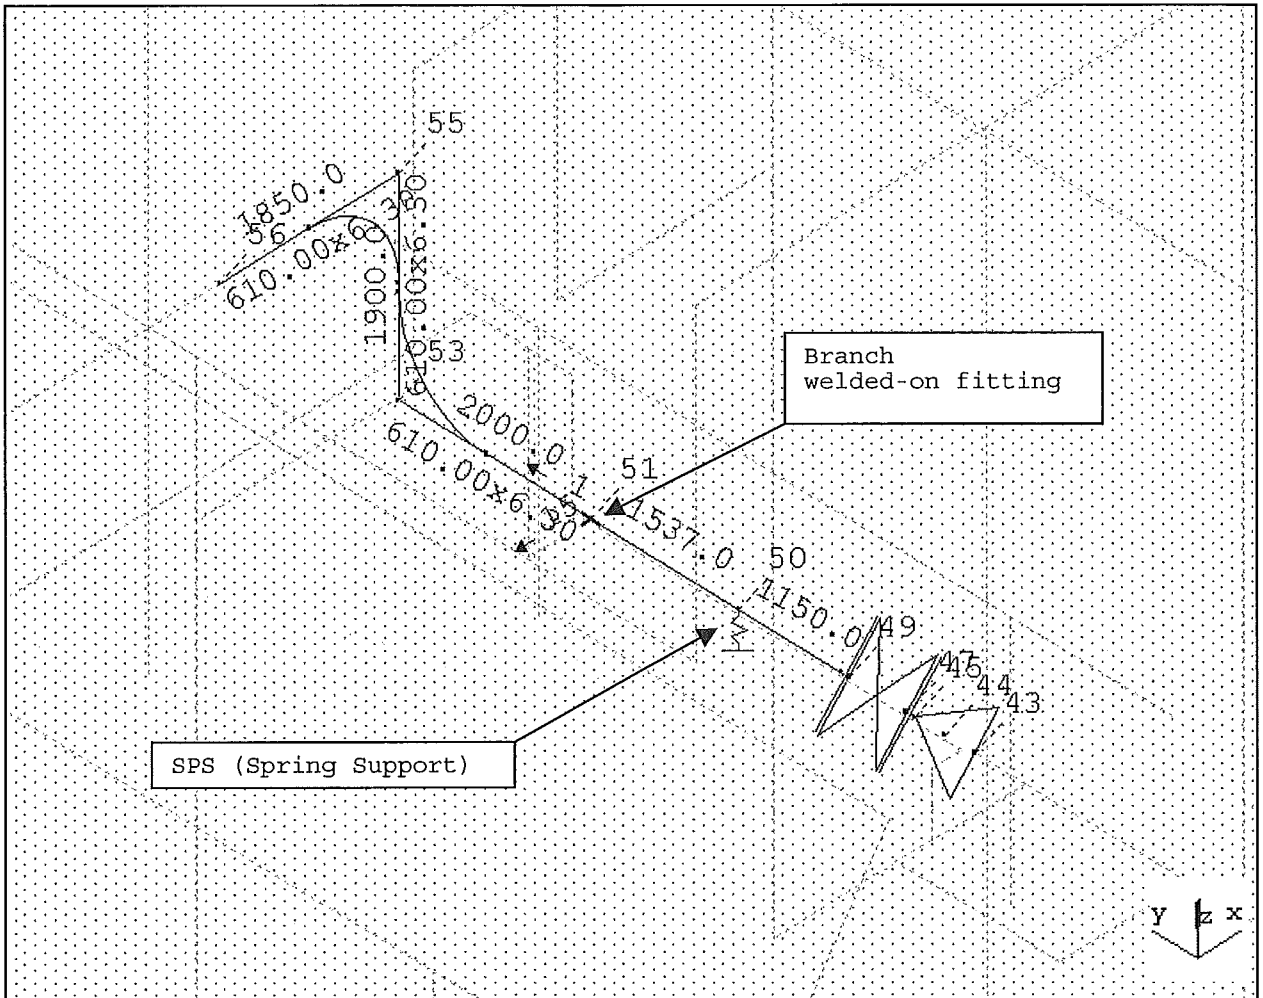


| | | | |
|--|-----------|-------------------|-----------------------|
| | Projekt : | ASU No. 9, Kosice | Seite 13 von 198 |
| | | | Ber. Nr.: KO 01/02 |

Pipeline 700 A 13002 AA10C1S

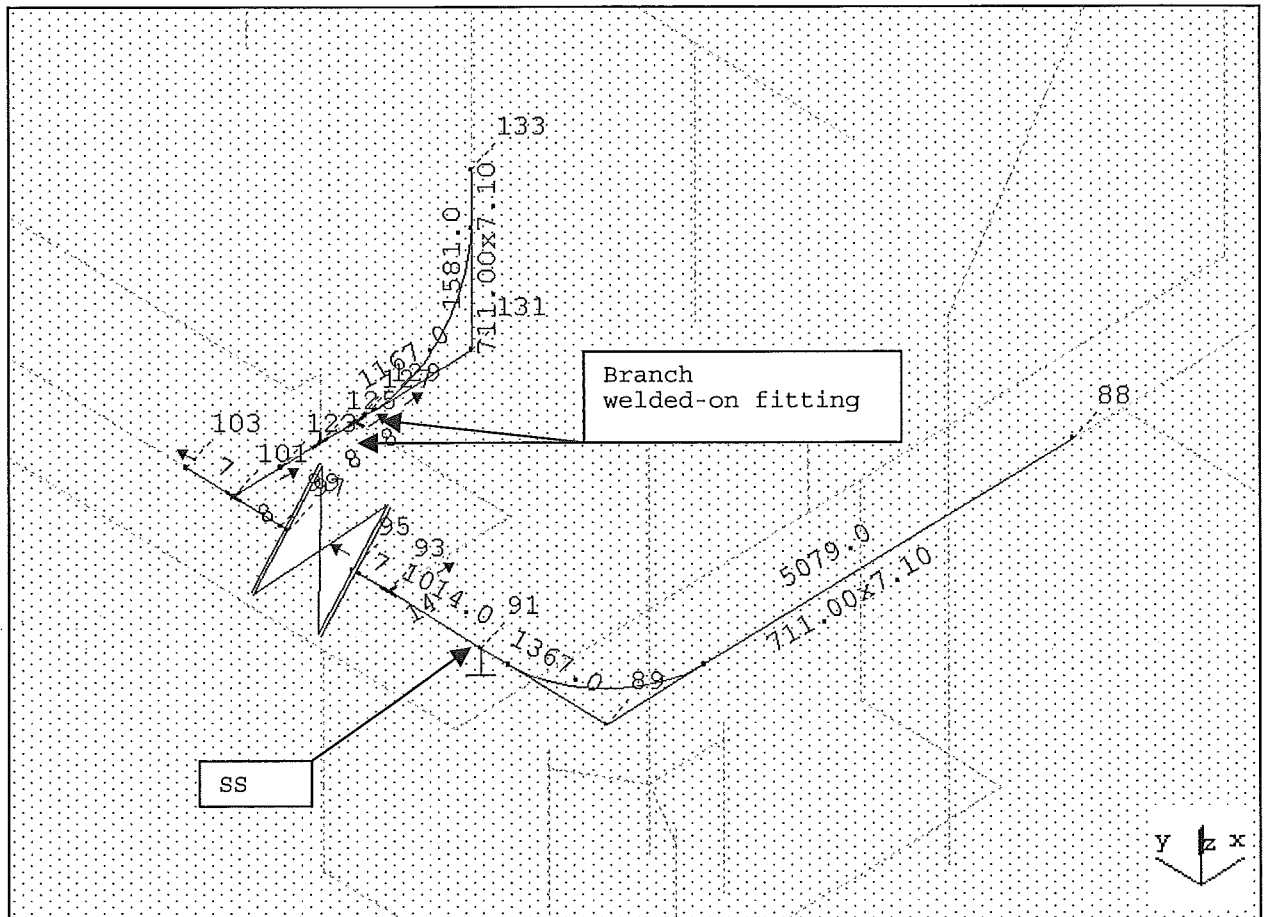


| | | | |
|--|-----------|-------------------|-----------------------|
| | Projekt : | ASU No. 9, Kosice | Seite 14 von 198 |
| | | | Ber. Nr.: KO 01/02 |

Pipeline 100 A 13004 AA10C1S

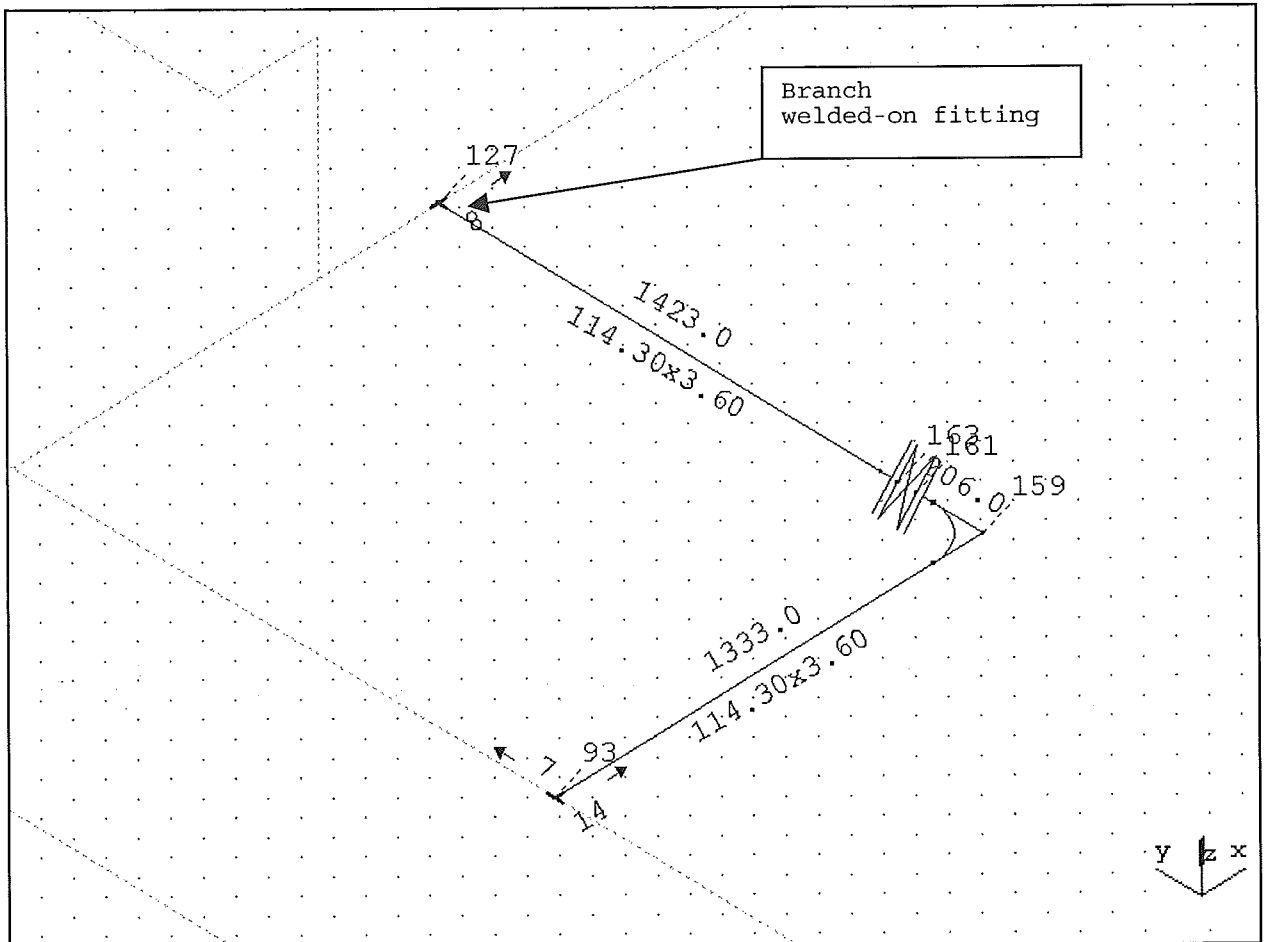


| | | | |
|--|-----------|-------------------|-----------------------|
| | Projekt : | ASU No. 9, Kosice | Seite 15 |
| | | | von 198 |
| | | | Ber. Nr.: KO 01/02 |

Pipeline 600 N 15012 AA10C1W

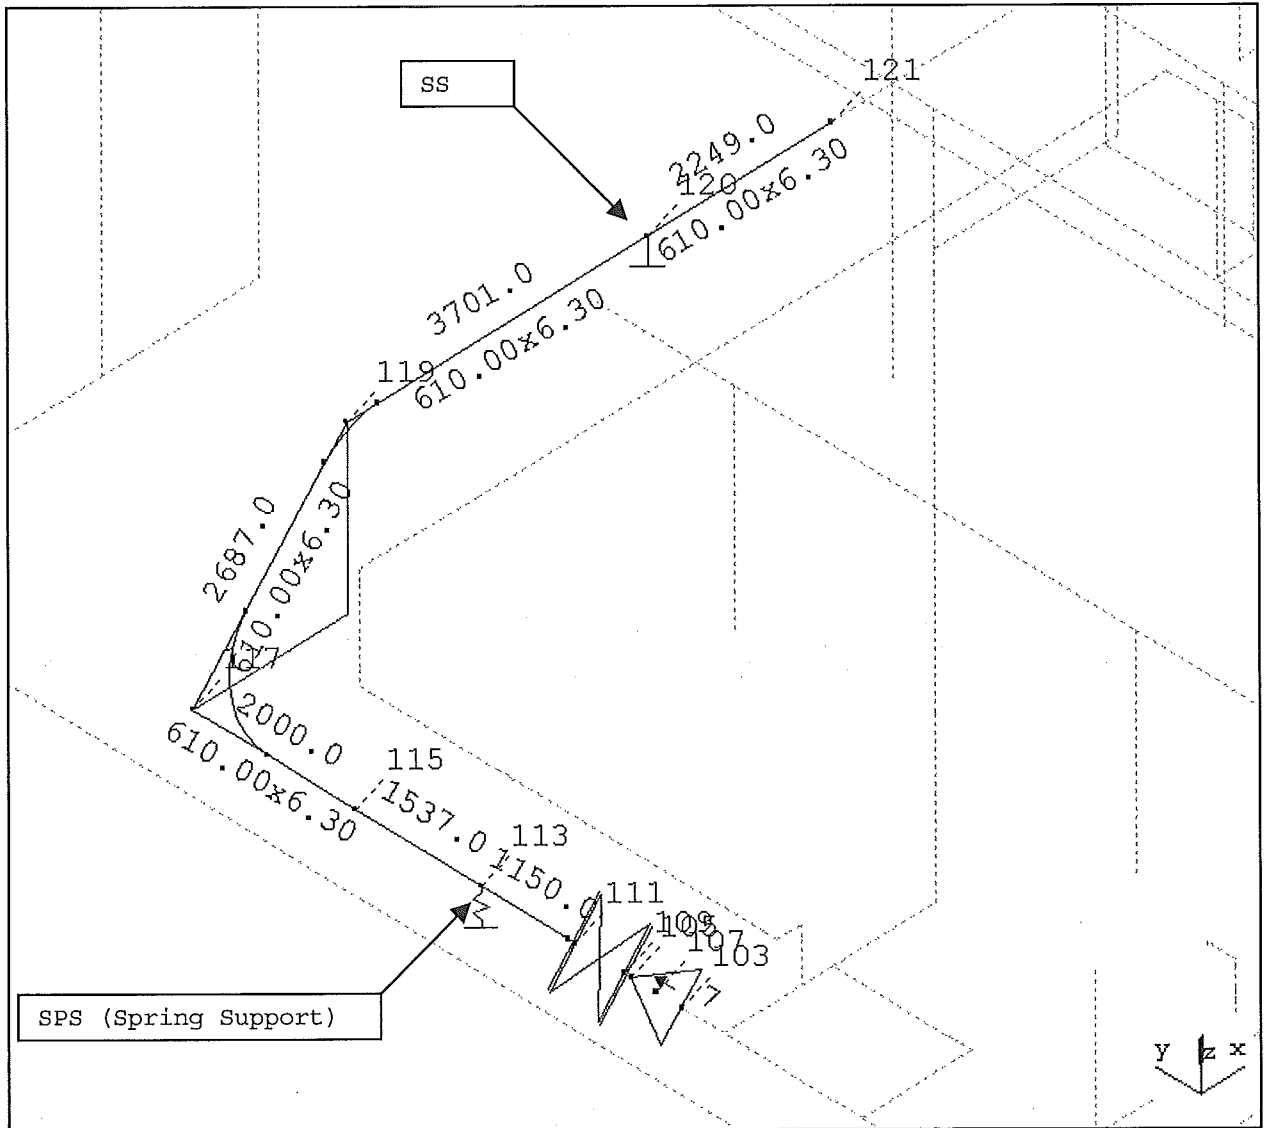


| | | | |
|--|-----------|-------------------|-----------------------|
| | Projekt : | ASU No. 9, Kosice | Seite 16 von 198 |
| | | | Ber. Nr.: KO 01/02 |

Molsieb Abblaseschaldämpfer N15001

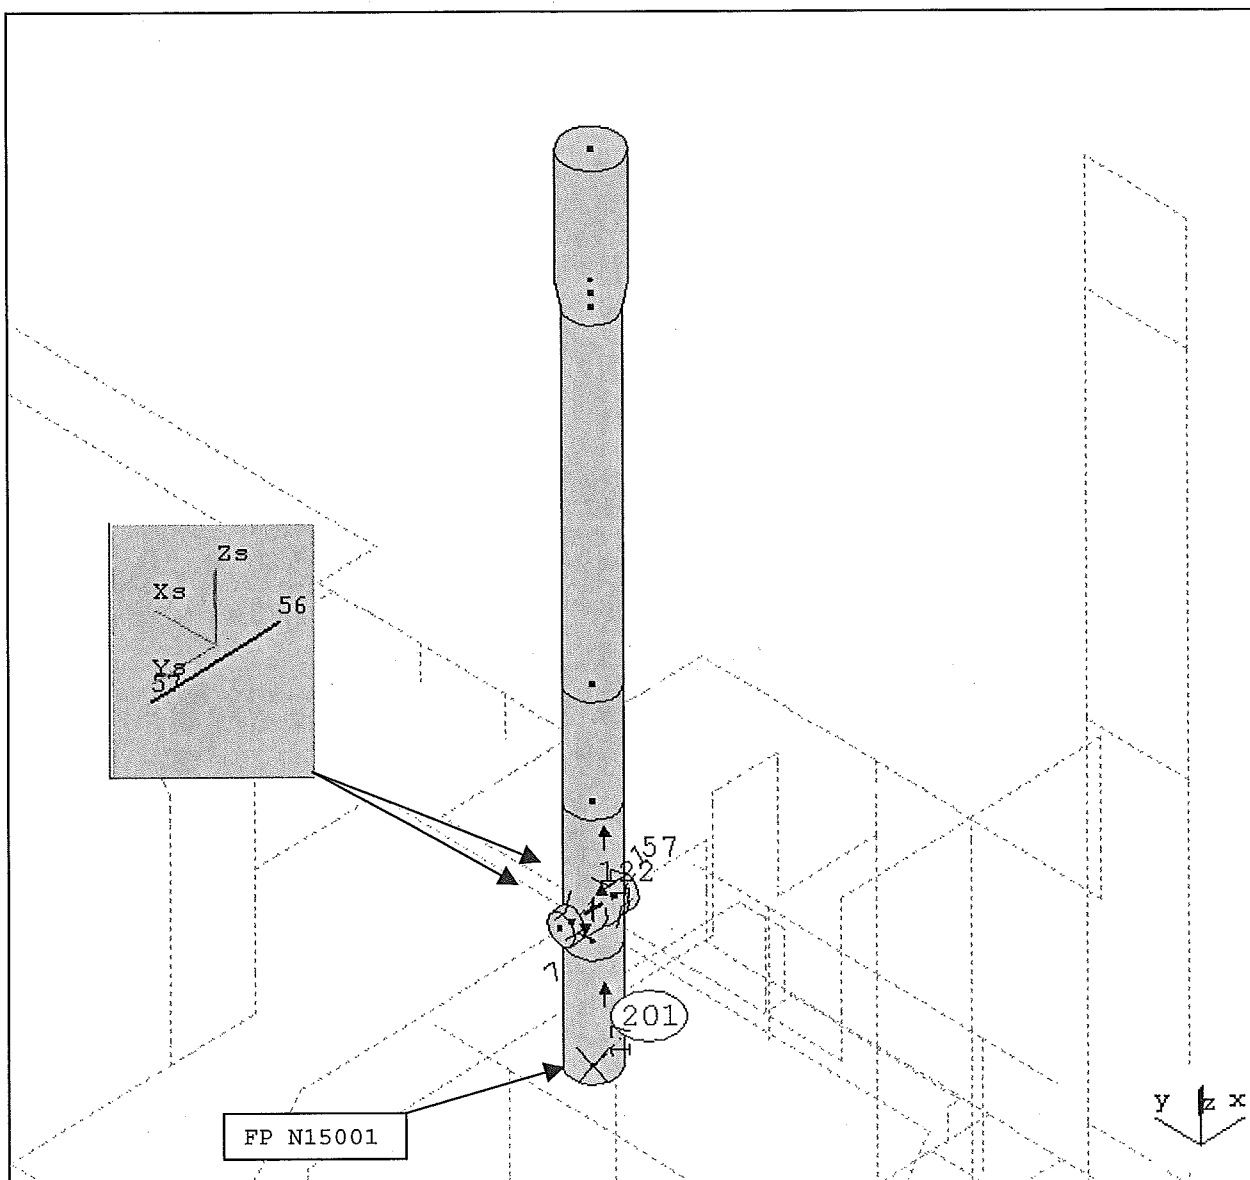


| | | | |
|--|-----------|-------------------|-----------------------|
| | Projekt : | ASU No. 9, Kosice | Seite 17 von 198 |
| | | | Ber. Nr.: KO 01/02 |

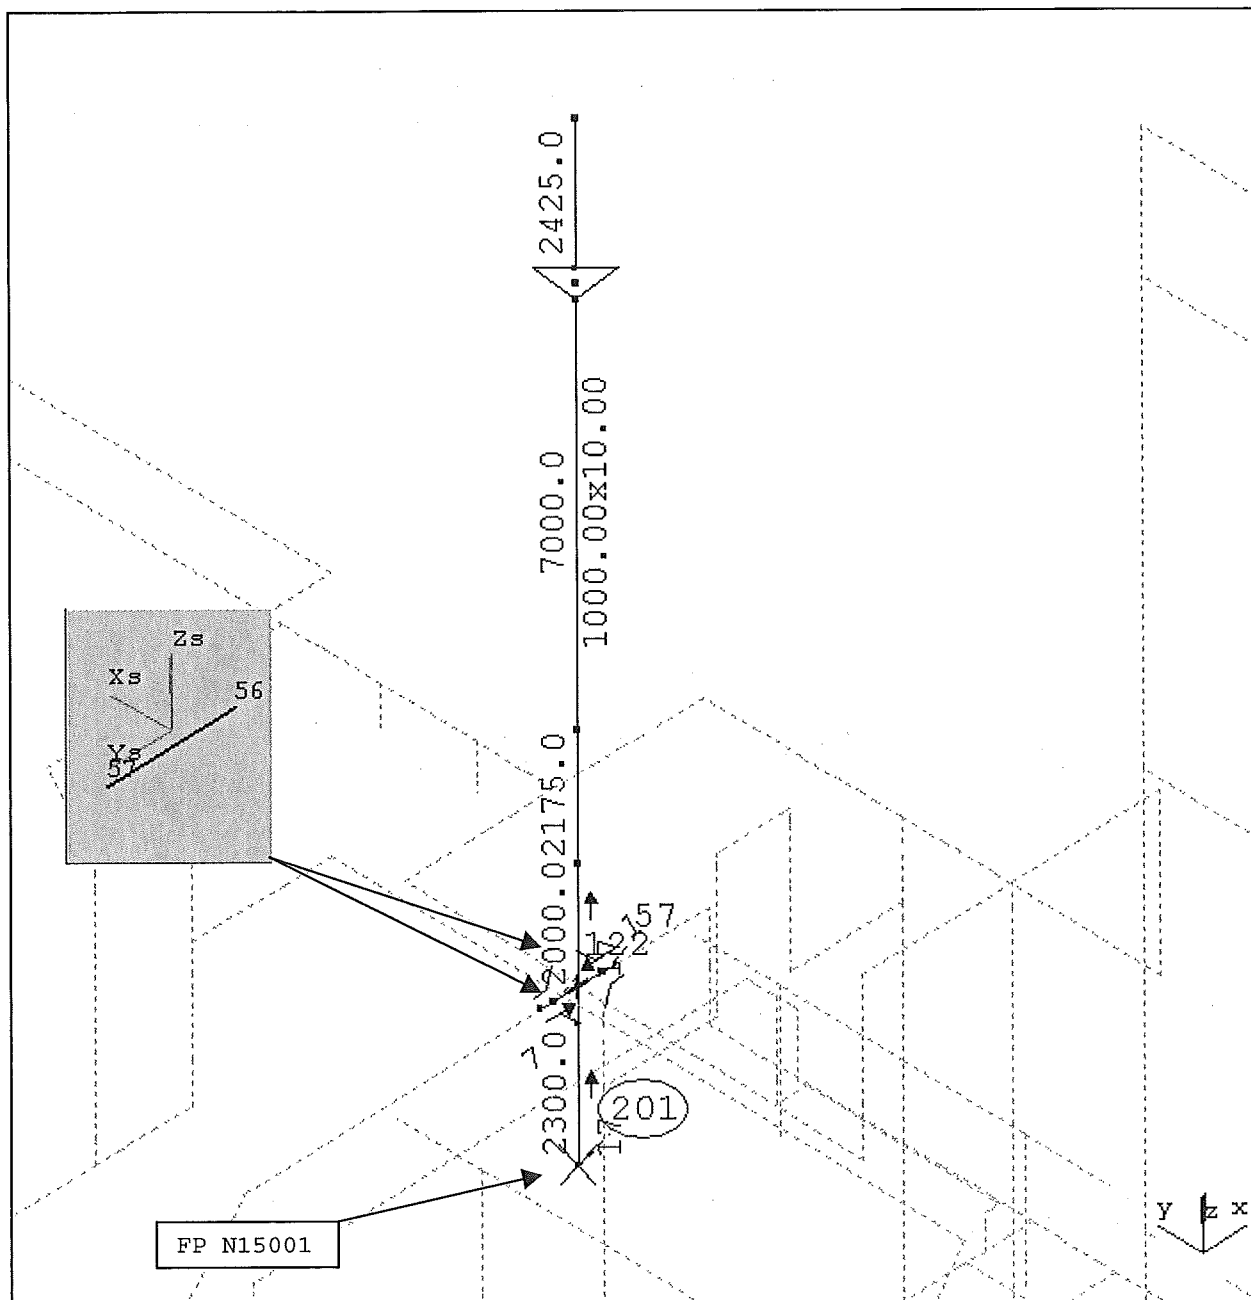


| | | | |
|--|-----------|-------------------|-----------------------|
| | Projekt : | ASU No. 9, Kosice | Seite 20 von 198 |
| | | | Ber. Nr.: KO 01/02 |

Molsieb Adsorber A15001

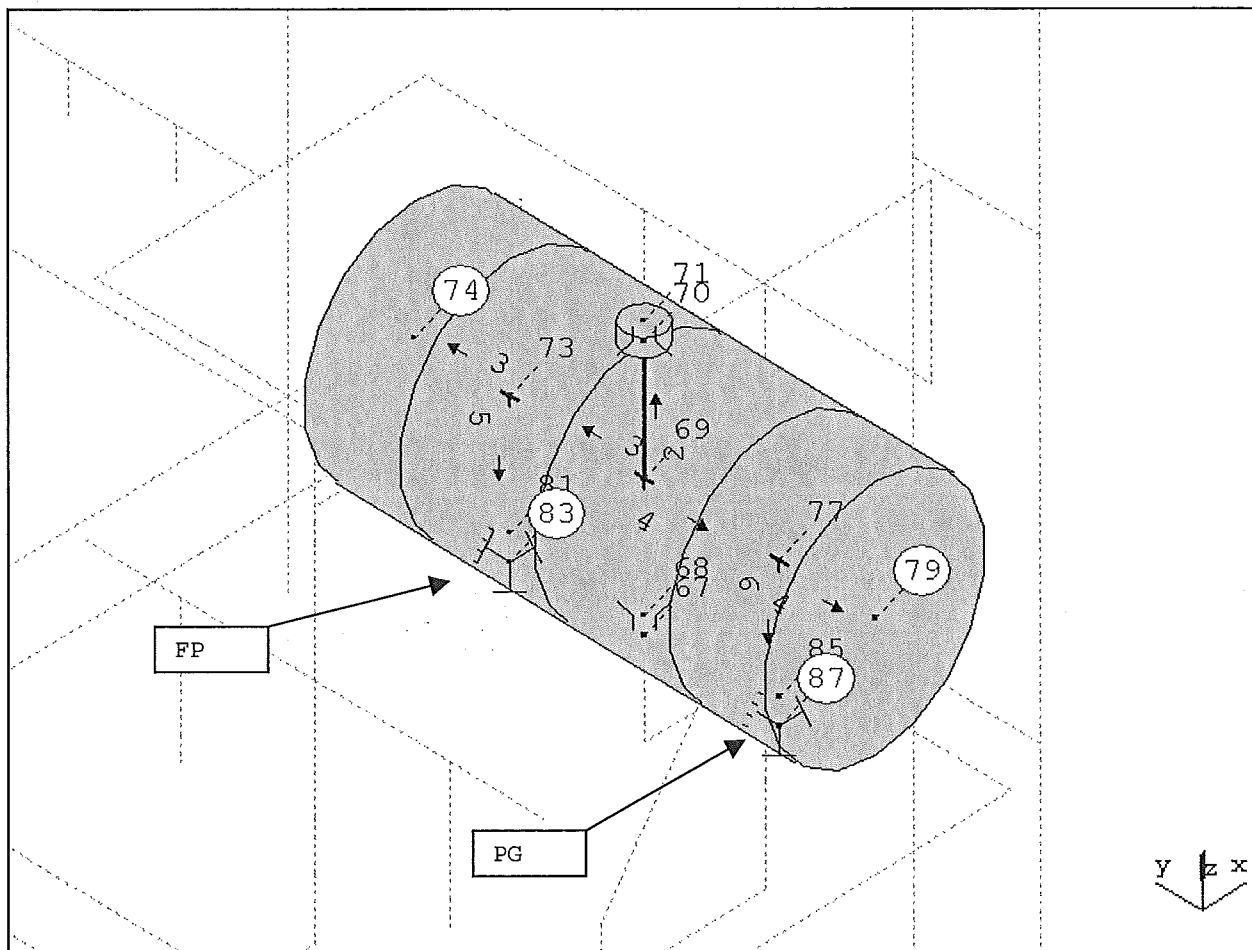


| | | | |
|--|-----------|-------------------|-----------------------|
| | Projekt : | ASU No. 9, Kosice | Seite 22 von 198 |
| | | | Ber. Nr.: KO 01/02 |

Molsieb Adsorber A15002

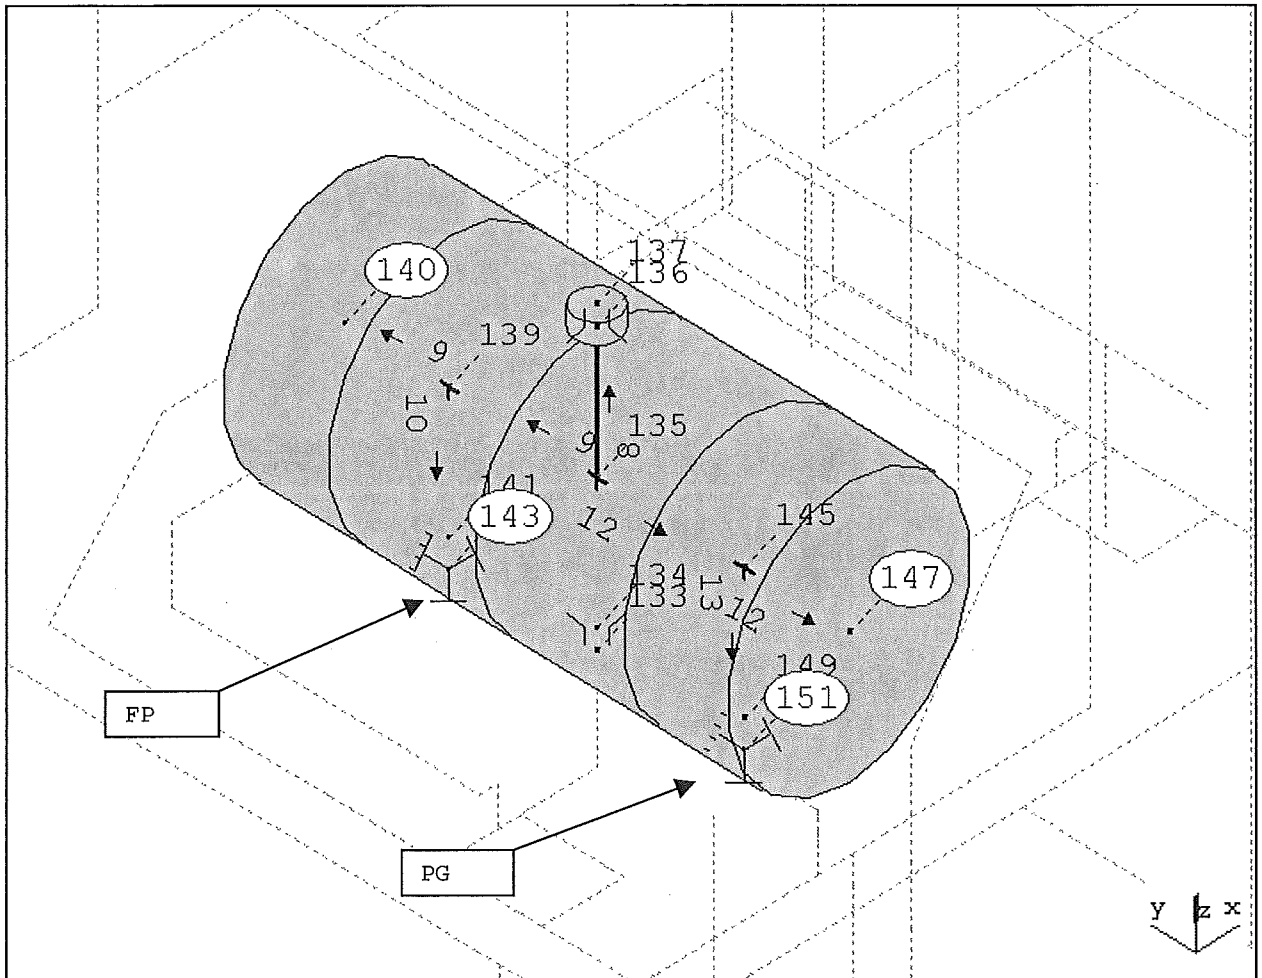


| | | | |
|--|-----------|-------------------|-----------------------|
| | Projekt : | ASU No. 9, Kosice | Seite 24 von 198 |
| | | | Ber. Nr.: KO 01/02 |

Pipeline 700 A 15001 AA10C1W

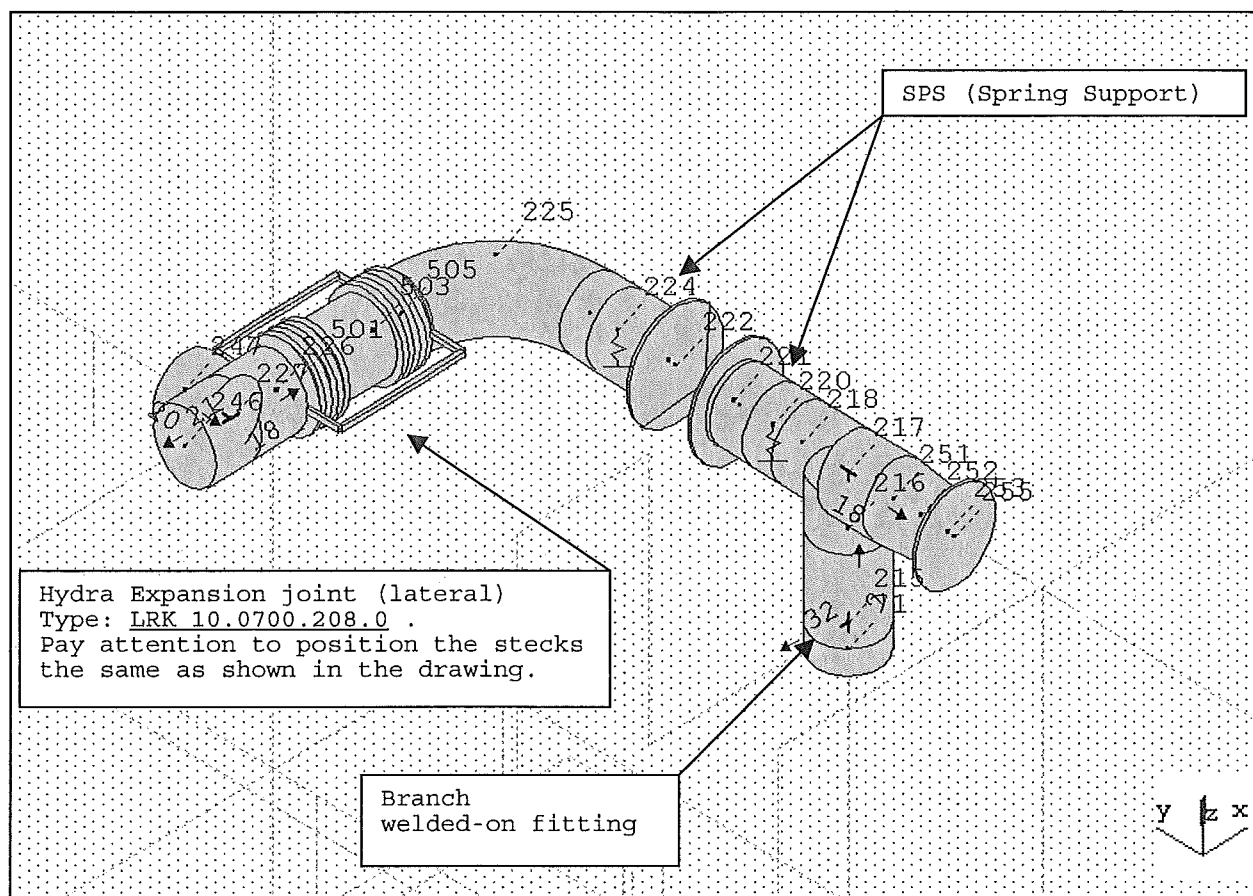


| | | | |
|--|-----------|-------------------|-----------------------|
| | Projekt : | ASU No. 9, Kosice | Seite 25 von 198 |
| | | | Ber. Nr.: KO 01/02 |

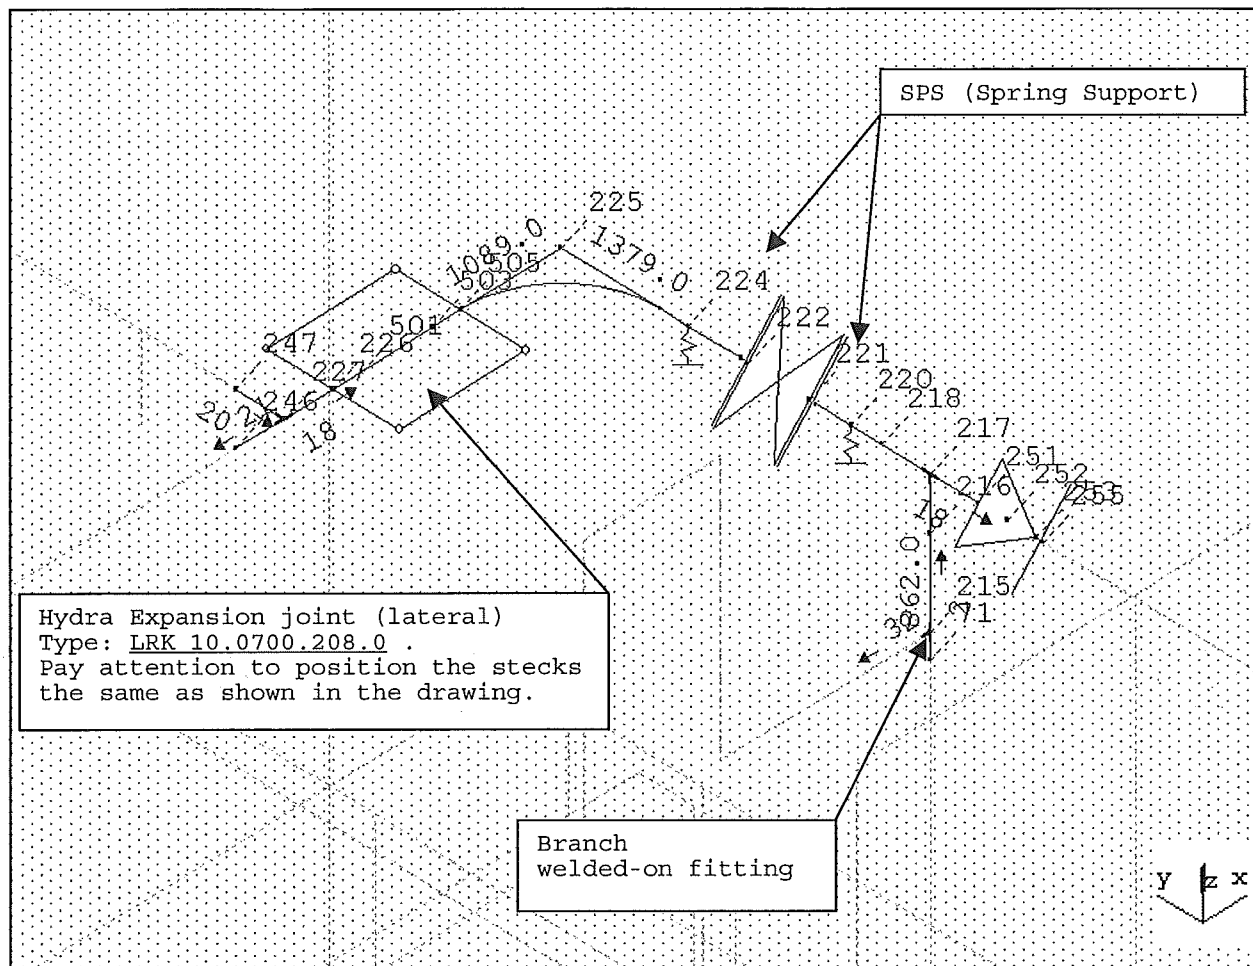


| | | | |
|--|-----------|-------------------|-----------------------|
| | Projekt : | ASU No. 9, Kosice | Seite 26 von 198 |
| | | | Ber. Nr.: KO 01/02 |

Pipeline 700 A 15003 AA10C1W

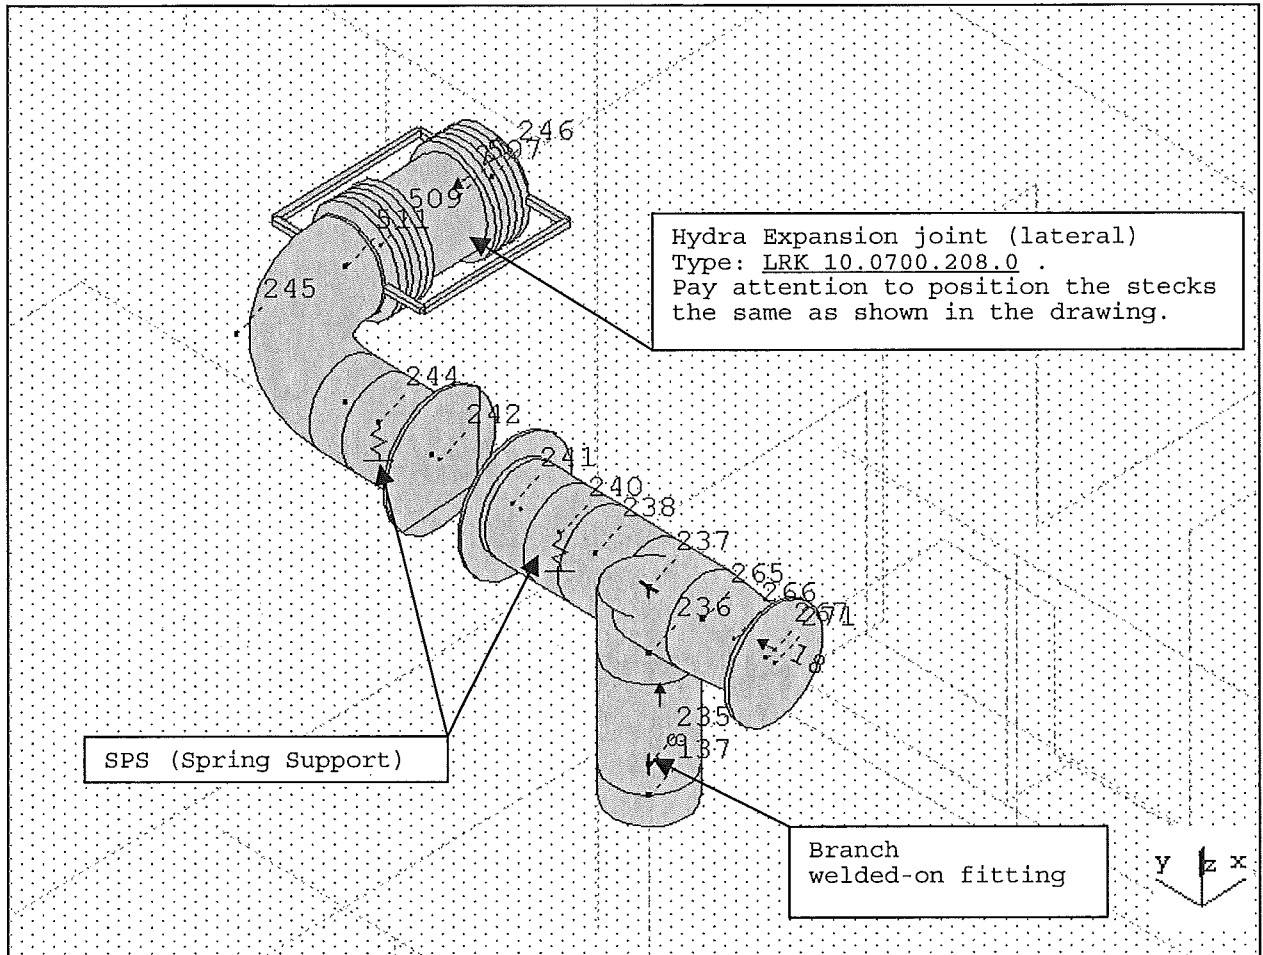


| | | | |
|--|-----------|-------------------|-----------------------|
| | Projekt : | ASU No. 9, Kosice | Seite 27 von 198 |
| | | | Ber. Nr.: KO 01/02 |

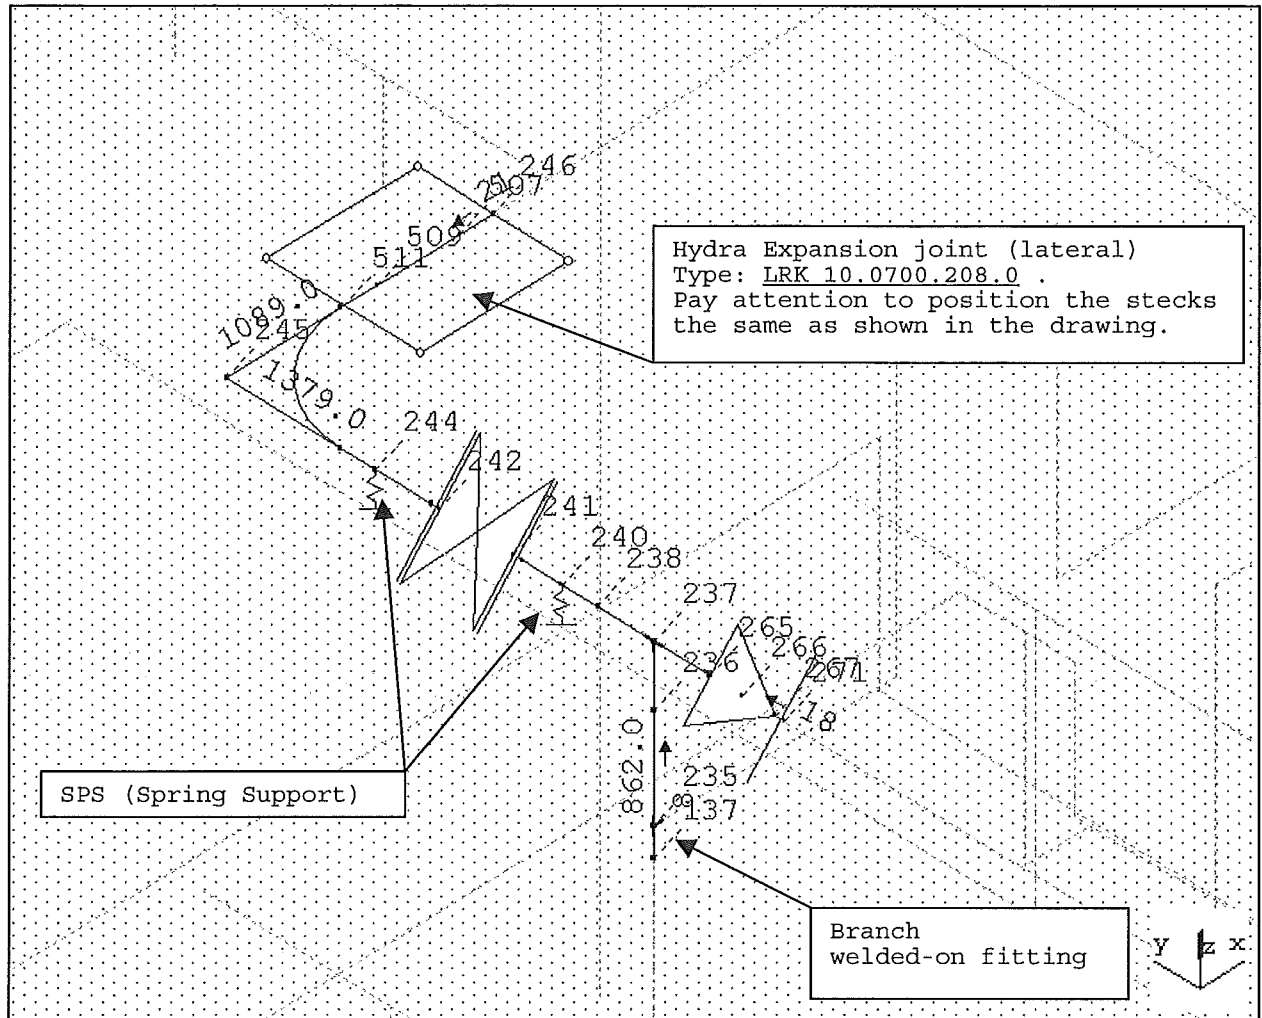


| | | | |
|--|-----------|-------------------|-----------------------|
| | Projekt : | ASU No. 9, Kosice | Seite 28 von 198 |
| | | | Ber. Nr.: KO 01/02 |

Pipeline 100 A 15004 AA10C1W

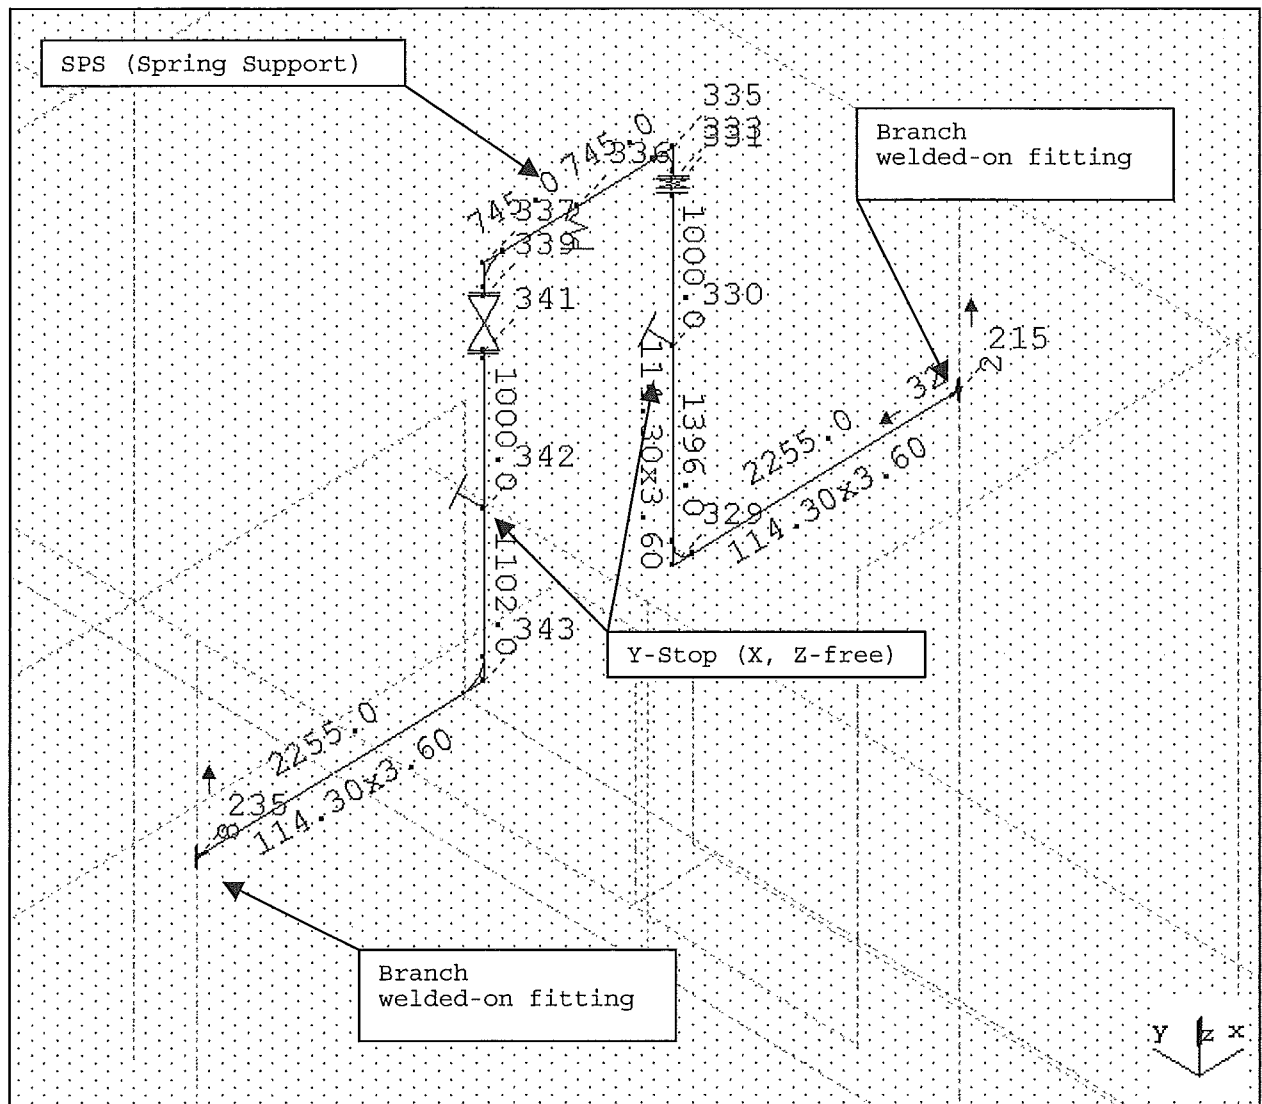


| | | | |
|--|-----------|-------------------|-----------------------|
| | Projekt : | ASU No. 9, Kosice | Seite 29 von 198 |
| | | | Ber. Nr.: KO 01/02 |

Molsieve Filter F15031

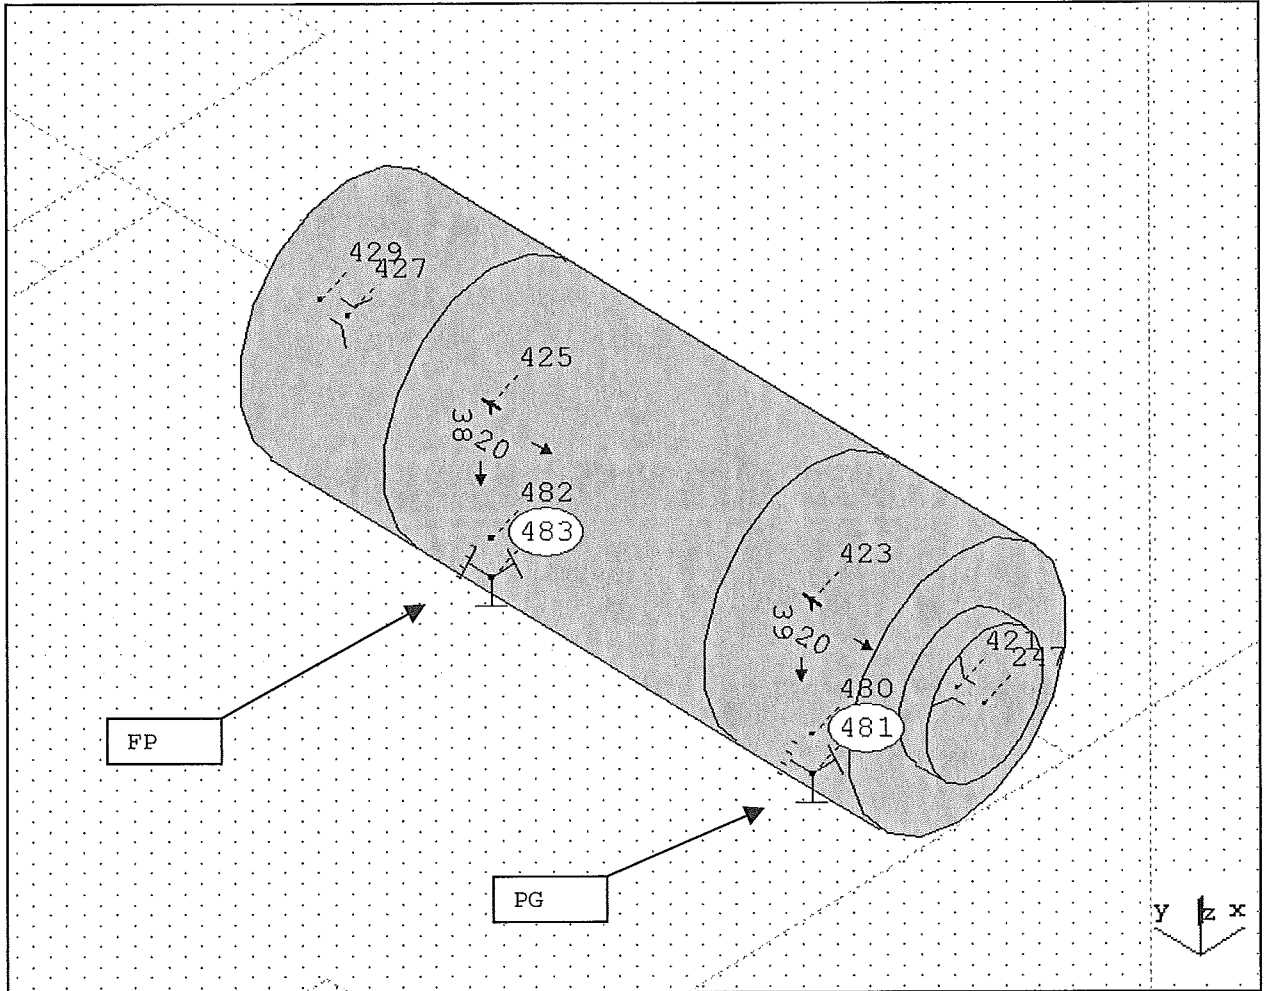


| | | | |
|--|-----------|-------------------|-----------------------|
| | Projekt : | ASU No. 9, Kosice | Seite 30 von 198 |
| | | | Ber. Nr.: KO 01/02 |

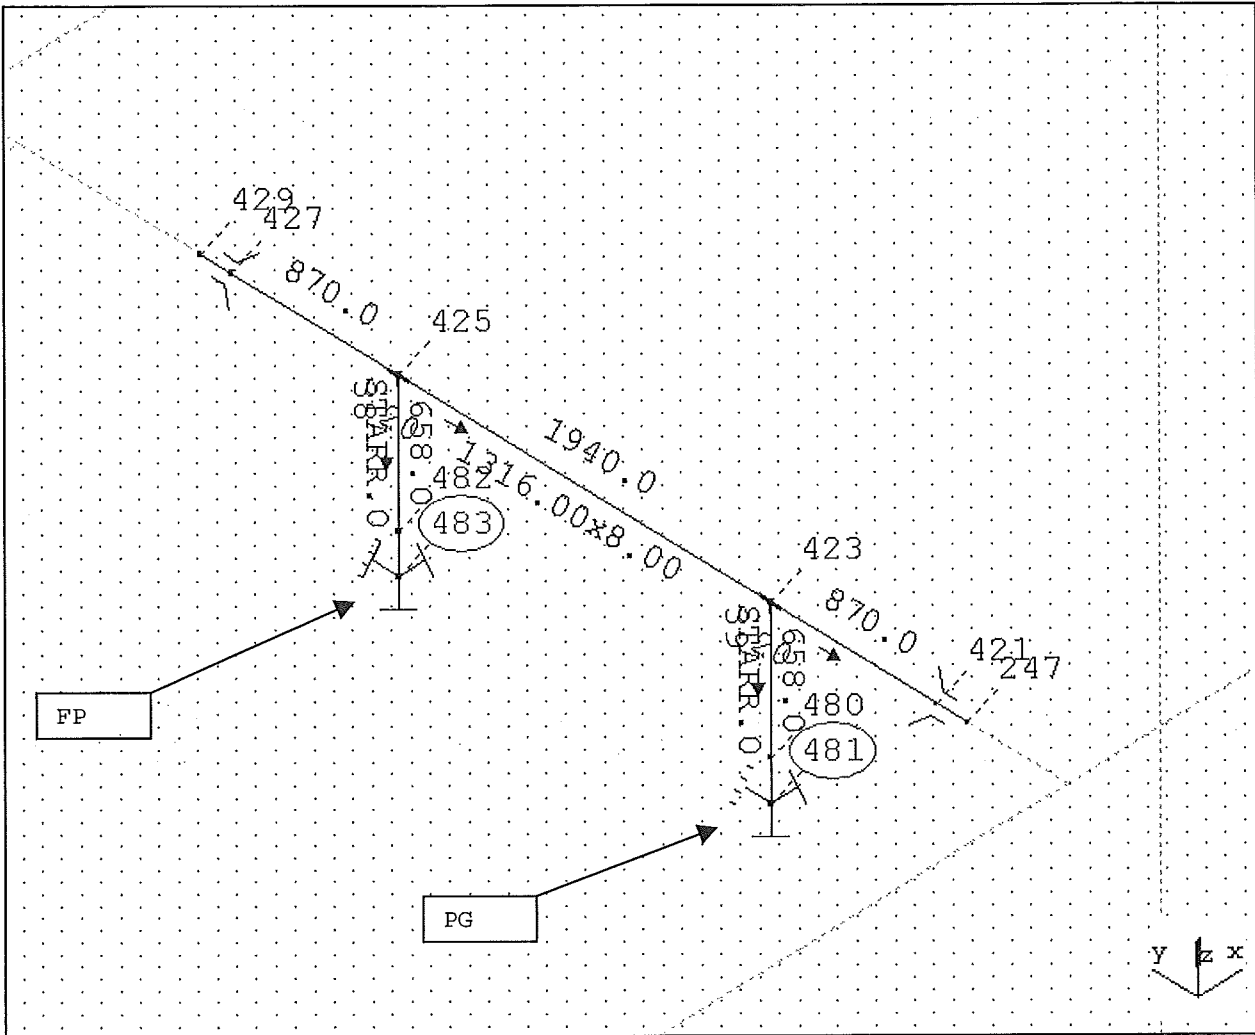


| | | | |
|--|-----------|-------------------|-----------------------|
| | Projekt : | ASU No. 9, Kosice | Seite 31 von 198 |
| | | | Ber. Nr.: KO 01/02 |

Pipeline 700 A 15002 AA10C1

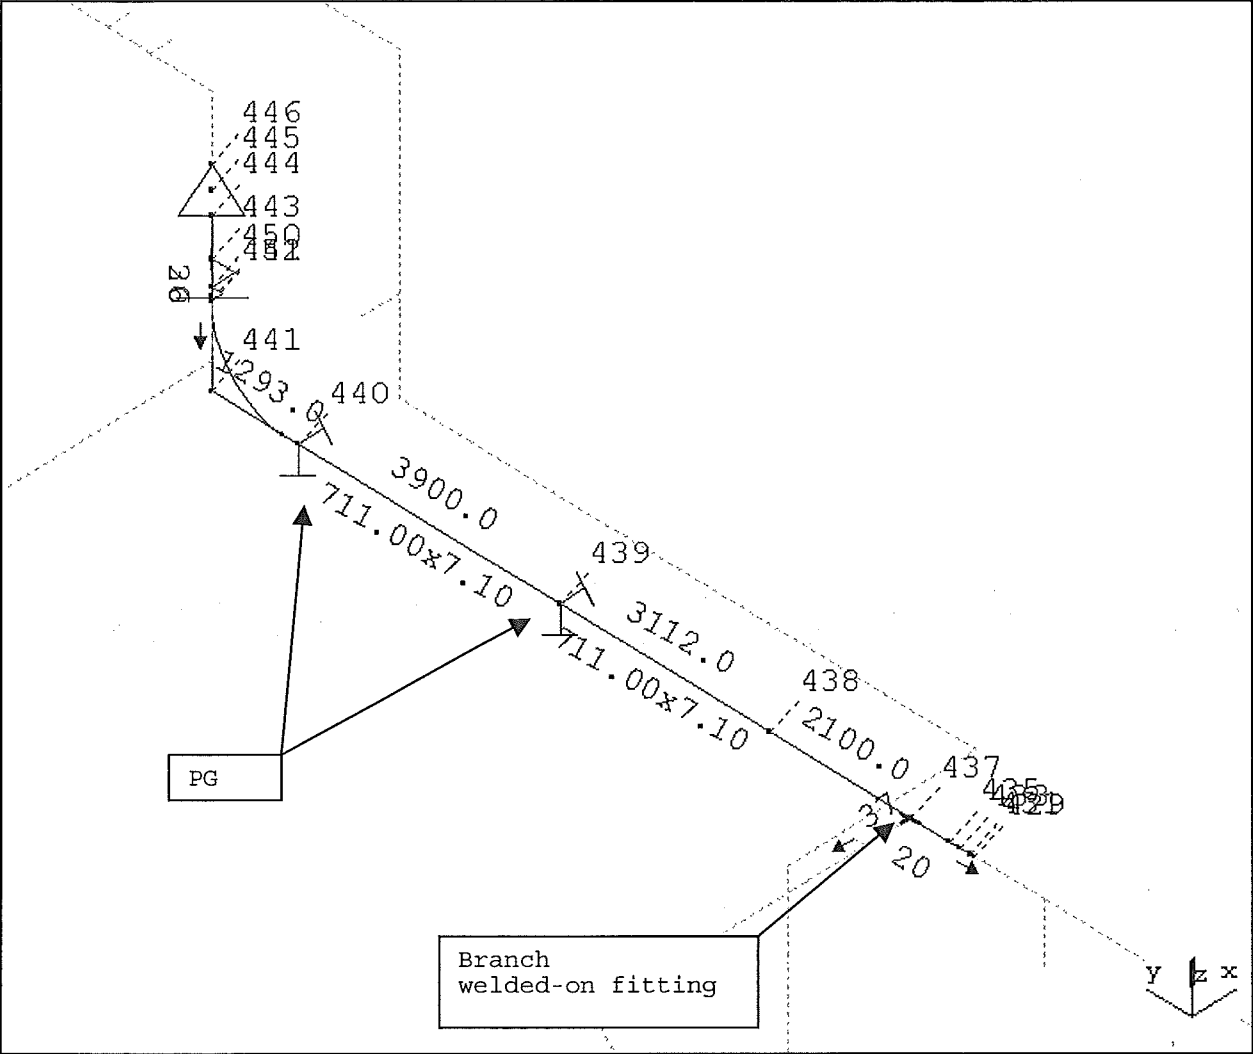


| | | | |
|--|-----------|-------------------|-----------------------|
| | Projekt : | ASU No. 9, Kosice | Seite 32 von 198 |
| | | | Ber. Nr.: KO 01/02 |

Pipeline 500 A 15002_1 AA10C1

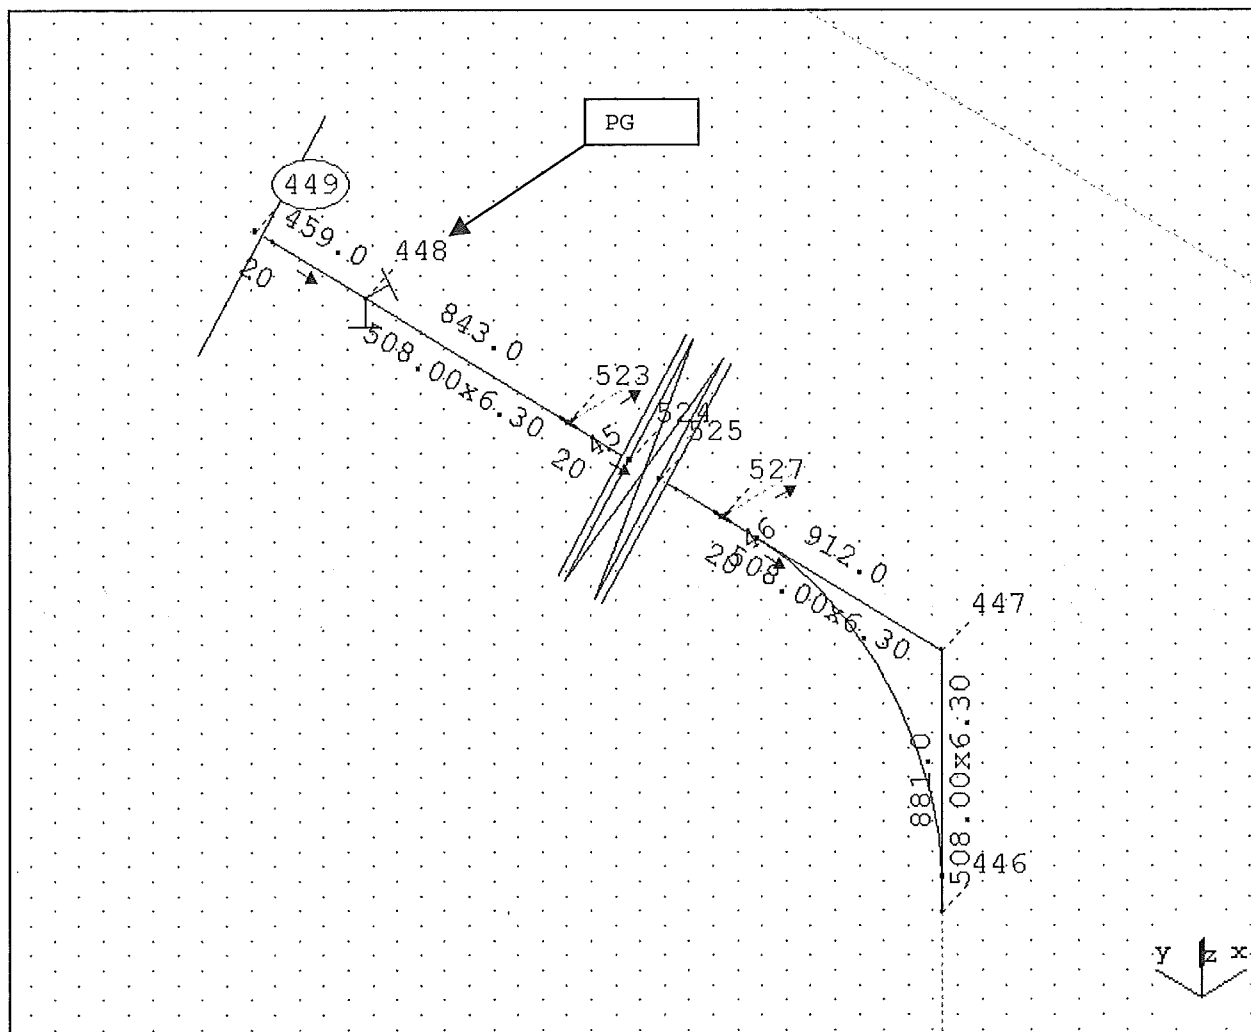


| | | | |
|--|-----------|-------------------|-----------------------|
| | Projekt : | ASU No. 9, Kosice | Seite 33 von 198 |
| | | | Ber. Nr.: KO 01/02 |

Pipeline 150 A 15009 AA10C1

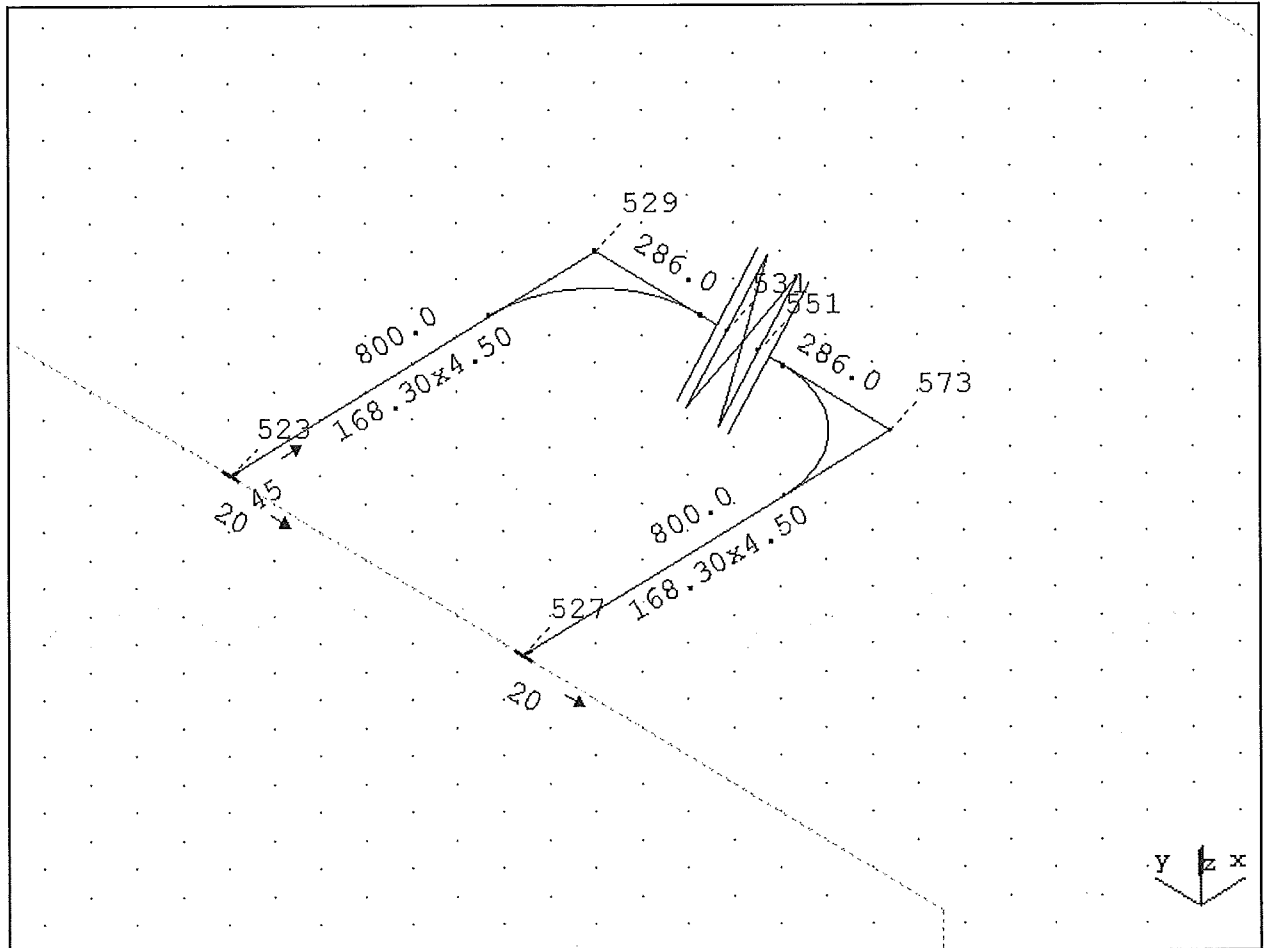


| | | | |
|--|-----------|-------------------|-----------------------|
| | Projekt : | ASU No. 9, Kosice | Seite 34 von 198 |
| | | | Ber. Nr.: KO 01/02 |

Pipeline 500 A 15005 AA10C1, Bl. 1

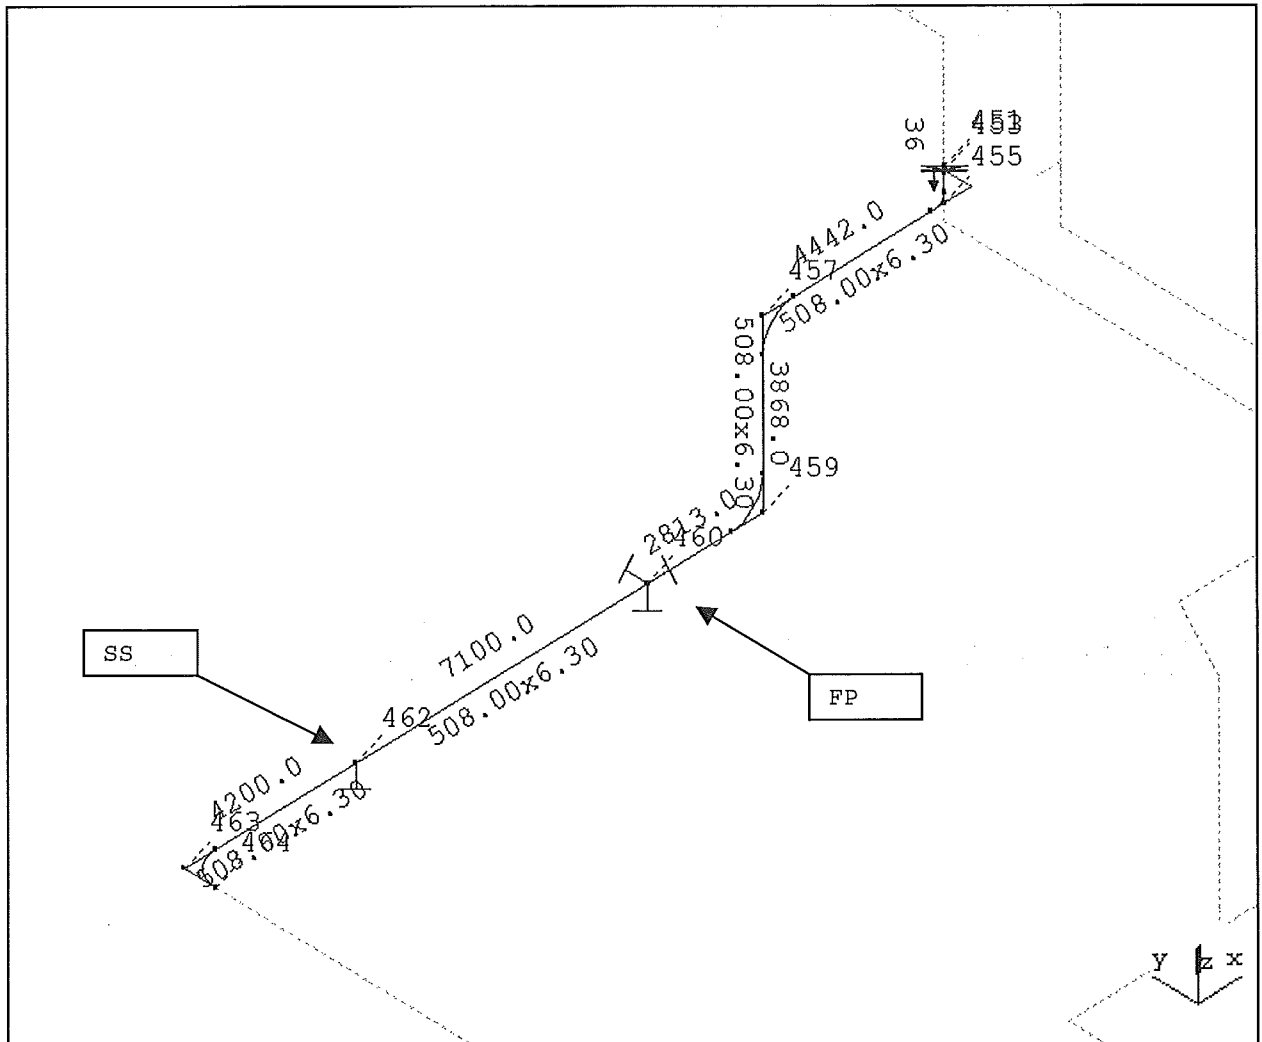


| | | | |
|--|-----------|-------------------|-----------------------|
| | Projekt : | ASU No. 9, Kosice | Seite 35 von 198 |
| | | | Ber. Nr.: KO 01/02 |

Pipeline 500 A 15005 AA10C1, Bl. 2

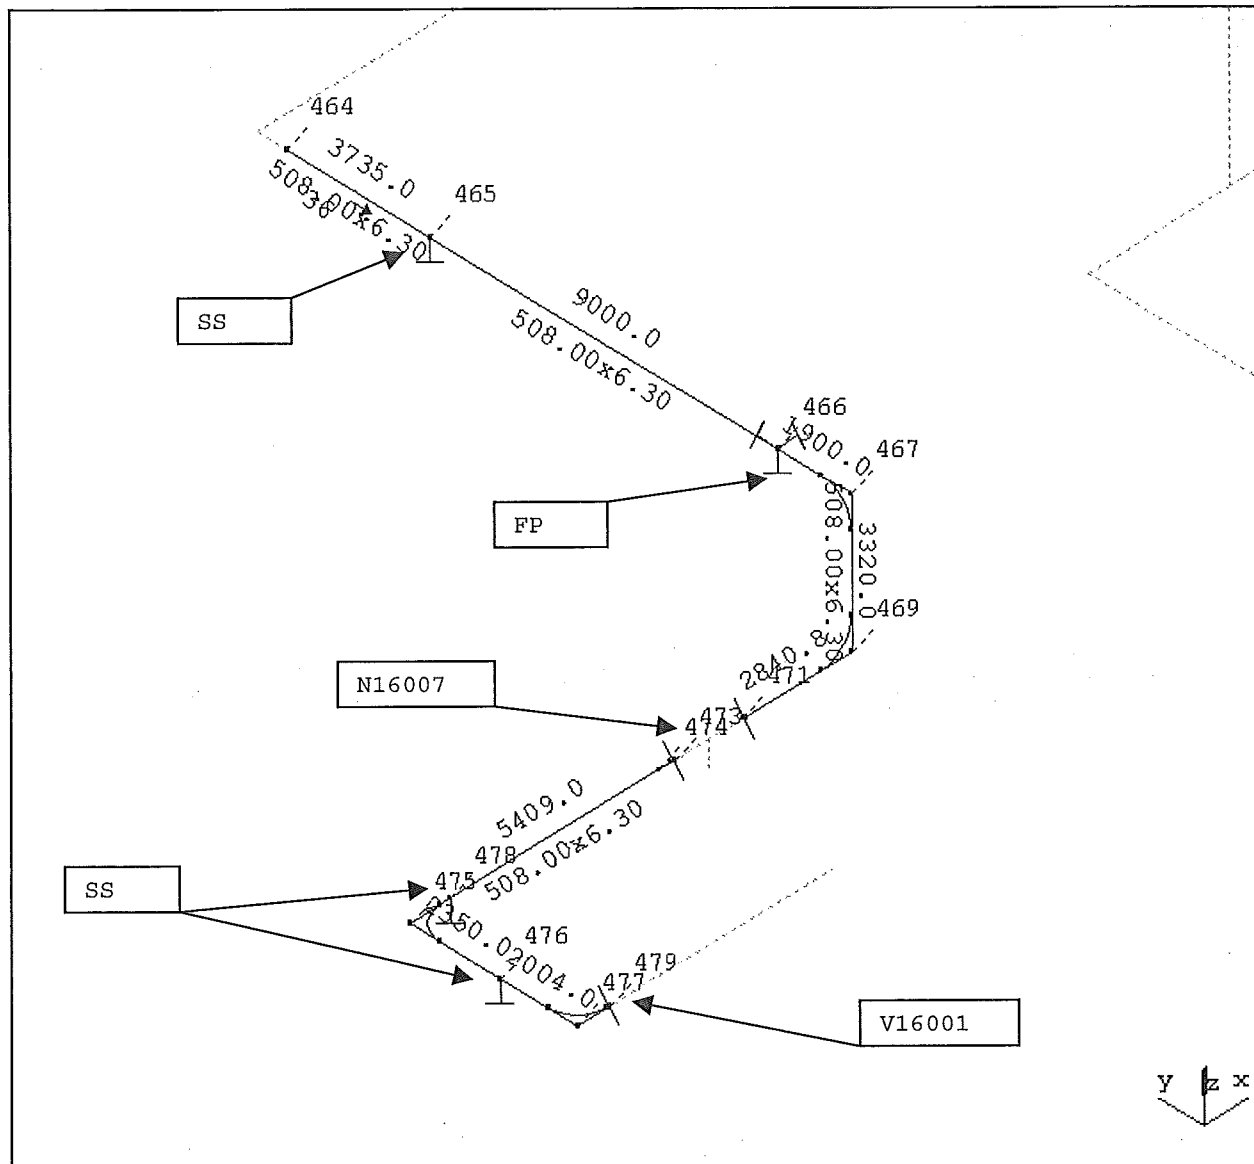


| | | | |
|--|-----------|-------------------|-----------------------|
| | Projekt : | ASU No. 9, Kosice | Seite 36 von 198 |
| | | | Ber. Nr.: KO 01/02 |

N16007

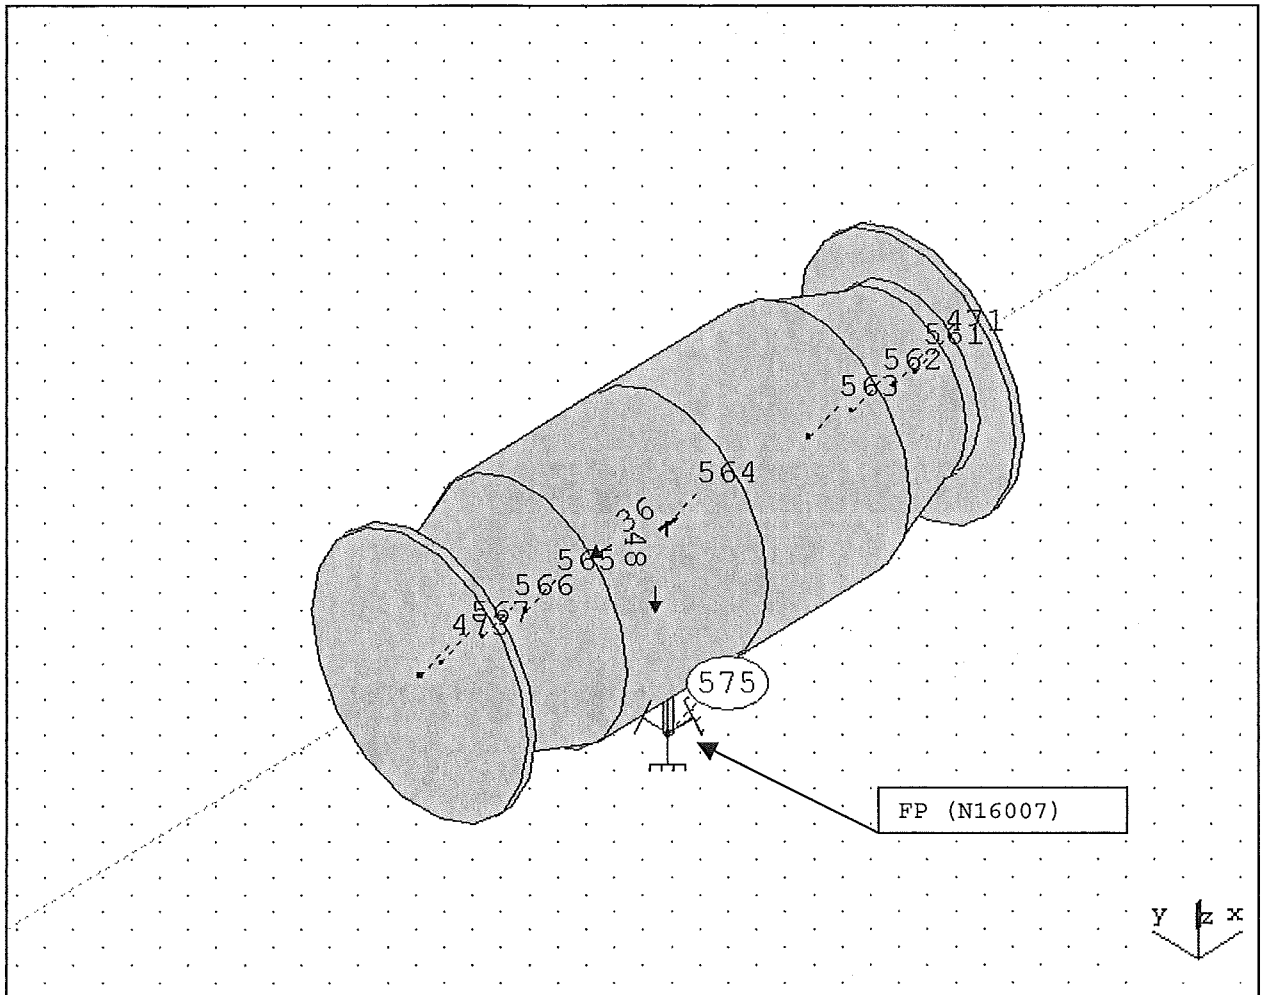


| | | | |
|--|-----------|-------------------|-----------------------|
| | Projekt : | ASU No. 9, Kosice | Seite 38 von 198 |
| | | | Ber. Nr.: KO 01/02 |

V16001

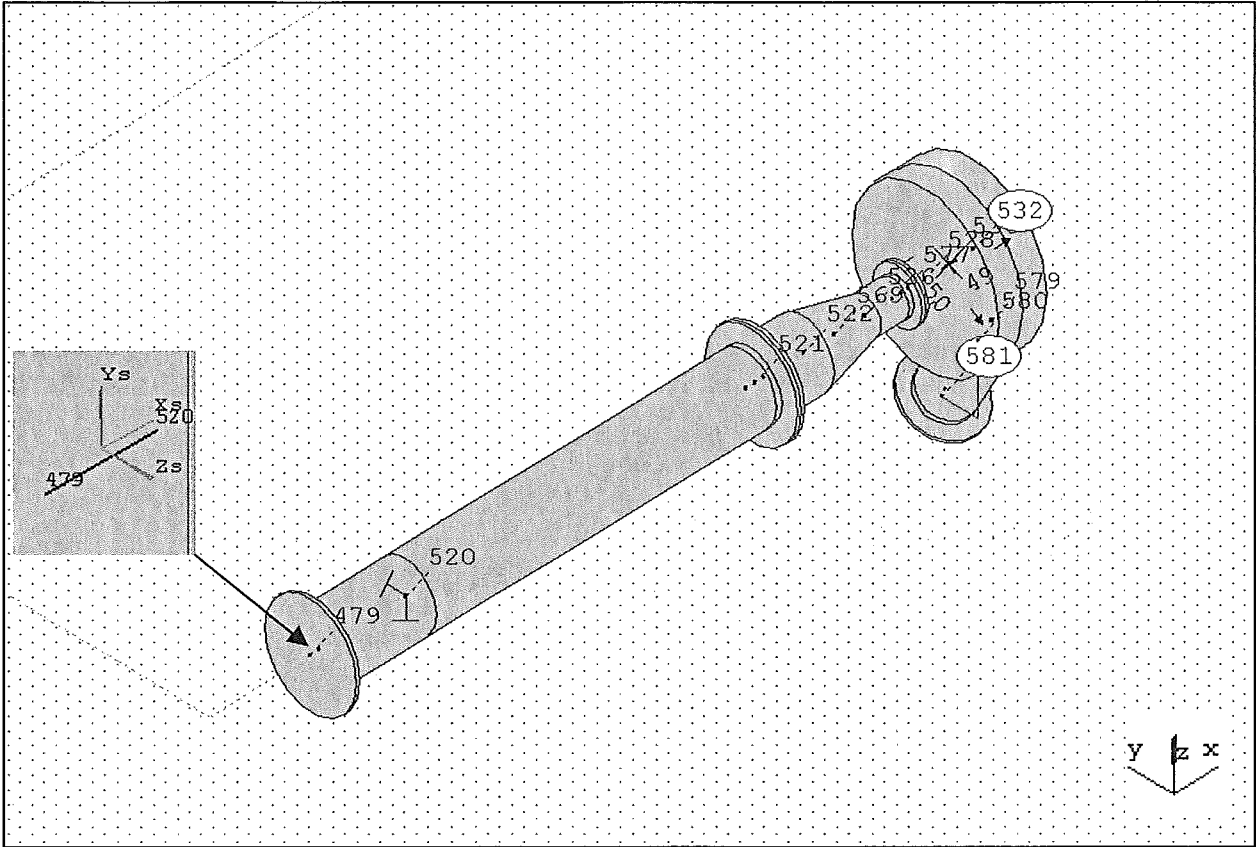


| | | | |
|--|-----------|-------------------|-----------------------|
| | Projekt : | ASU No. 9, Kosice | Seite 39 von 198 |
| | | | Ber. Nr.: KO 01/02 |

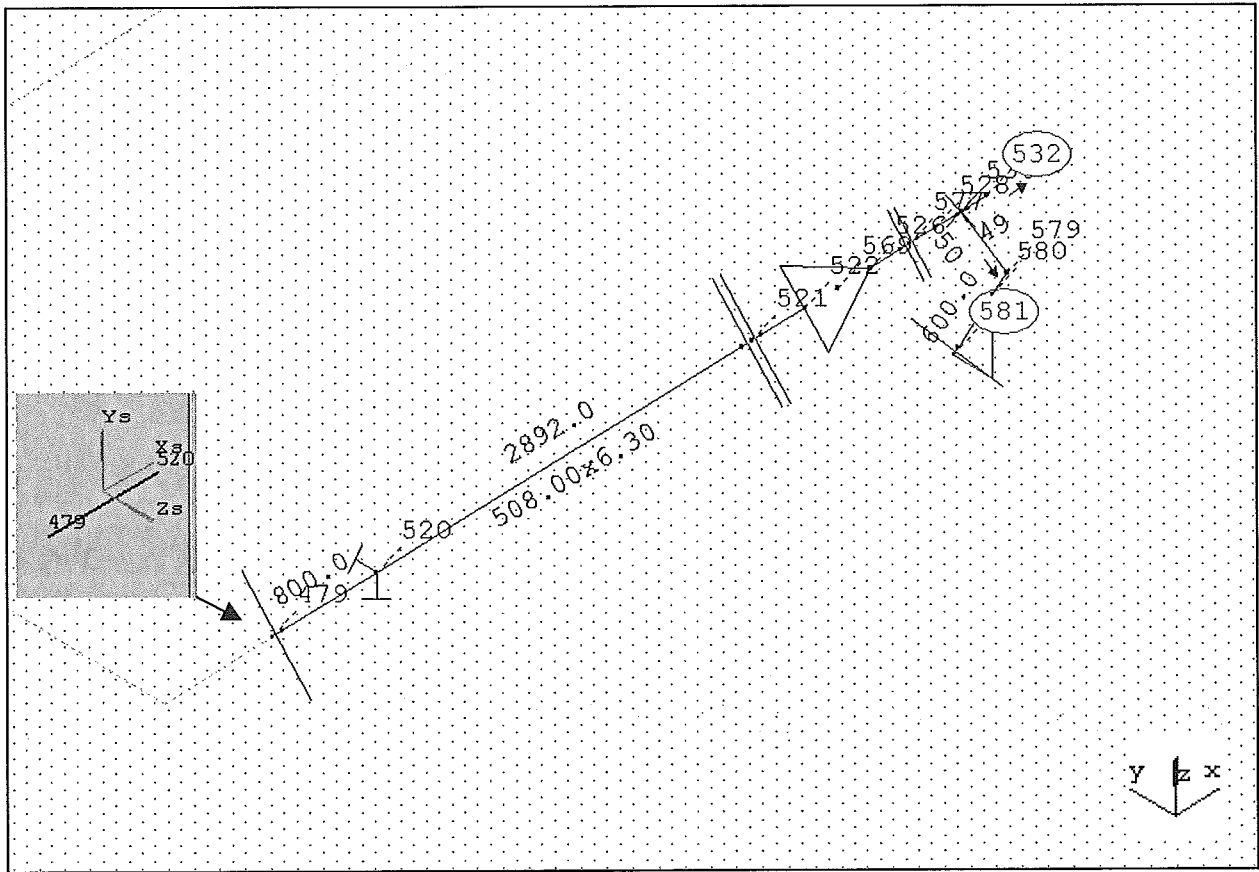


| | | | |
|--|-----------|-------------------|-----------------------|
| | Projekt : | ASU No. 9, Kosice | Seite 40 von 198 |
| | | | Ber. Nr.: KO 01/02 |

Pipeline 600 N 15006 AA10C1W

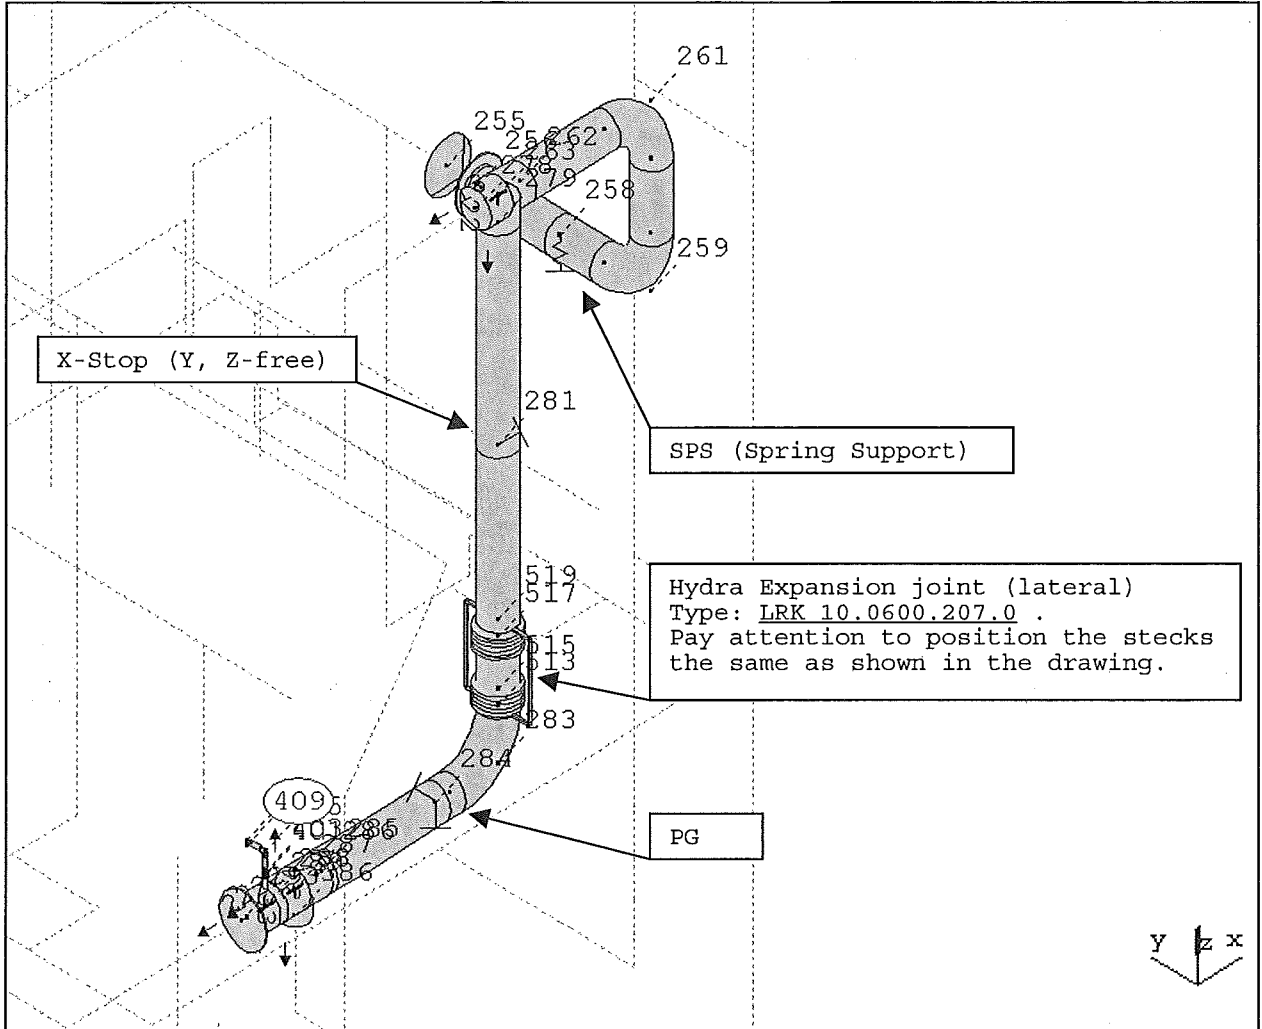


| | | | |
|--|-----------|-------------------|-----------------------|
| | Projekt : | ASU No. 9, Kosice | Seite 42 von 198 |
| | | | Ber. Nr.: KO 01/02 |

Pipeline 600 N 15008 AA10C1W

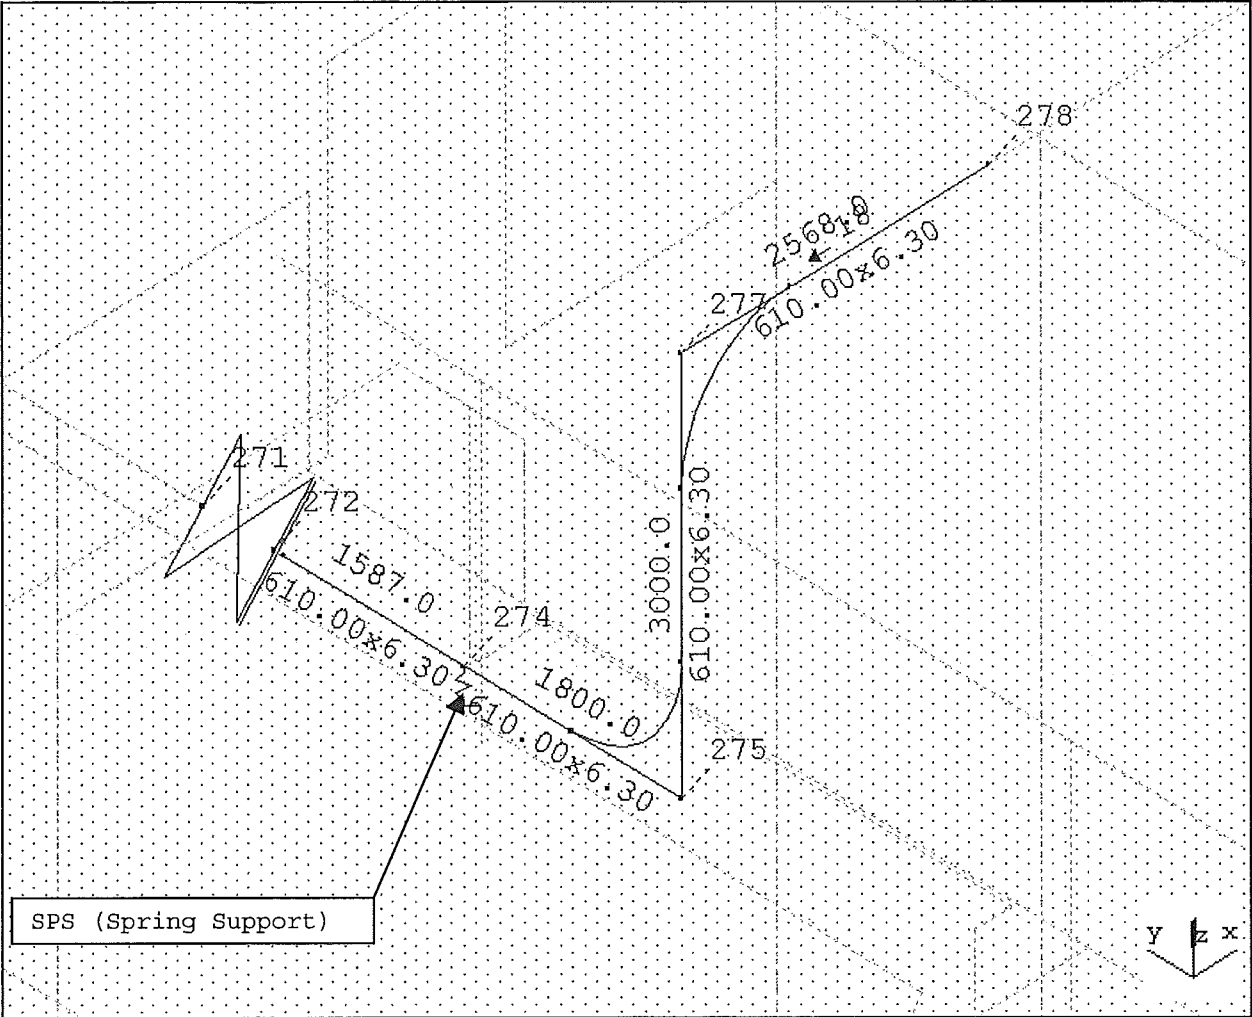


| | | | |
|--|-----------|-------------------|-----------------------|
| | Projekt : | ASU No. 9, Kosice | Seite 43 von 198 |
| | | | Ber. Nr.: KO 01/02 |

Regeneriergaserhitizer W15001

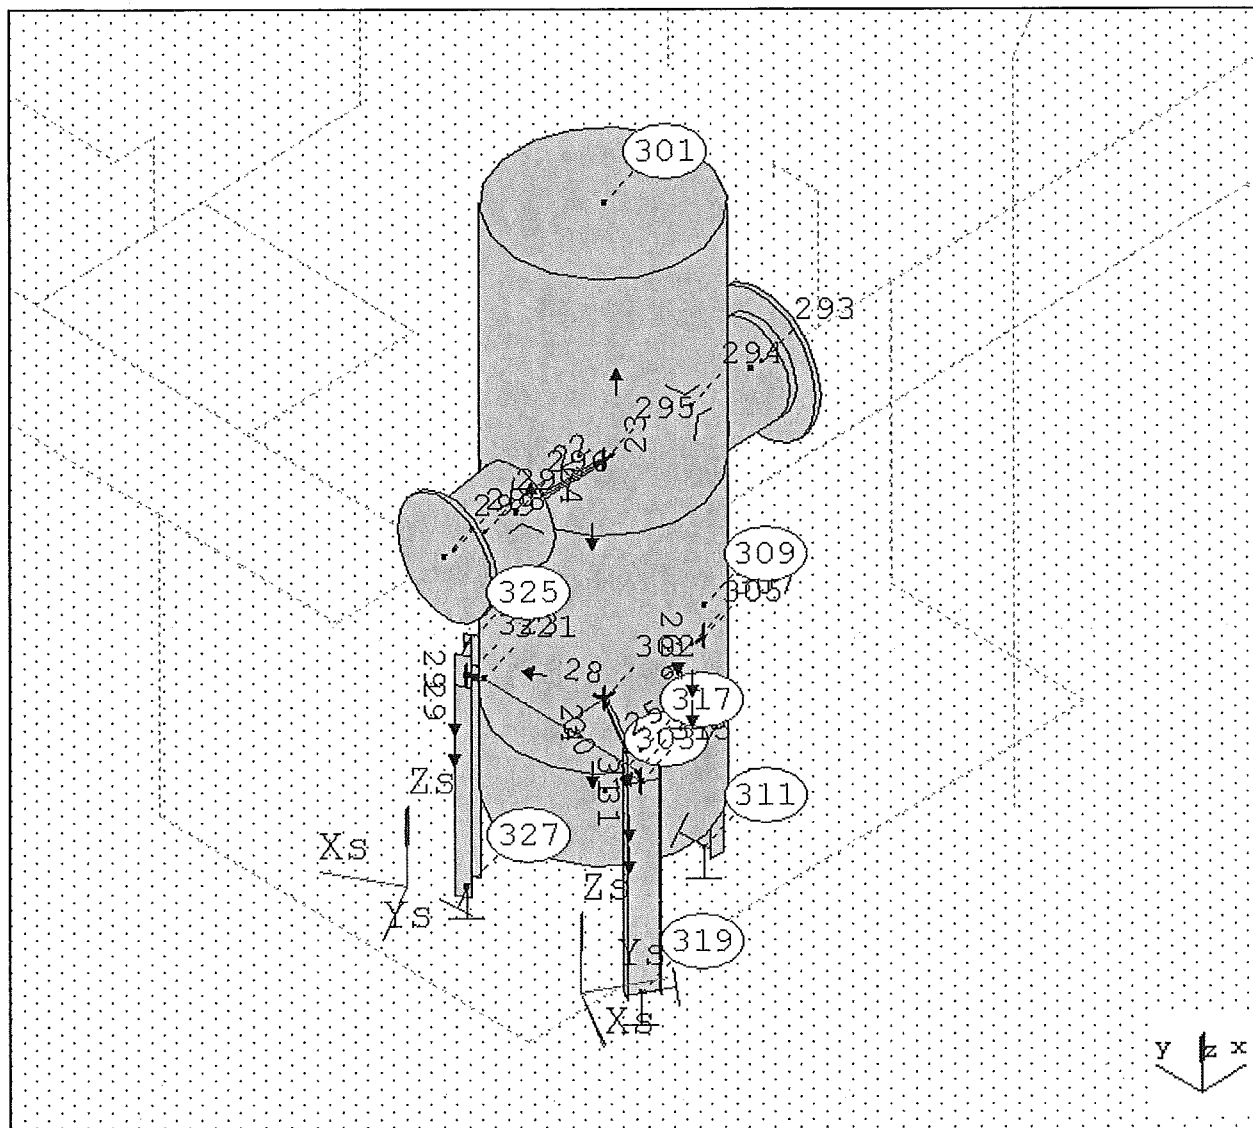


| | | | |
|--|-----------|-------------------|-----------------------|
| | Projekt : | ASU No. 9, Kosice | Seite 44 von 198 |
| | | | Ber. Nr.: KO 01/02 |

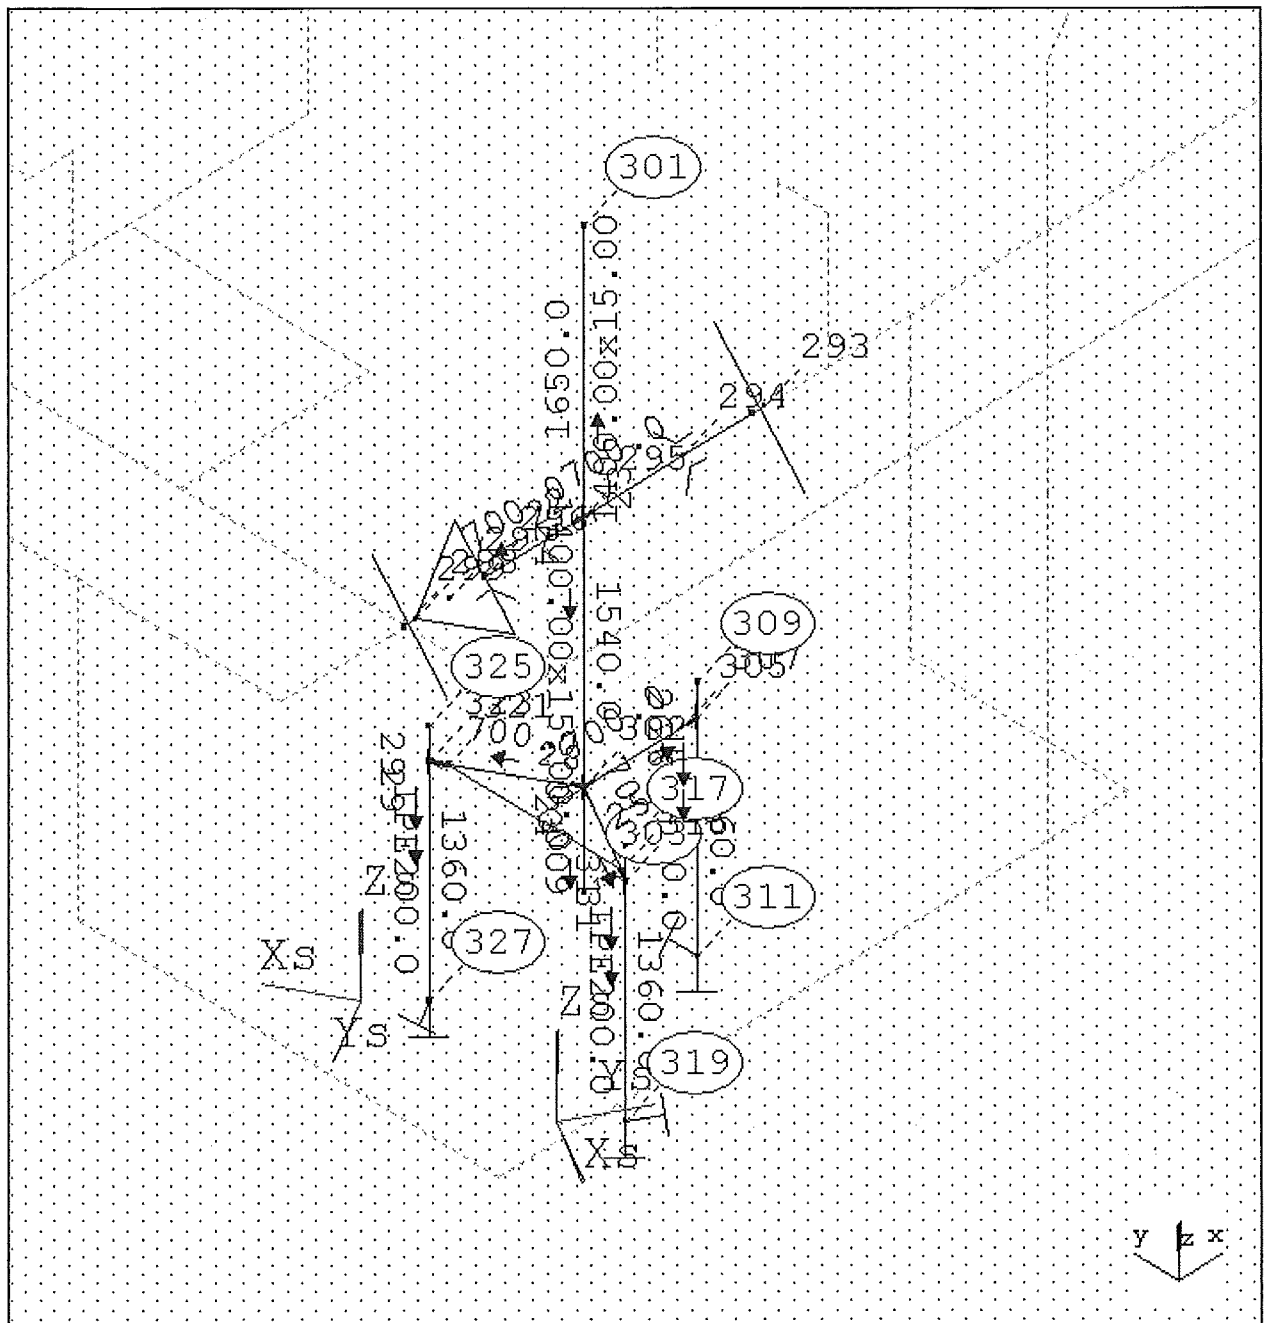


| | | | |
|--|-----------|-------------------|-----------------------|
| | Projekt : | ASU No. 9, Kosice | Seite 45 von 198 |
| | | | Ber. Nr.: KO 01/02 |

Pipeline 500 N 20010 AA10C1 and 500 N 20012 AA10C1

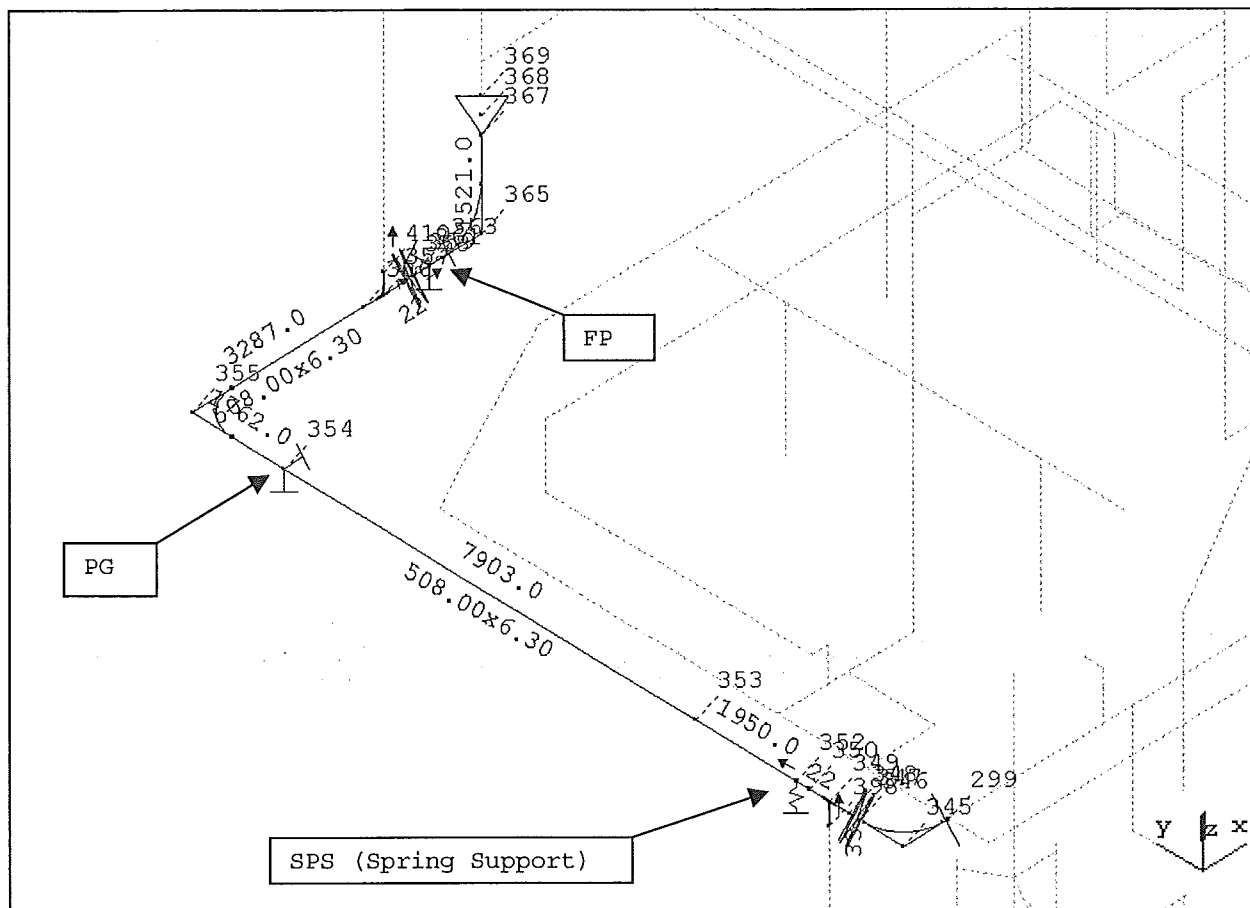


| | | | |
|--|-----------|-------------------|-----------------------|
| | Projekt : | ASU No. 9, Kosice | Seite 46 von 198 |
| | | | Ber. Nr.: KO 01/02 |

Pipeline 700 N 20011 AA10C1

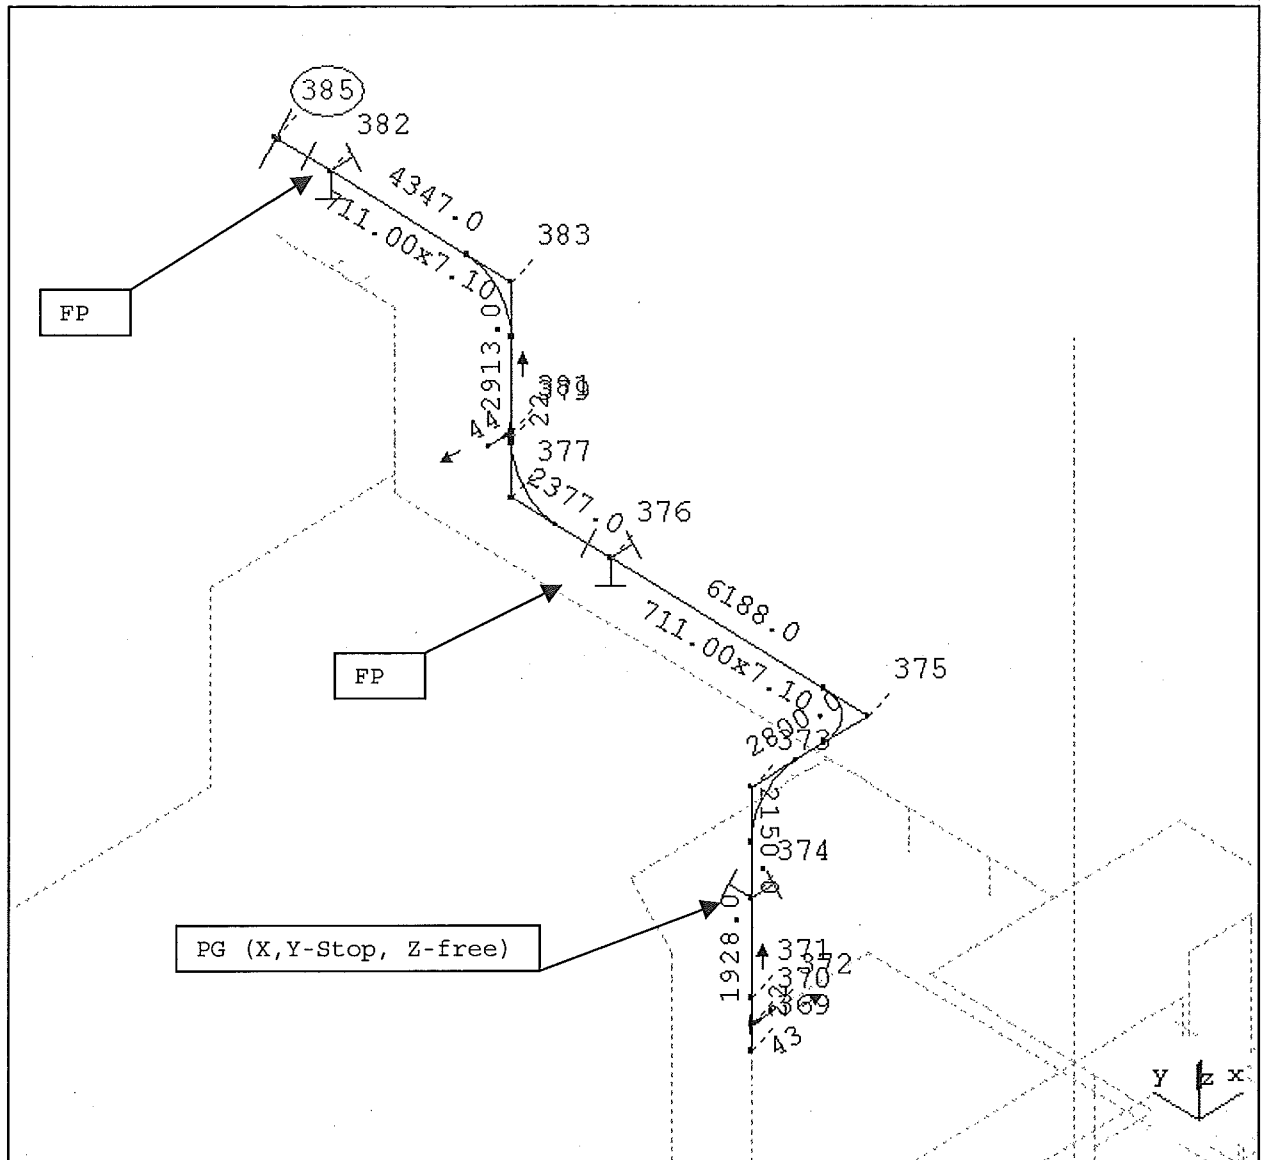


| | | | |
|--|-----------|-------------------|------------------------|
| | Projekt : | ASU No. 9, Kosice | Seite 47 von 198 |
| | | | Ber. Nr. : KO 01/02 |

Pipeline 700 N 20011_1 AA10C1

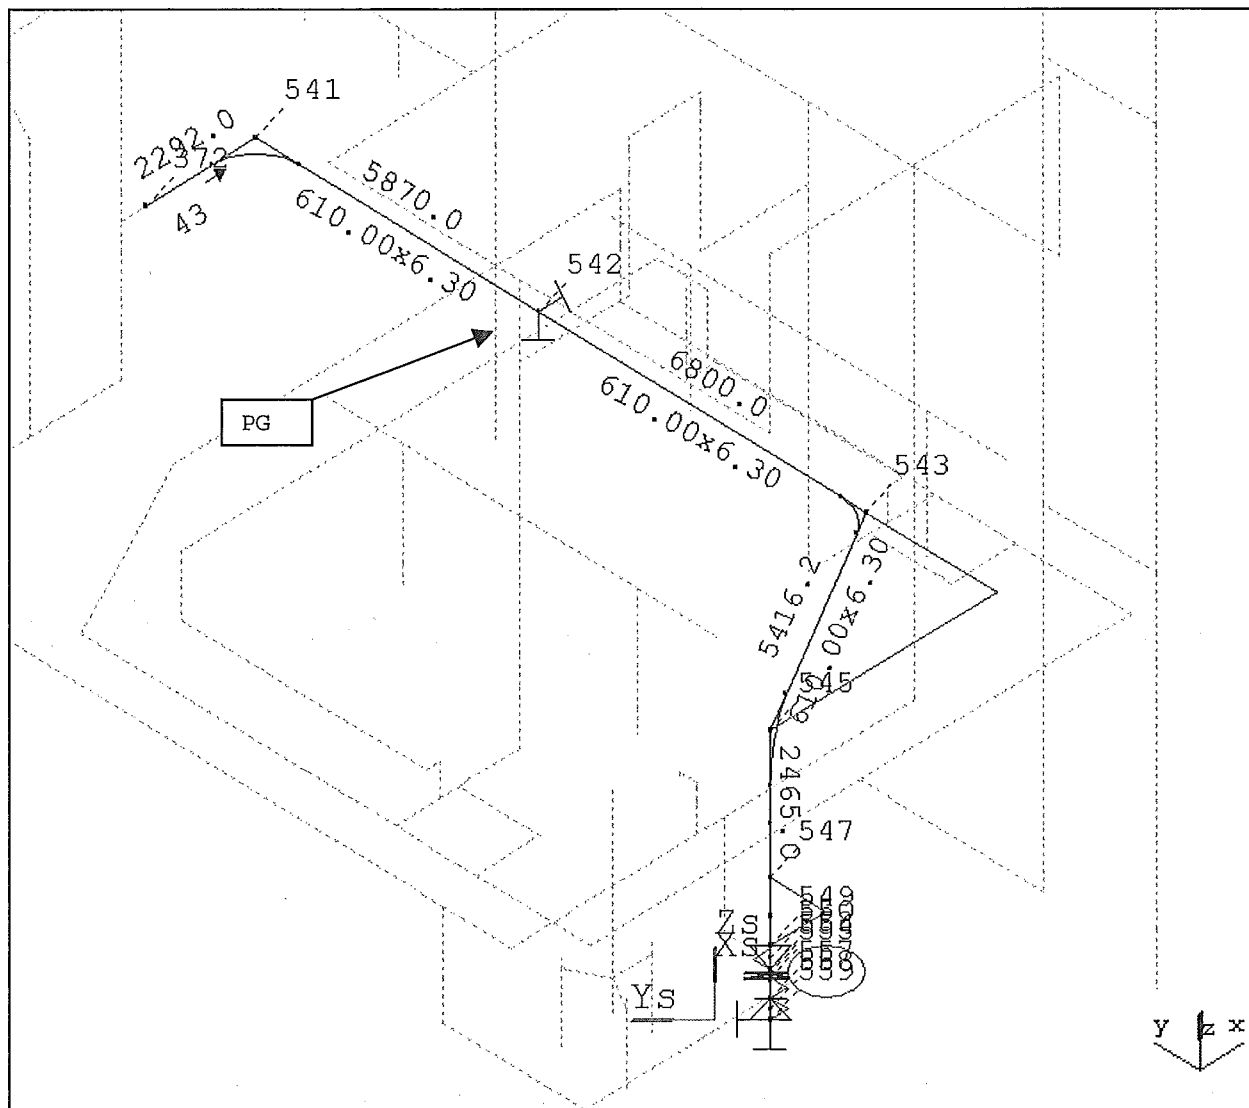


| | | | |
|--|-----------|-------------------|-----------------------|
| | Projekt : | ASU No. 9, Kosice | Seite 48 von 198 |
| | | | Ber. Nr.: KO 01/02 |

Pipeline 500 N 20016 AA10C1W

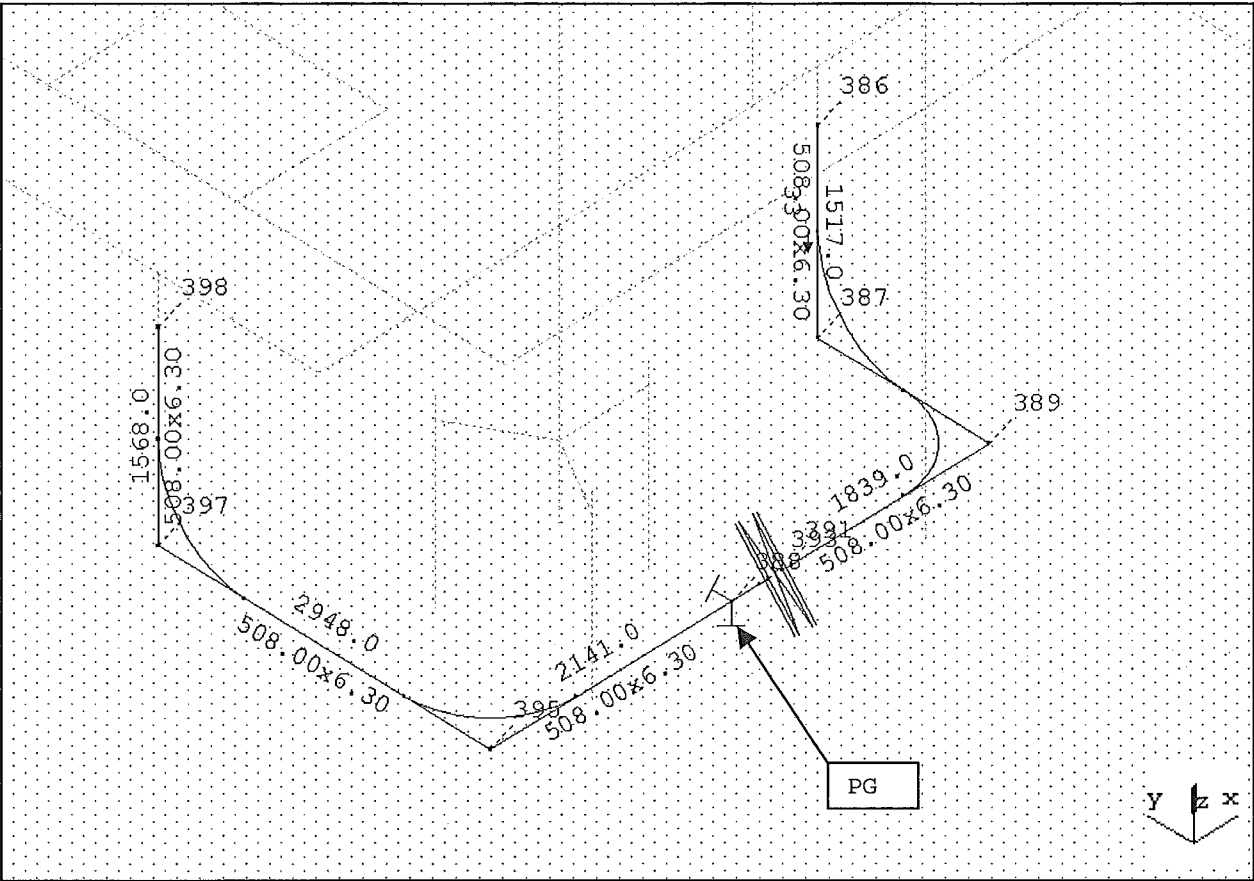

| | | | |
|--|-----------|-------------------|-----------------------|
| | Projekt : | ASU No. 9, Kosice | Seite 49 von 198 |
| | | | Ber. Nr.: KO 01/02 |

Pipeline 400 A 15015 AA10C1

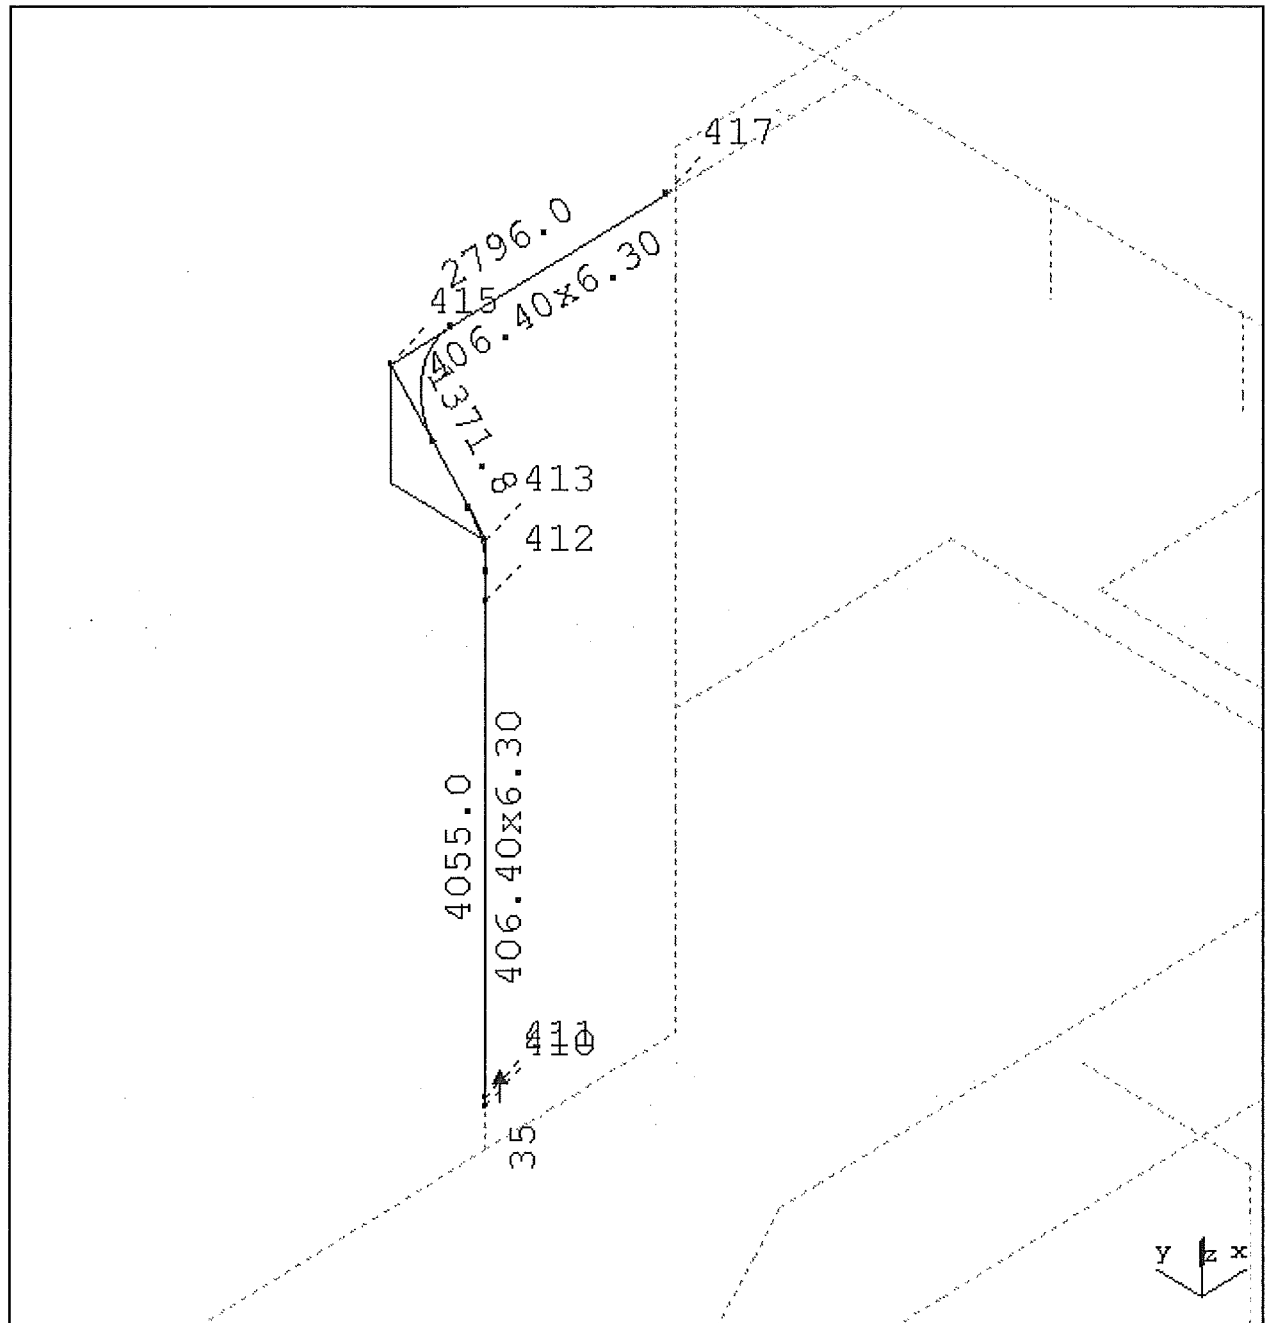

| | | | |
|--|-----------|-------------------|-----------------------|
| | Projekt : | ASU No. 9, Kosice | Seite 50 von 198 |
| | | | Ber. Nr.: KO 01/02 |

Pipeline 200 A 15015_1 AA10C1

