

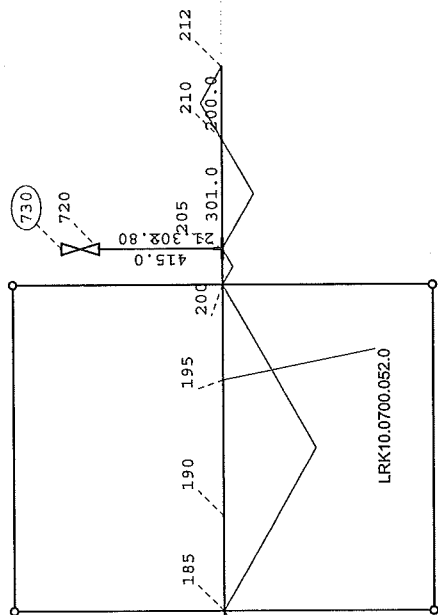


SIGMA Programm ROHR2 30.1c- HGH [www.rohr2.de](http://www.rohr2.de)

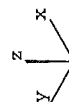


700A11001


2752.0  
1:11.003.10

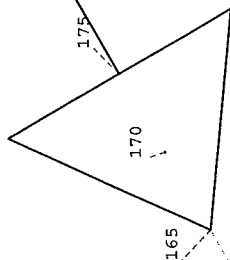


<b>HGH</b>	H&G Hegmanns GmbH Schmelzerstr. 3 D-06116 Halle	<b>ROHR2</b>
Auftrag: Projekt:	9050300 ASU Kosice NO. 9 System: KO 03	Datum : 23. 5.2005

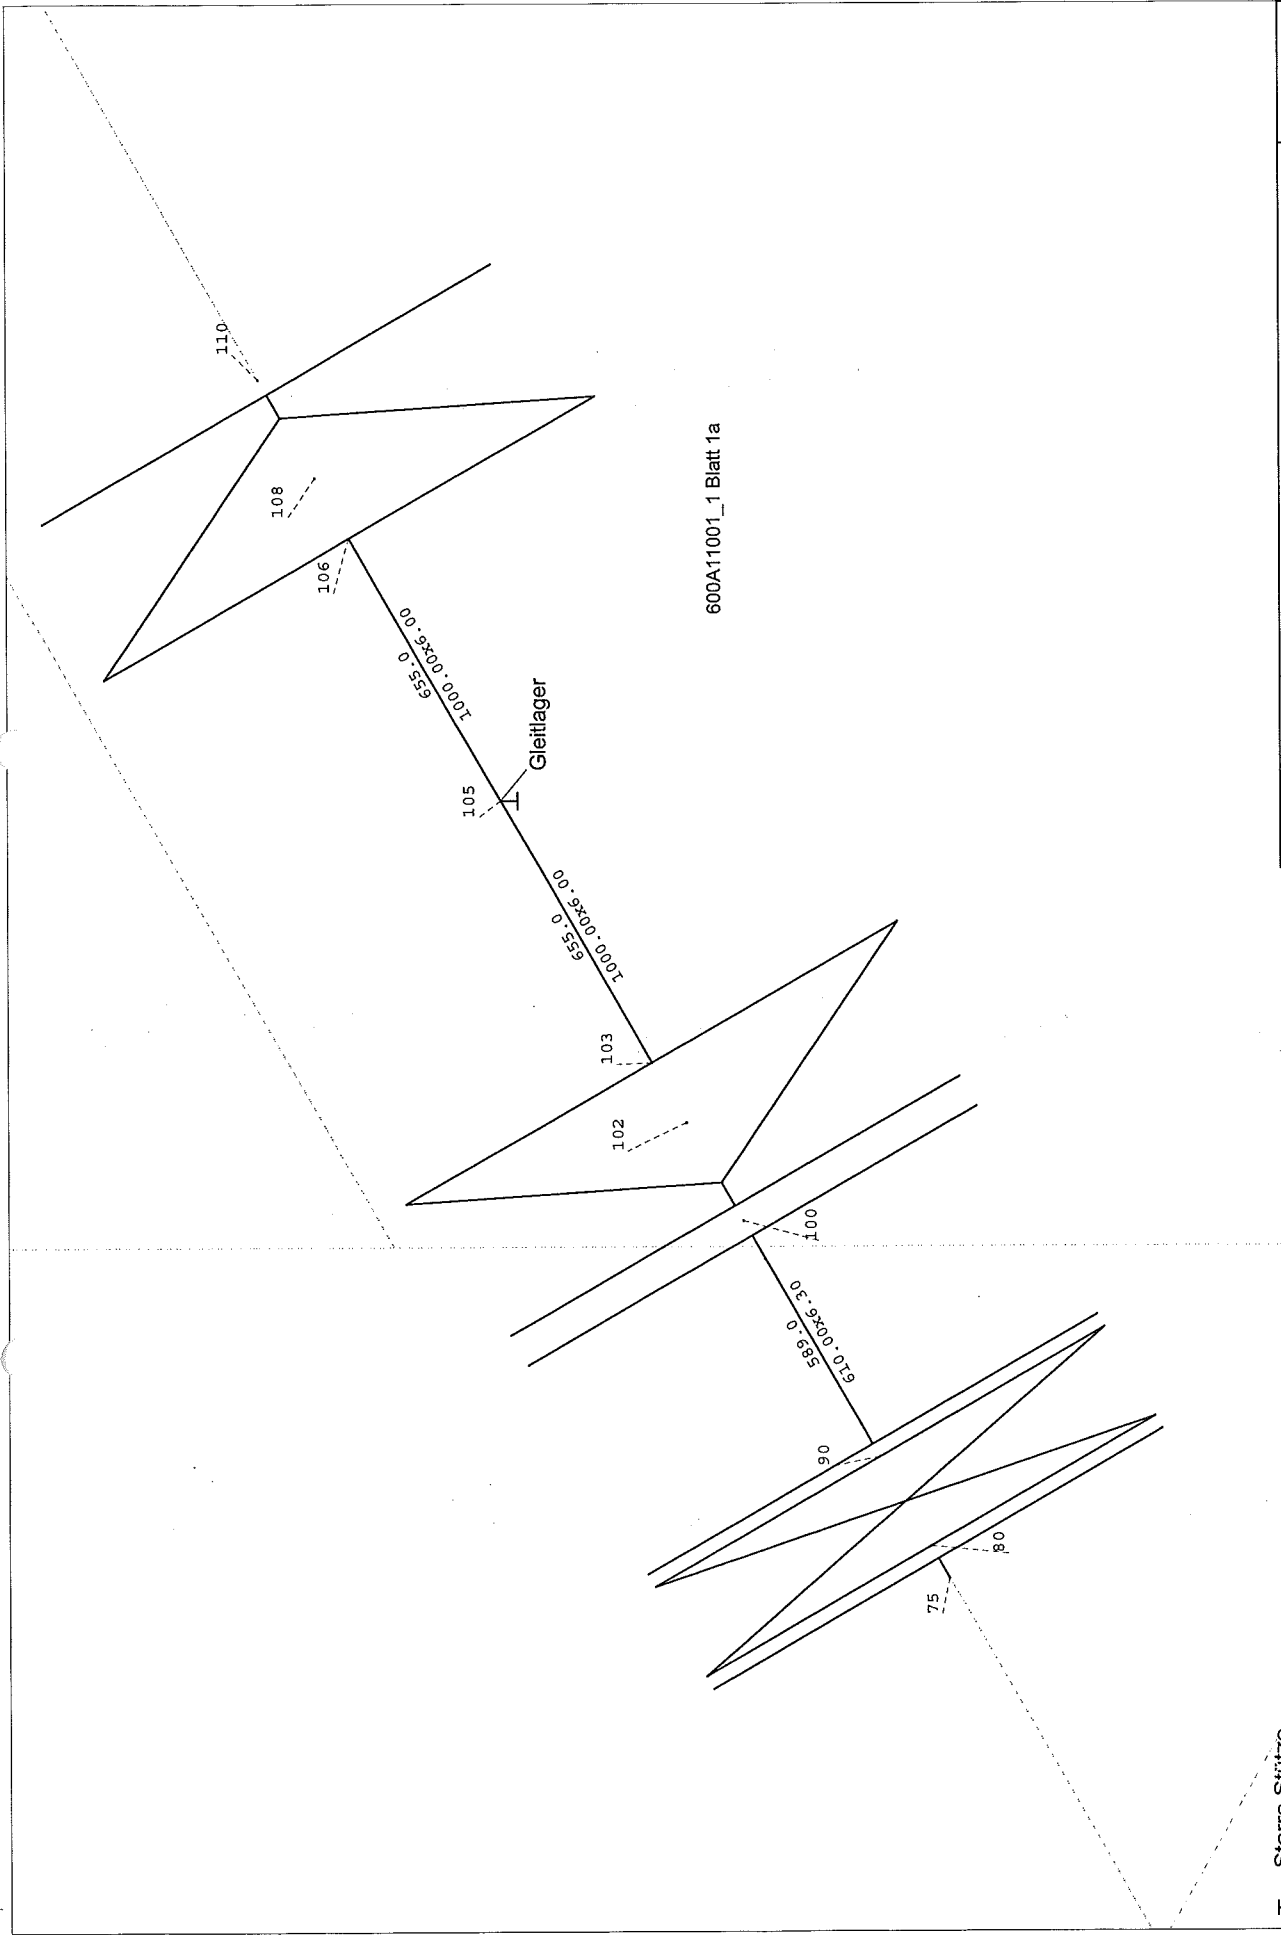

T Starre Stütze  
 Z Feder

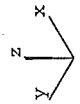

<b>HGH</b>	H&G Hegmanns GmbH Schmelzerstr. 3 D-06116 Halle	<b>ROHR2</b>
Auftrag: Projekt:	9050300 ASU Kosice NO. 9 System: KO 03	Datum : 23. 5.2005

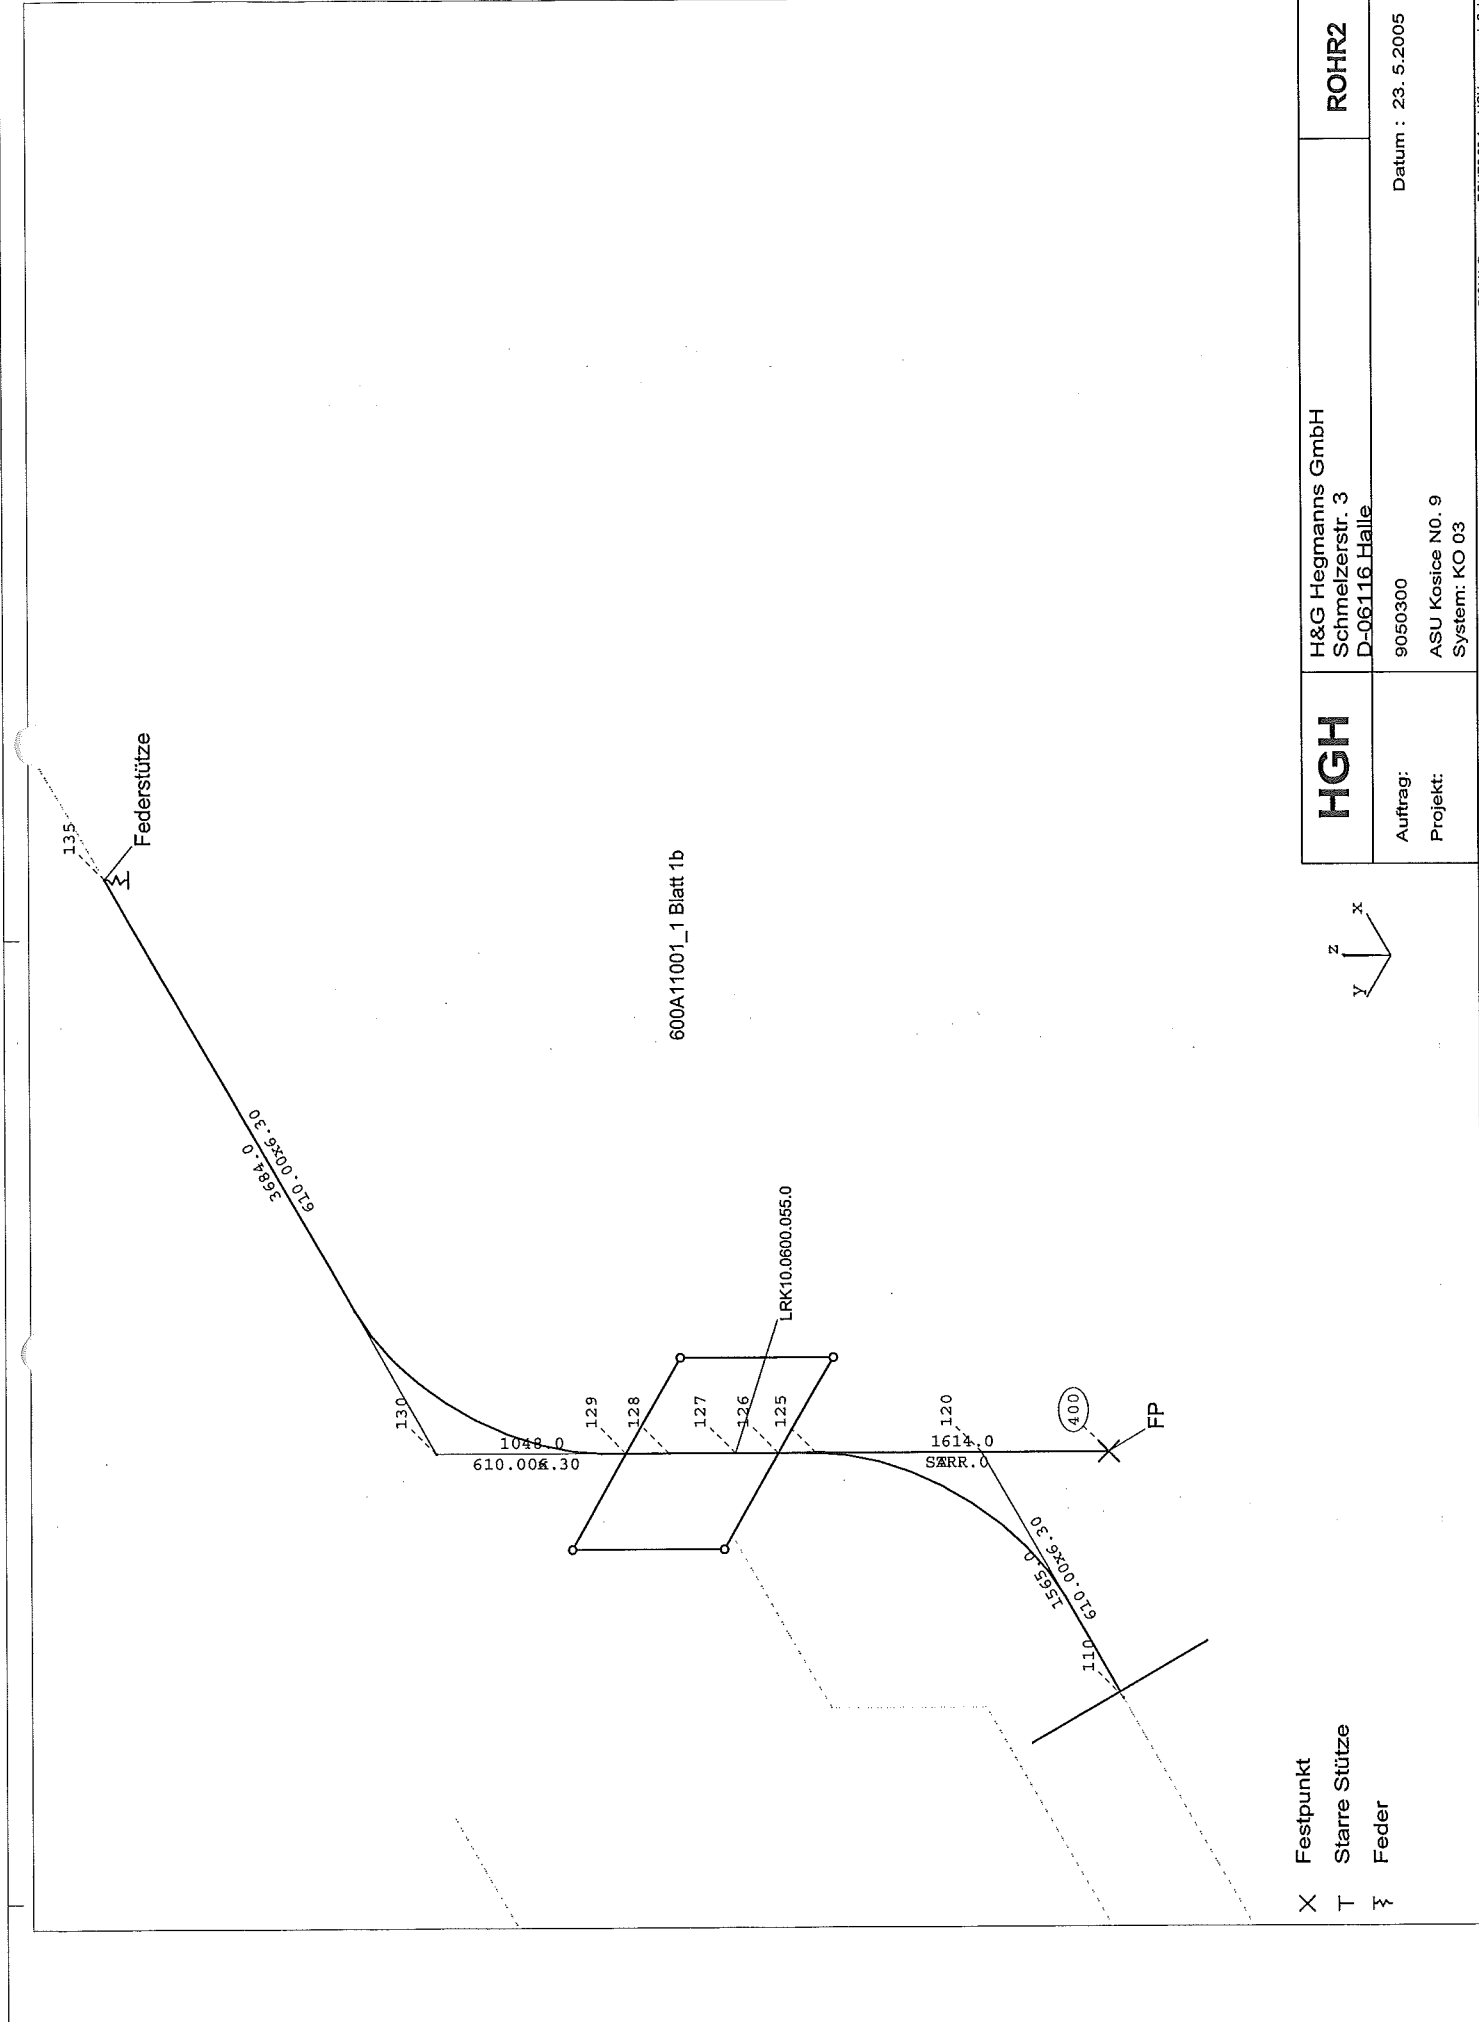

H&G Hegmanns GmbH Schmelzerstr. 3 D-06116 Halle		ROHR2
Auftrag: 9050300	Projekt: ASU Kosice NO. 9 System: KO 03	Datum : 23. 5.2005

165

610.00x6.30  
1038.0

Federsstütze

610.00x6.30  
1830.0

150

600A11001\_1 Blatt 1c

610.00x6.30  
3760.0

140

610.00x6.30  
3410.0

135

Federsstütze

Feder



HGH


H&G Hegmanns GmbH  
Schmelzerstr. 3  
D-06116 Halle

ROHR2

Auftrag:  
Projekt:

9050300  
ASU Kosice NO. 9  
System: KO 03



Datum : 23. 5.2005

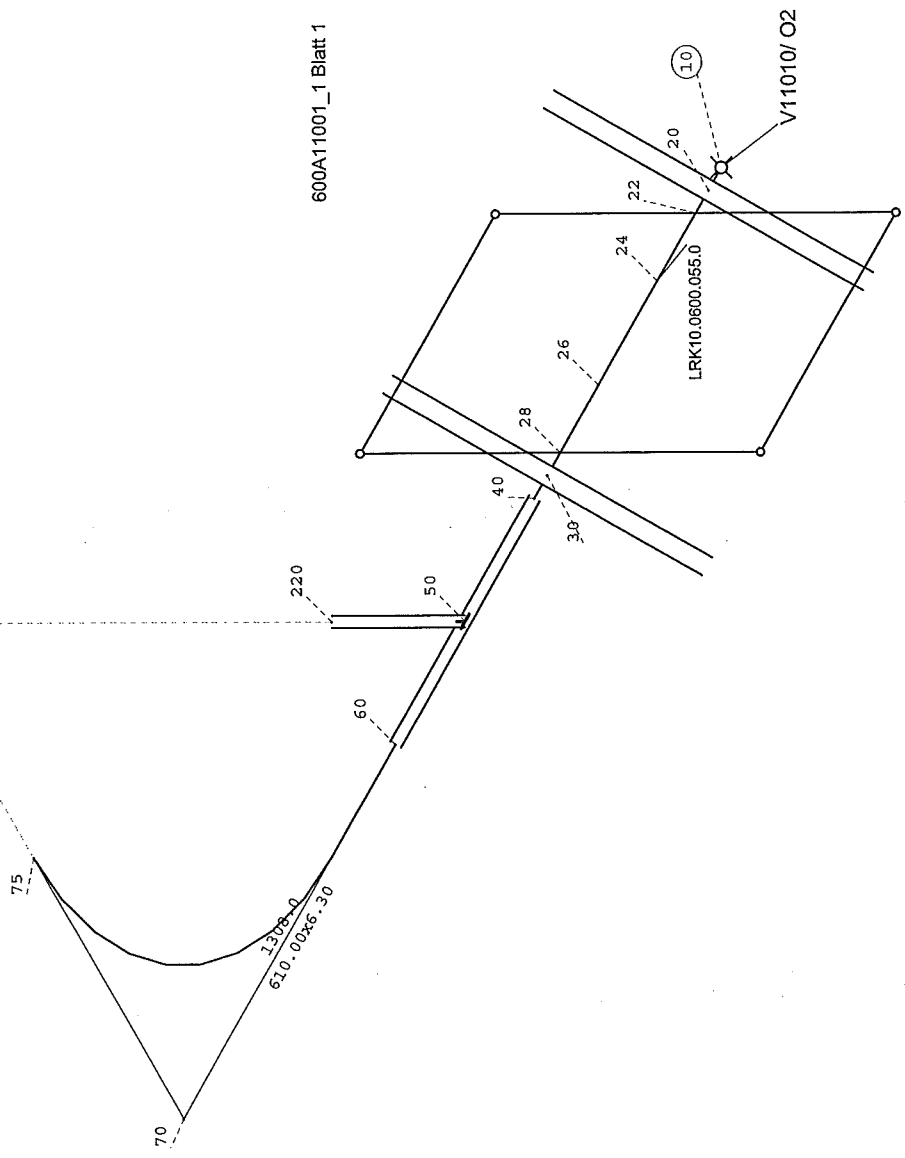

600A11001\_1 Blatt 1


Behälterfeder

<b>HGH</b>	<b>ROHR2</b>
<b>H&amp;G Hegmanns GmbH</b> Schmelzerstr. 3 D-06116 Halle	Datum : 23. 5.2005
Auftrag: Projekt:	9050300 ASU Kosice NO. 9 System: KO 03

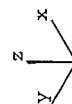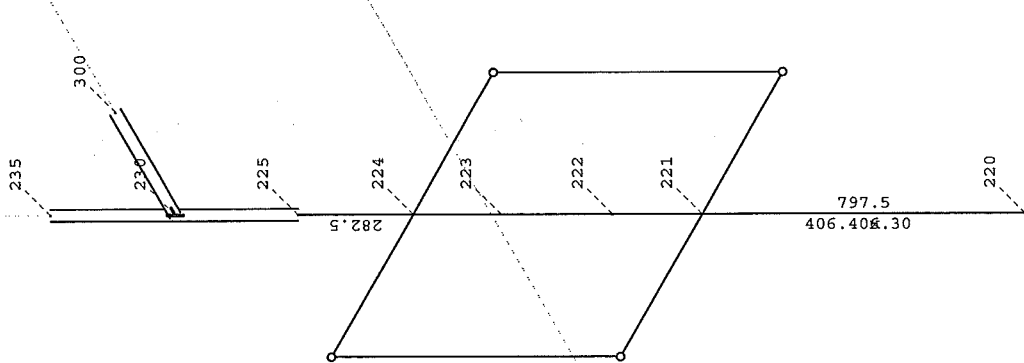


T Starre Stütze  
 ζ Feder

HGH	H&G Hegmanns GmbH Schmelzerstr. 3 D-06116 Halle	ROHR2
Auftrag: Projekt:	9050300 ASU Kosice NO. 9 System: KO 03	Datum : 23. 5.2005

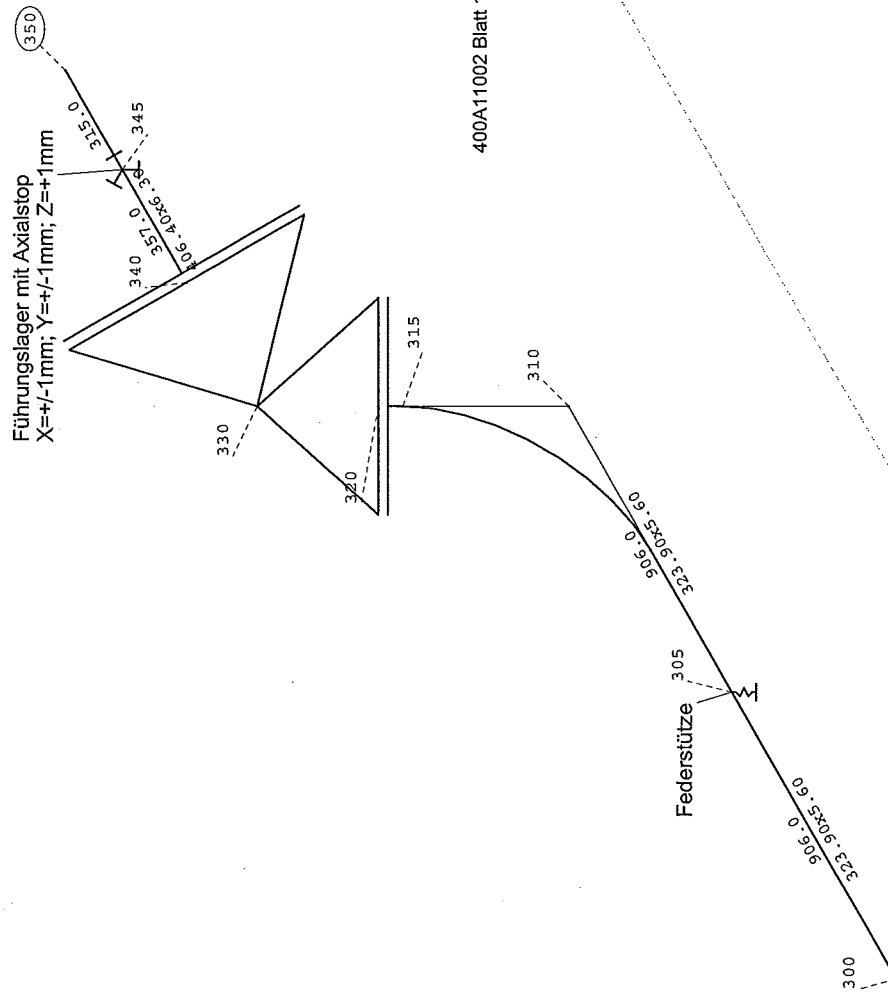

X Festpunkt  
 T Starre Stütze  
 ζ Feder

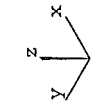

<b>HGH</b>	H&G Hegmanns GmbH Schmelzerstr. 3 D-06116 Halle	<b>ROHR2</b>
Auftrag: Projekt:	9050300 ASU Kosice NO. 9 System: KO 03	Datum : 23. 5.2005