



Legende : Strang -> (Richtung)

- Einzelmasse
- × Festpunkt
- ⊥ Reiblager

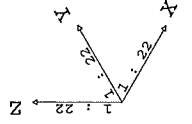


HGH	H&G Hegmanns GmbH Schmelzerstr. 9 D-06116 Halle	ROHR2
Auftrag	9050300	Datum 21.06.05 17:29:57
Projekt	ASU Kosice NO. 9 System: KO 07a	
Zeichnung	Statisches System	

B44101/V11

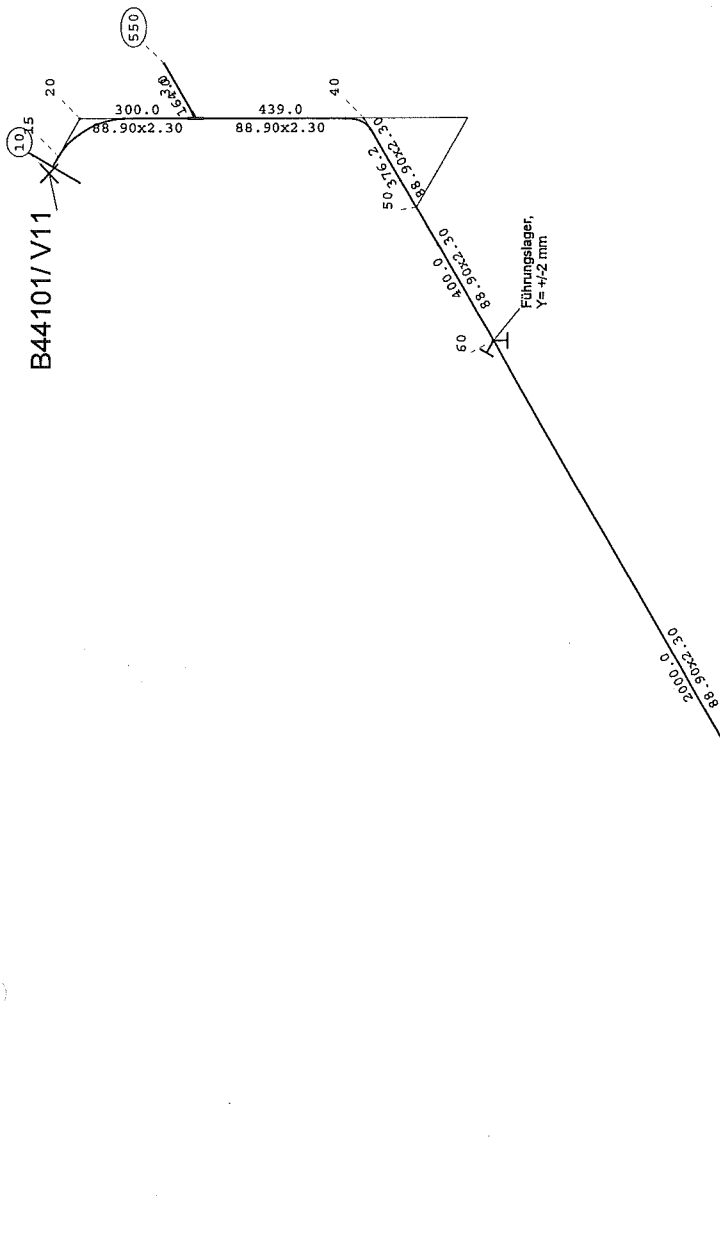

T Starre Stütze  
Y/ Behälterfeder

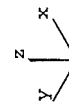

HGH

H&G Hegmanns GmbH  
Schmelzerstr. 3  
D-06116 Halle

ROHR2

Auftrag:


9050300

Datum : 21. 6.2005


Projekt:

ASU Kosice NO. 9

System: KO 07a

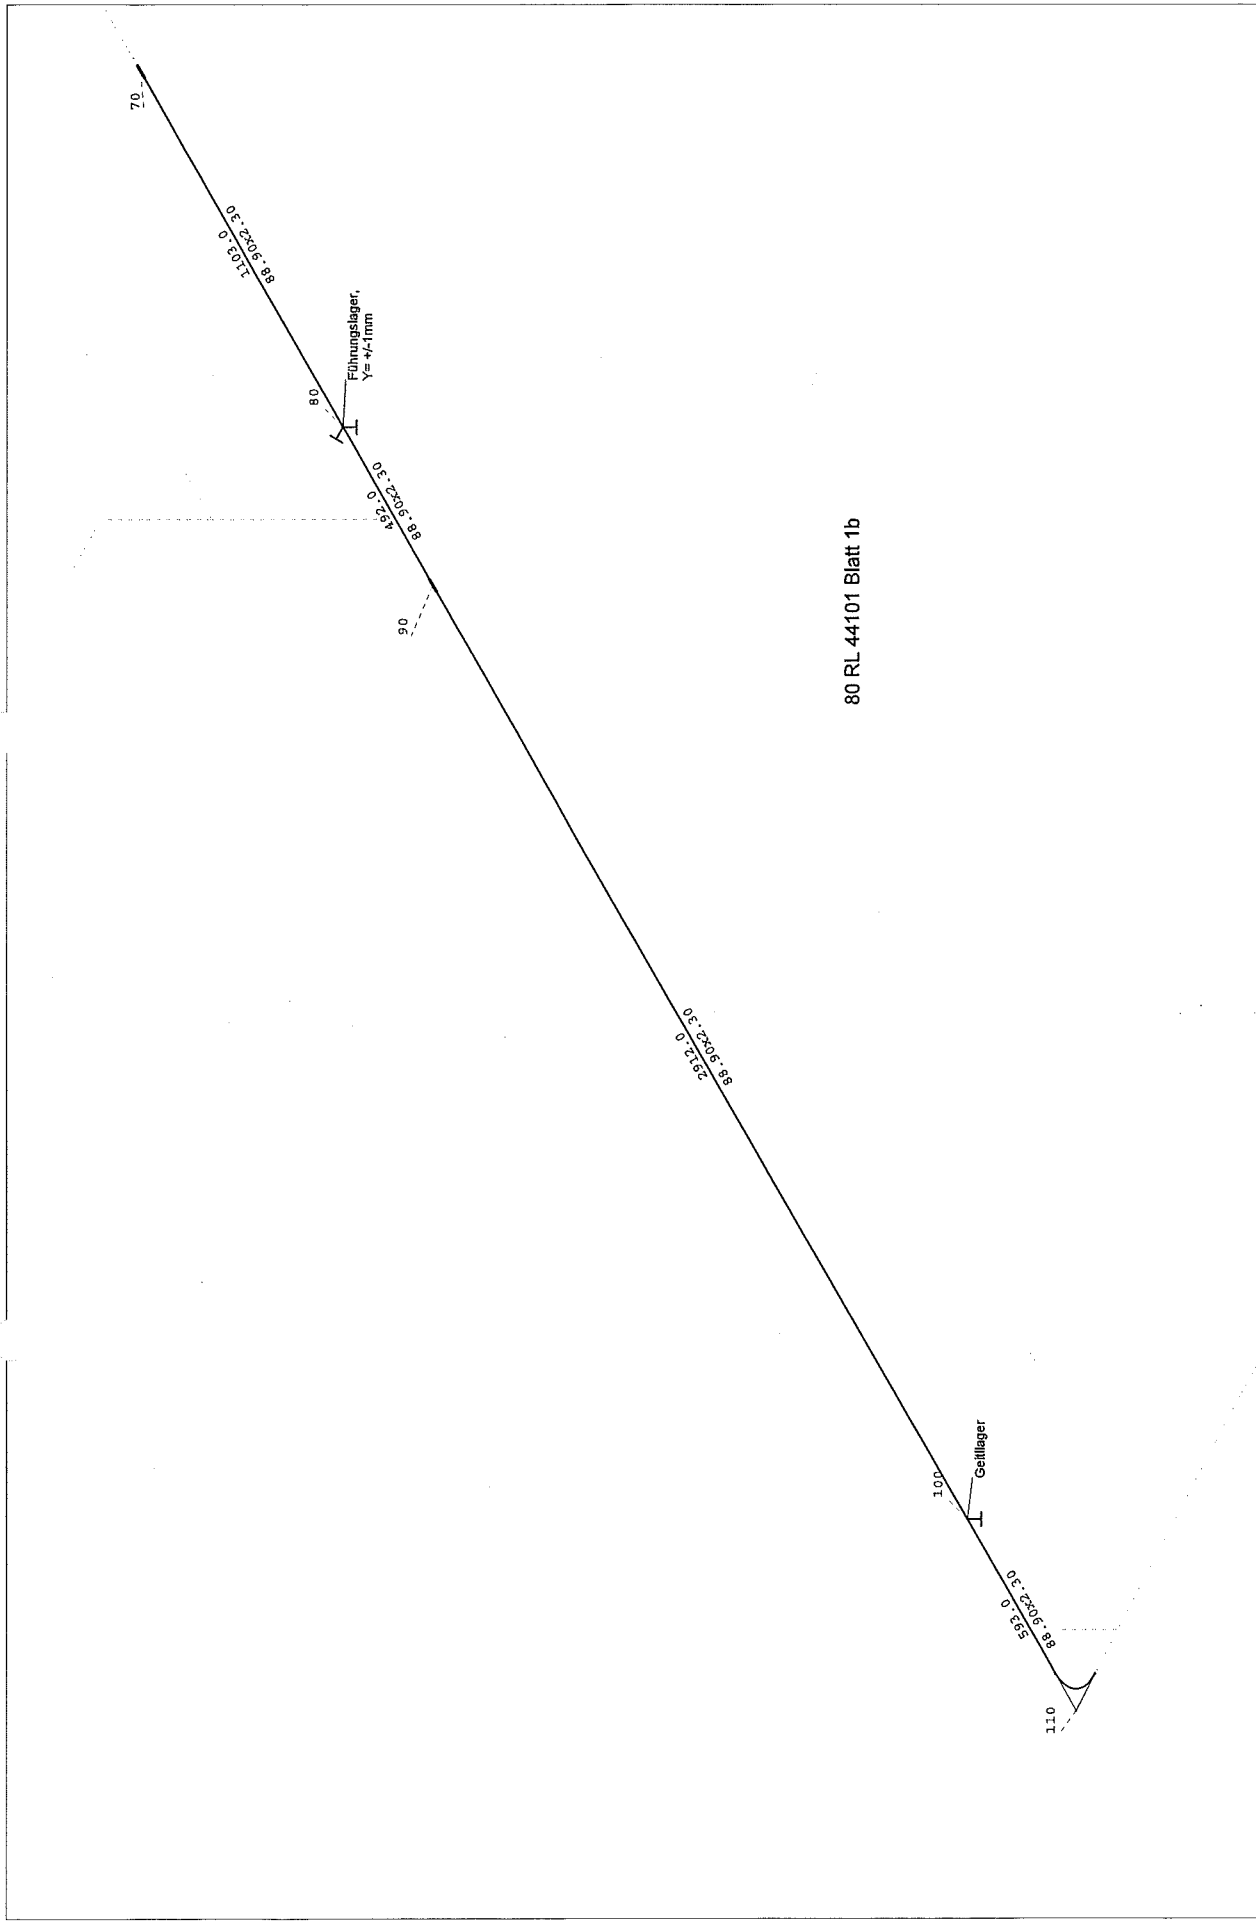


T Starre Stütze  
y/ Behälterfeder

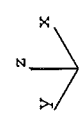


HGH	H&G Hegmanns GmbH Schmelzerstr. 3 D-06116 Halle	ROHR2
Auftrag: Projekt:	9050300 ASU Kosice NO. 9 System: KO 07a	Datum : 21. 6.2005

# 80 RL 44101 Blatt 2

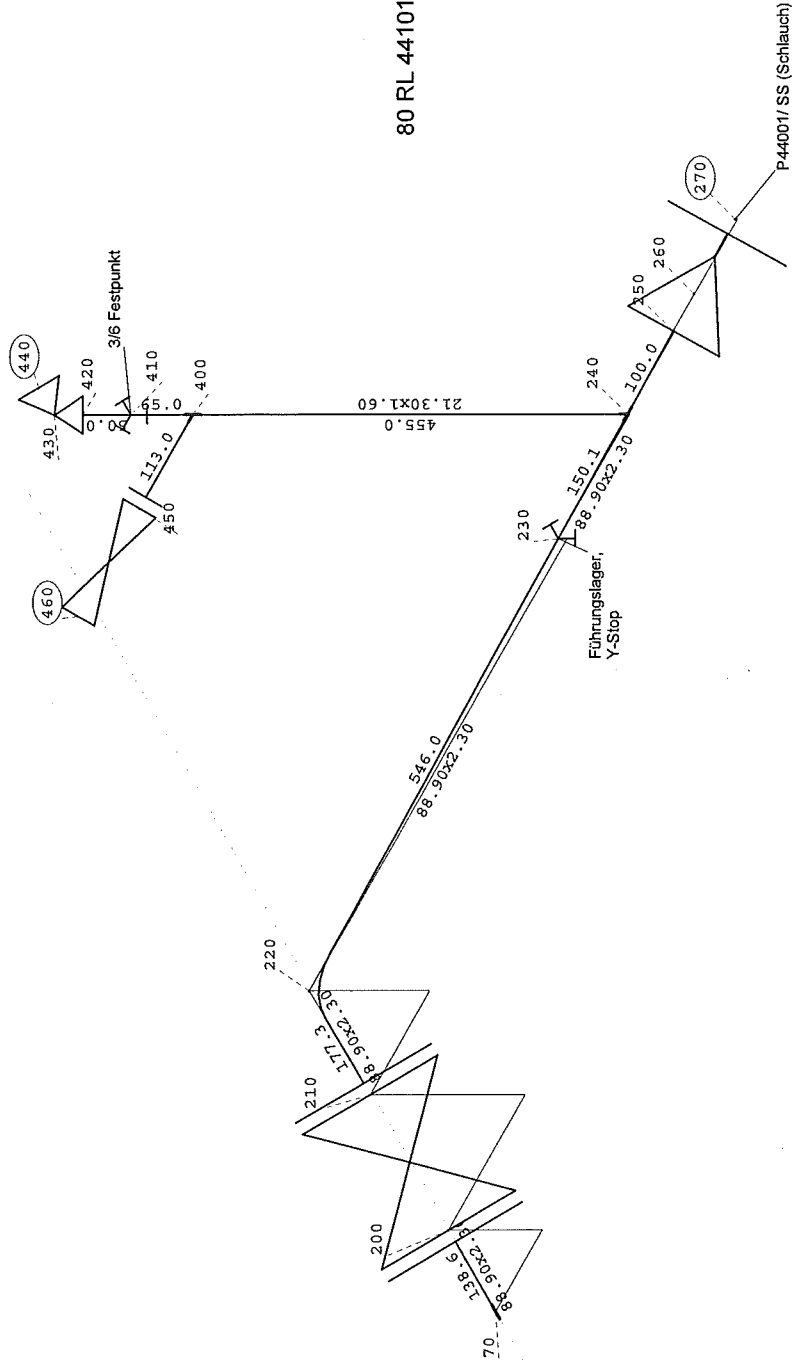

T Starre Stütze

HGH	H&G Hegmanns GmbH Schmelzerstr. 3 D-06116 Halle	ROHR2
Auftrag: Projekt:	9050300 ASU Kosice N0. 9 System: KO 07a	Datum : 21. 6.2005

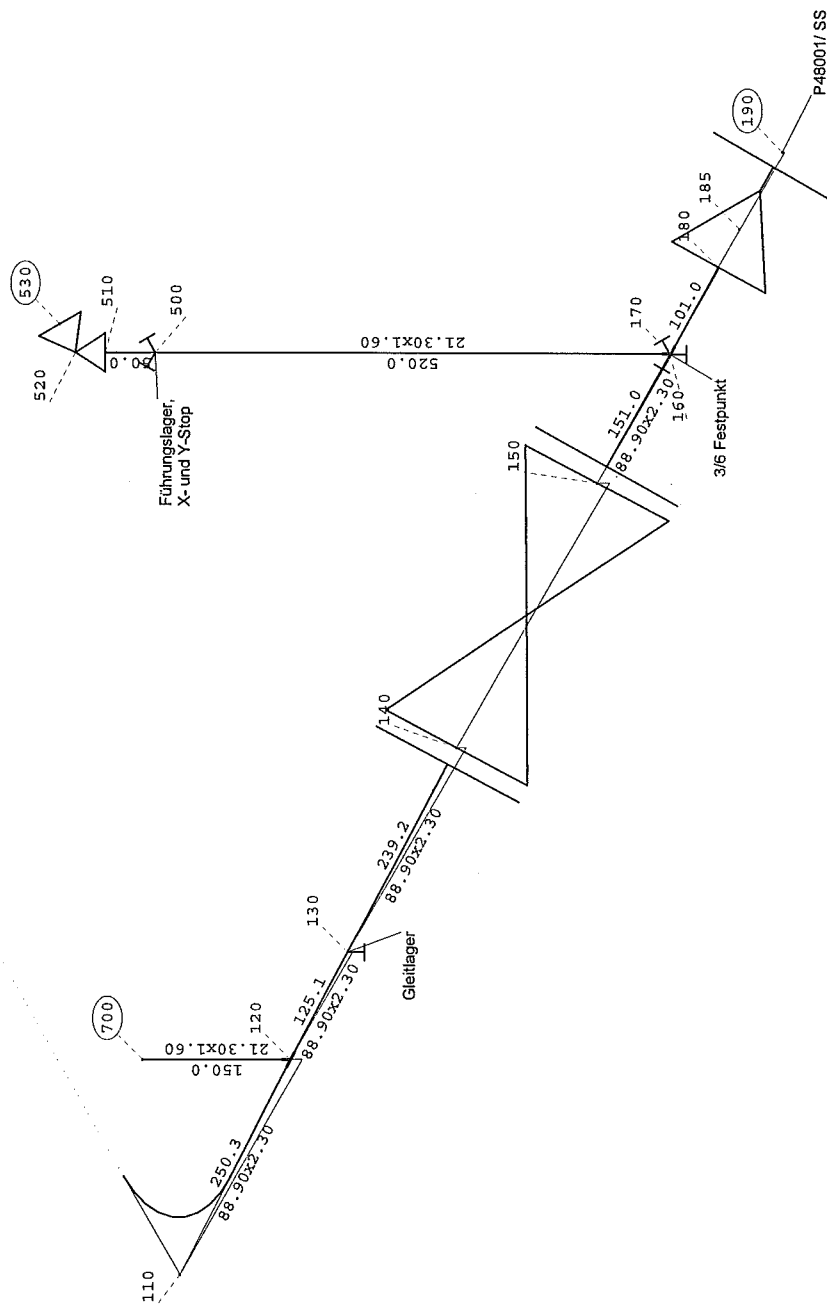

T Starre Stütze

HGH	H&G Hegmanns GmbH Schmelzerstr. 3 D-06116 Halle	ROHR2
Auftrag: Projekt:	9050300 ASU Kosice NO. 9 System: KO 07a	Datum : 21. 6.2005