



- × Festpunkt
- T Starre Stütze
- ∨ Behälterfeder

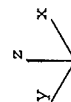

HGH	H&G Hegmanns GmbH Schmelzerstr. 3 D-06116 Halle	ROHR2
Auftrag: Projekt:	9050300 ASU Kosice NO. 9 System: KO 07b	Datum : 22. 6.2005

50 RL 44203 Blatt 1

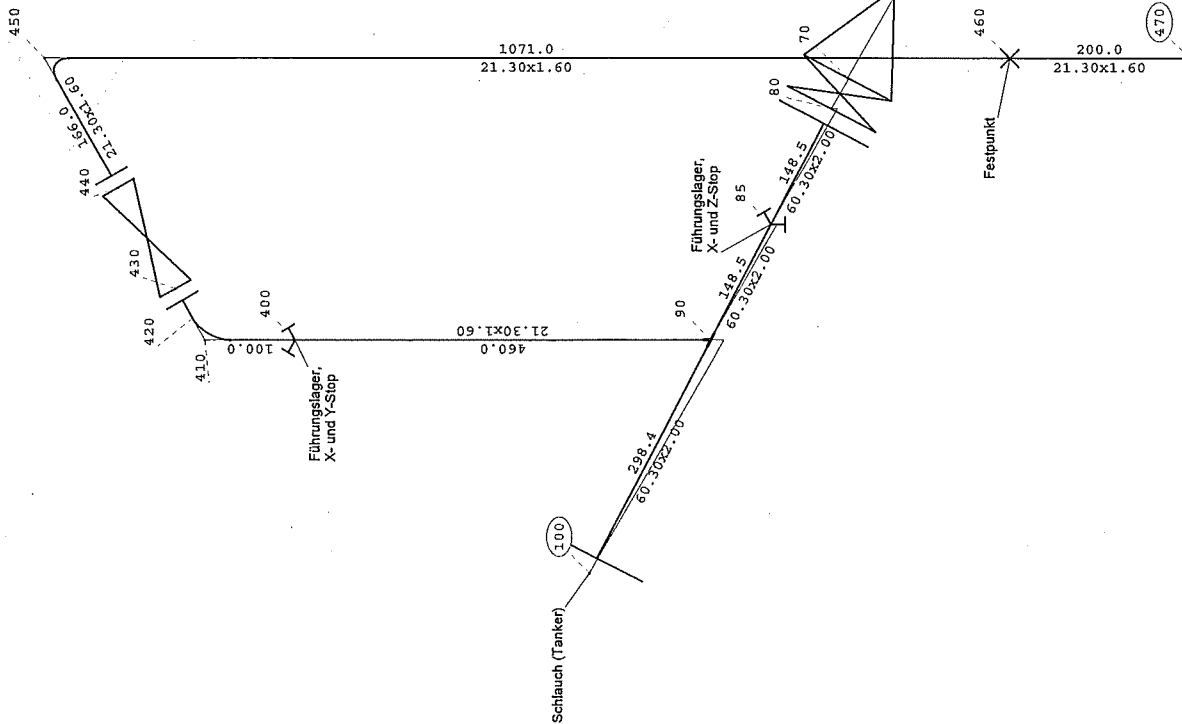

- X Festpunkt
- T Starre Stütze
- Y Behälterfeder

HGH

H&G Hegmanns GmbH
Schmelzerstr. 3
D-06116 Halle

ROHR2

Auftrag:


9050300

Datum : 22. 6.2005

Projekt:


ASU Kosice NO. 9

System: KO 07b

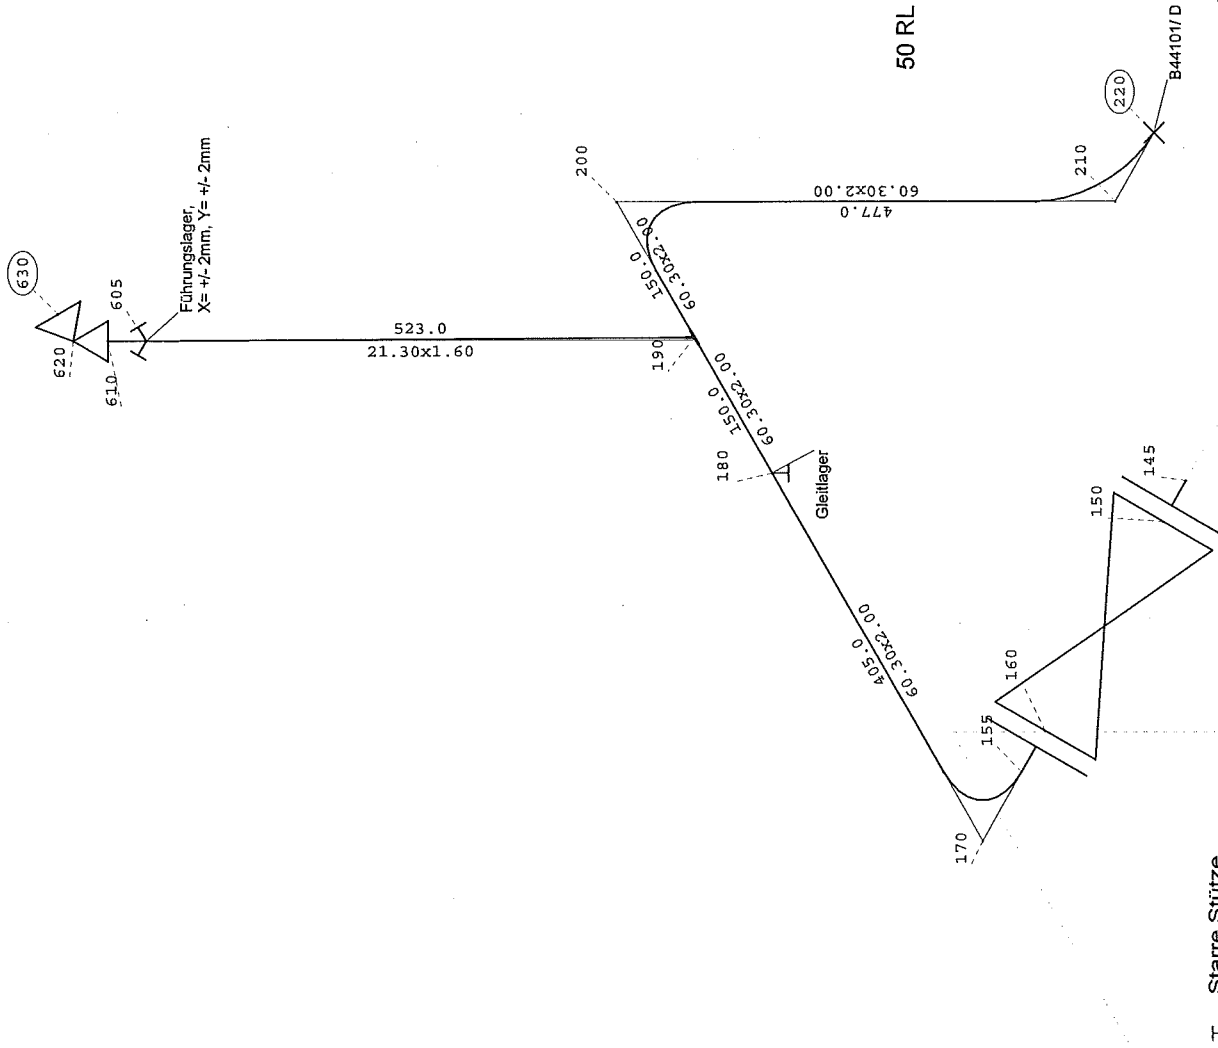

50 RL 44205

T Starre Stütze
 \ Behälterfeder

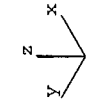

HGH

H&G Hegmanns GmbH
 Schmelzerstr. 3
 D-06116 Halle

ROHR2

Auftrag:
 Projekt:

9050300
 ASU Kosice NO. 9
 System: KO 07b

Datum : 22. 6.2005