


Legende : Strang -> (Richtung)


□ Einzelmasse

X Festpunkt

T Reiblager

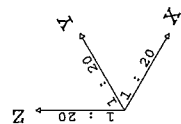


HGH	H&G Hegmanns GmbH Schmelzerstr. 9 D-06116 Halle	ROHR2
Auftrag	9050300	Datum 21.06.05 11:36:02
Projekt	ASU Kosice NO. 9 System: KO 07c	
Zeichnung	S t a t i s c h e s S y s t e m	

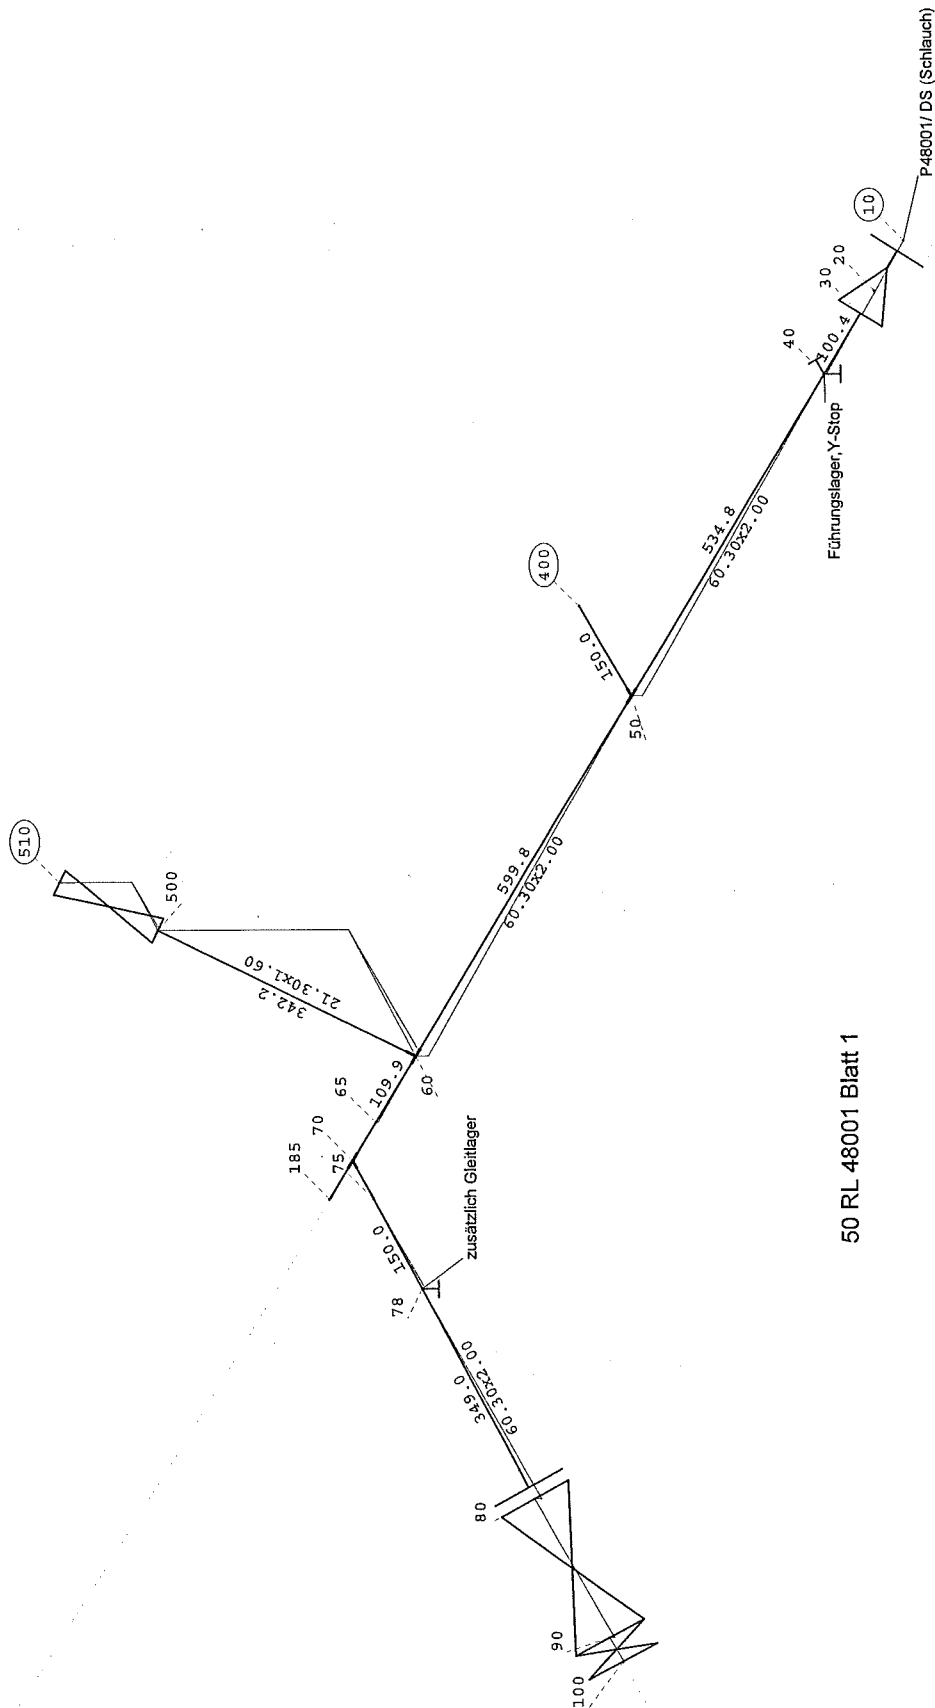


50 RL 48001 Blatt 1

T Starre Stütze

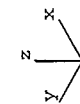


HGH	H&G Hegmanns GmbH Schmelzerstr. 3 D-06116 Halle	ROHR2
Auftrag: Projekt:	9050300 ASU Kosice NO. 9 System: KO 07c	Datum : 21. 6.2005

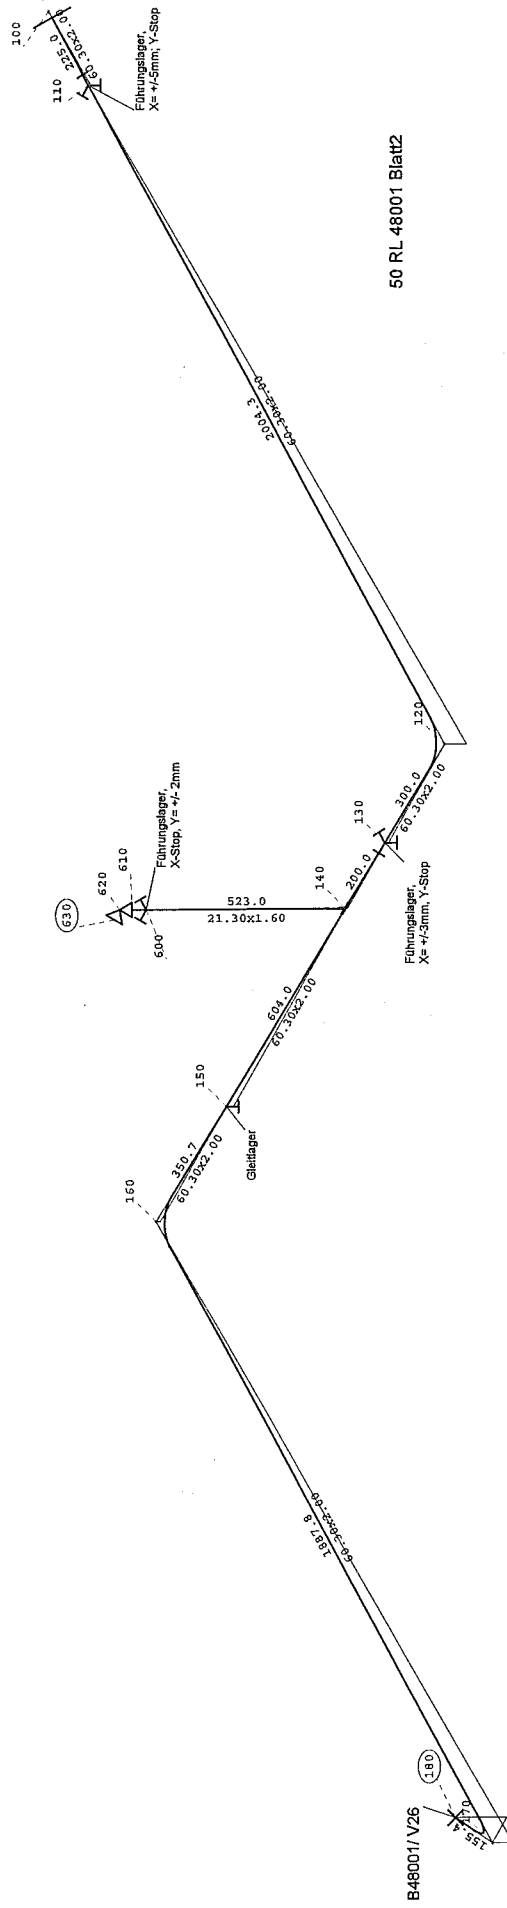


B48001/V26

	Starre Stütze	Behälterfeder
T		
Y		

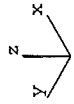

HGH	H&G Hegmanns GmbH Schmelzerstr. 3 D-06116 Halle	ROHR2
Auftrag:	9050300	Datum : 21. 6.2005
Projekt:	ASU Kosice NO. 9 System: KO 07c	

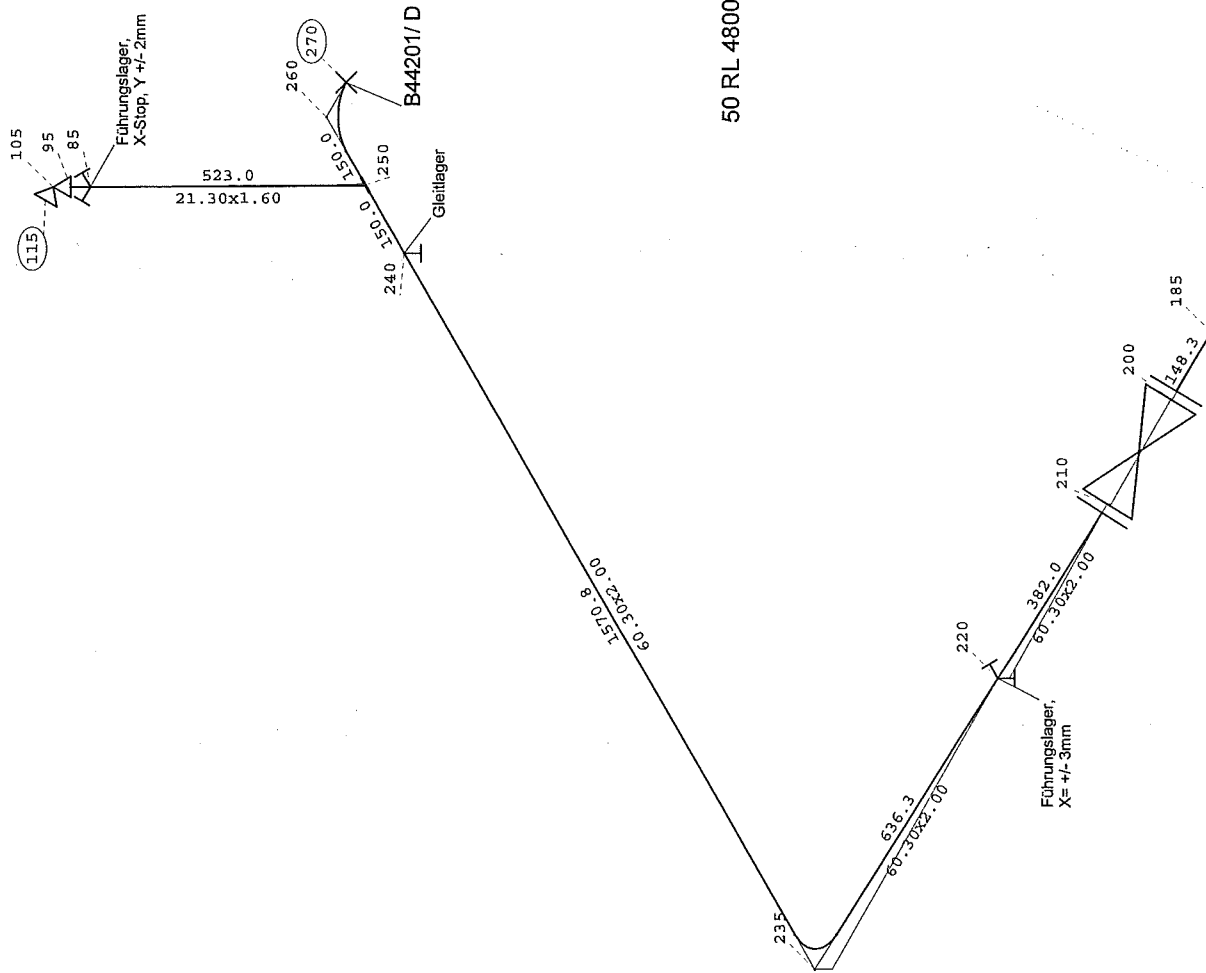

50 RL 48004

T Starre Stütze
 \r Behälterfeder

HGH

H&G Hegmanns GmbH
 Schmelzerstr. 3
 D-06116 Halle

ROHR2

Auftrag:

9050300

Datum : 21. 6.2005

Projekt:

ASU Kosice NO. 9
 System: KO 07c