


Legende: Strang -> (Richtung)


Einzelmasse

Festpunkt

Reiblager

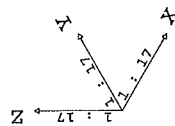


HGH	H&G Hegmanns GmbH Schmelzerstr. 9 D-06116 Halle	ROHR2
Auftrag	9050300	Datum 17.06.05 17:23:51
Projekt	ASU Kösice NO. 9 System: KO 07e	
Zeichnung	Statisches System	

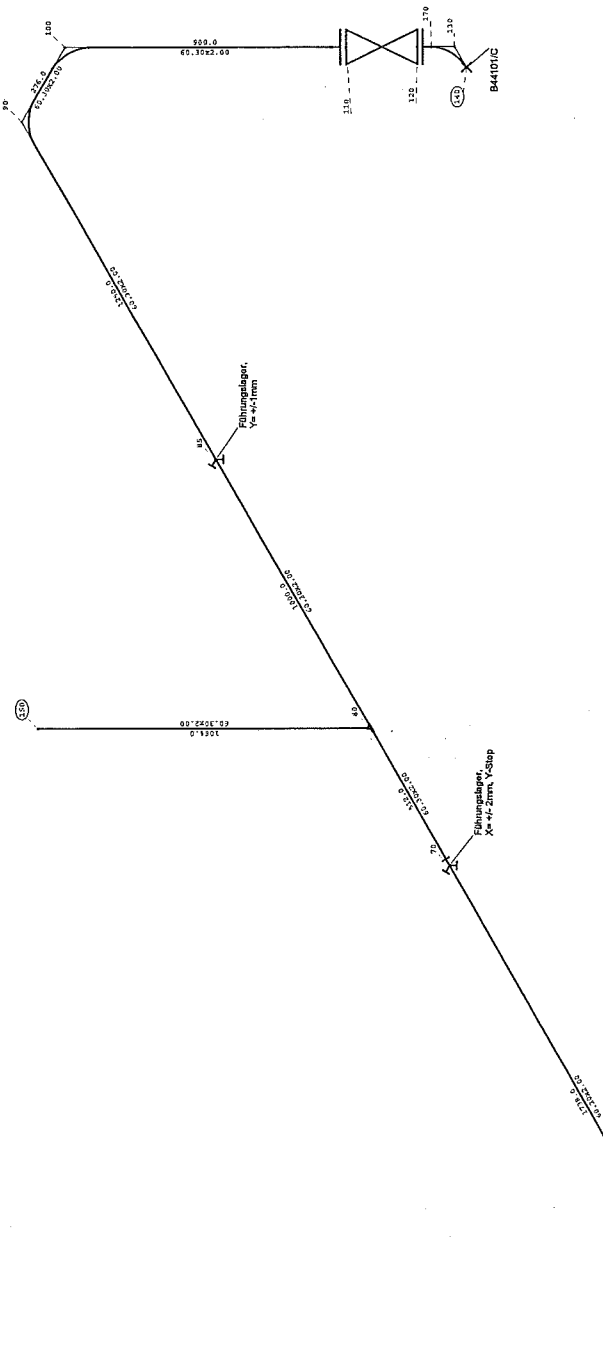

80 RL 44102

T Starre Stütze
Y Behälterfeder

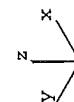

HGH

H&G Hegmanns GmbH
Schmelzerstr. 3
D-06116 Halle

ROHR2

Auftrag:

9050300

Datum : 17. 6.2005

Projekt:

ASU Kosice NO. 9

System: KO 07e