LAYOUT

M 1: 25

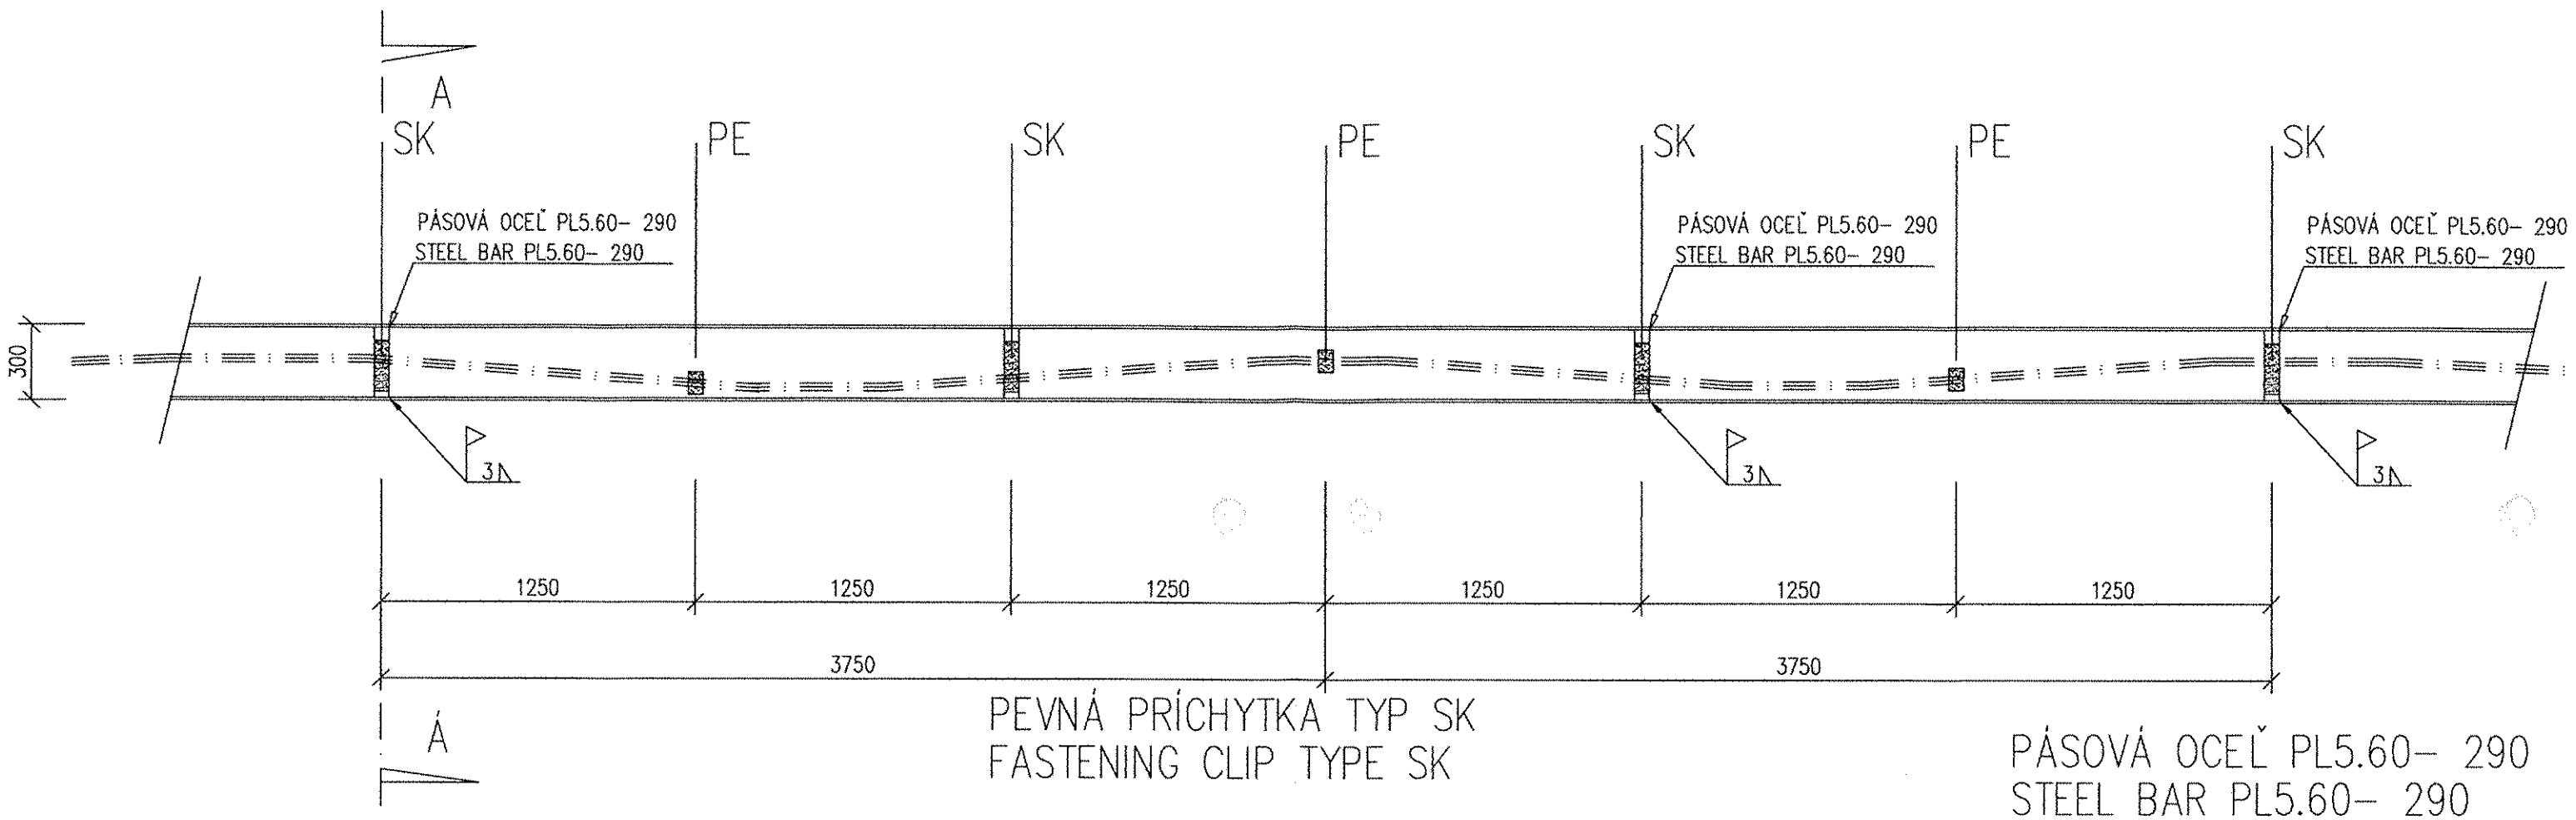

PEVNÁ PRÍCHYTKA TYP SK
FASTENING CLIP TYPE SK

PÁSOVÁ OCEĽ PL5.60- 290
STEEL BAR PL5.60- 290

REZ/ SECTION A–Á

M 1:2

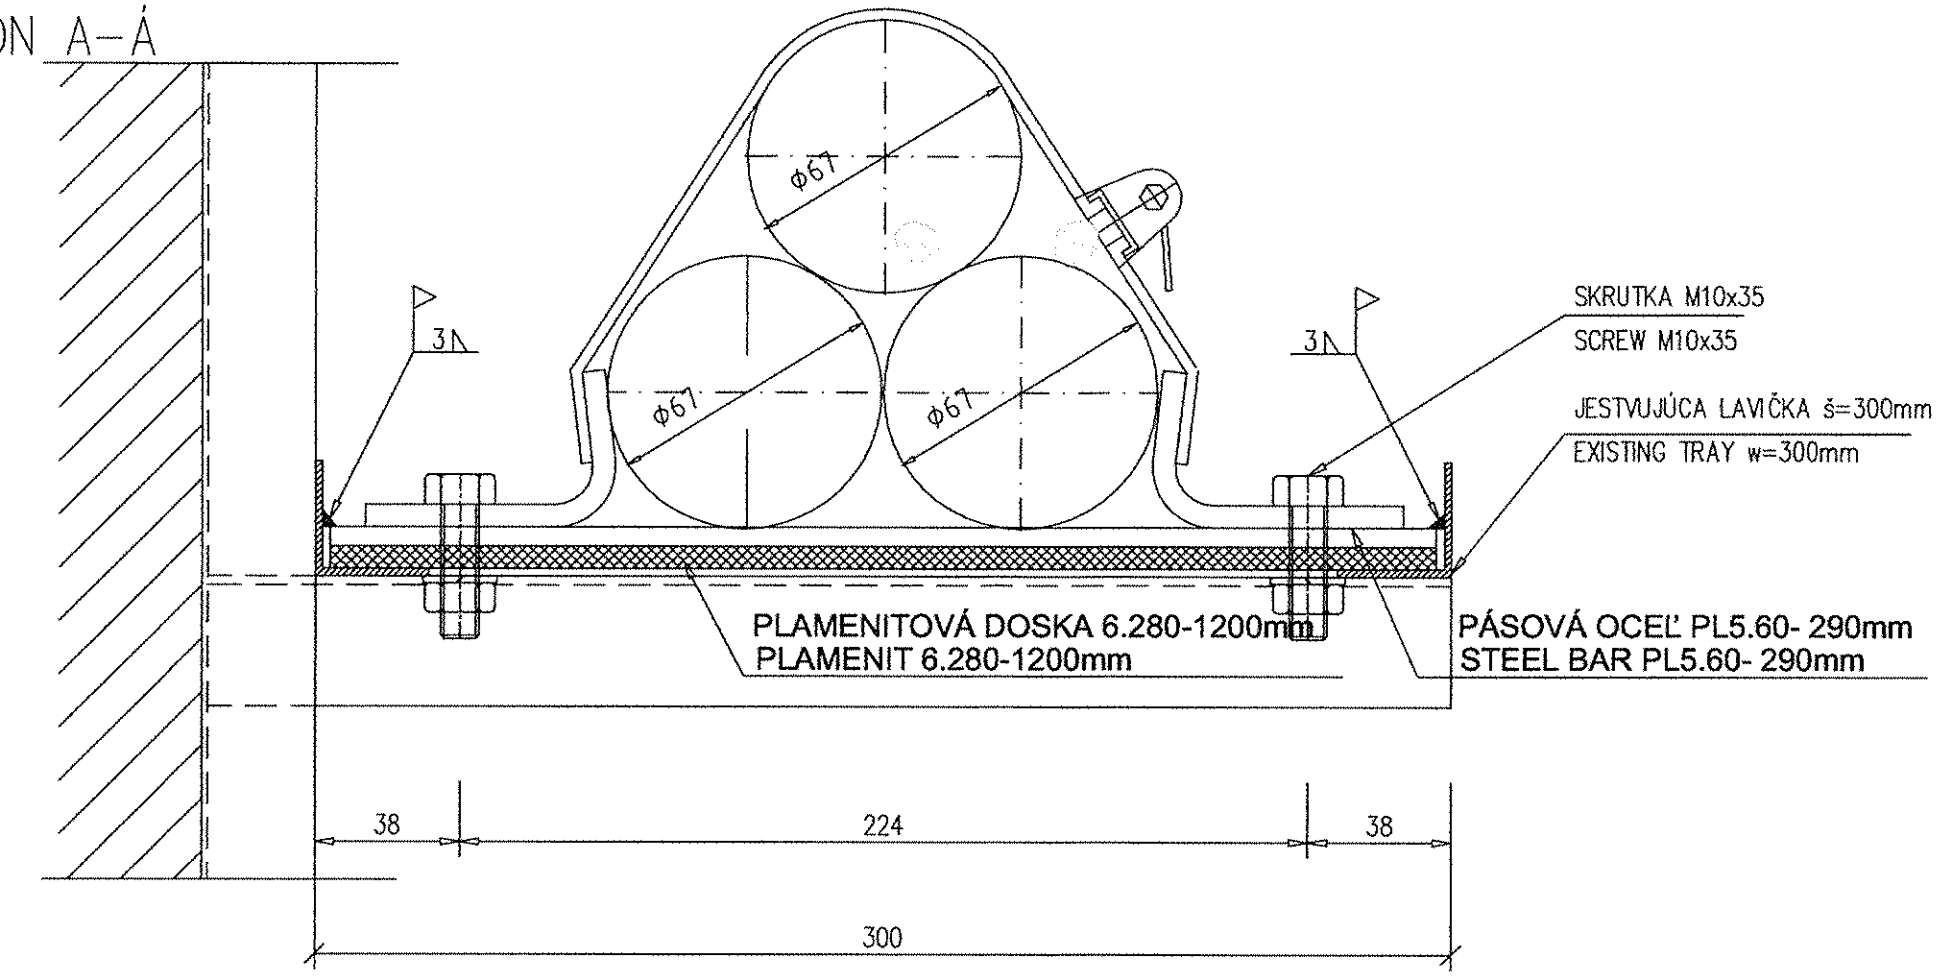

M 1:10

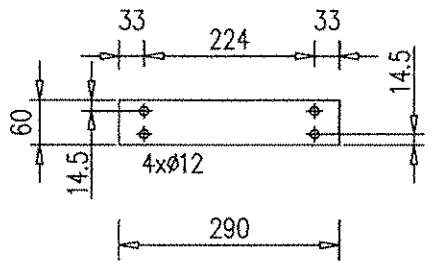

POZNÁMKA :

— SKRUTKA M10x35 JE SÚČASŤ PEVNEJ PRÍCHYTKY
— OCEĽOVÝ PÁS PL5x60-280 DODAŤ NATRETÝ 1x ZÁKLADNOU FARBOU
— OCEĽOVÝ PÁS PRIVARIŤ V MIESTE PEVNEJ PRÍCHYTKY K POSTRANNÉMU UHOLNÍKU LAVIČKY
— VŠETKY KÚTOVÉ ZVARY : VÝŠKA ZVARU ◺ a=3mm

REMARKS :

— SCREW M10x35 IS A PART OF THE FASTENING CLIP
— STEEL BAR PL5x60-380 COVERED 1x
— PL5x60 WELDED TO THE CABLE TRAY
— FILLET WELD : ◺ a=3mm

TECHNICKÁ INŠPEKCIA, a.s.
Pracovisko Košice
20.10.05 04520
KONTROLOVANÉ • CHECKED

		1232	PRÍCHYTKA TYP PE	fi. SAGEM	
		1232	PEVNÁ PRÍCHYTKA TYP SK	fi. SAGEM	
		2550	PLAMENITOVÁ DOSKA 6x280–1200	fi. FERENIT a.s.	
		1232	OCEĽ PL5.60–290	S 235	845,0
POL.	ČASŤ	KUSOV	NÁZOV–TYP–ROZMER–NORMA	JK–VÝKRES	HMOTNOSŤ

		1232	FASTENING CLIP TYPE PE	SAGEM	
		1232	FASTENING CLIP TYPE SK	SAGEM	
		2550	PLAMENIT 6x280–1200	FERENIT a.s.	
		1232	STEEL BAR PL5.60–290	S 235	845,0
ITEM	PART	QTY	DESCRIPTION	MAT./PRODUCER	WEIGHT

REV	DATE	DESSINE PAR / DRAWN BY	MODIFICATIONS / REVISIONS	VERIFIE PAR / CHECKED BY	APPROUVE PAR / APPROVED BY
0	05/2005	Ing. HALAČ	INITIAL EDITION /	Ing. NÉMETH	Ing. RICHMAN

Elektrovod Holding, a.s.

Ce document, propriété de L'AIR LIQUIDE, peut comporter des informations importantes et confidentielles, et ne doit pas être copié ou divulgué sans l'accord écrit préalable de L'AIR LIQUIDE

This document, which is L'AIR LIQUIDE's property, may contain valuable confidential informations and must not be copied, or disclosed without the prior written consent of L'AIR LIQUIDE

AIR LIQUIDE

AFFAIRE / JOB: **KOSICE**

ENSEMBLE / PART: **I 110kV CABLES**

TITRE / TITLE:

ULOŽENIE KÁBLOV NA LAVIČKE
CABLE PLACING ON THE TRAYS

ECHELLE / SCALE	N° D'AFFAIRE / JOB NUMBER	FMT / SIZE	GROUPE / GROUP	N° / NBR
1:25	50-3023-01	A1	761	507