

DISPOZÍCIA KÁBELOVÝCH SPOJOK 110 kV
DISPOSITION OF THE CABLE JOINTS 110kV

M 1:20

PRÍCHYTKA
TYP SK
FASTENING CLIP
TYPE SK

SVORKA SL
CLAMP SL

CLAMP SL
CLAMP SL
CLAMP SL
CLAMP SL

CLAMP SL
CLAMP SL
CLAMP SL
CLAMP SL

CLAMP SL
CLAMP SL


FASTENING CLIP
TYPE SK

POZNÁMKA :

SKRUTKA M10x35 JE SÚČASŤ PEVNEJ PRÍCHYTKY
OCEĽOVÝ PÁS PL5x60-380 DODATĽ NATRETÝ 1x ZÁKLADNOU FARBOU
OCEĽOVÝ PÁS PRIVARIŤ V MIESTE PRÍCHYTIEK K POSTRANNÉMU UHOLNÍKU LAVIČKY
VŠETKY KÚTOVÉ ZVARY : VÝŠKA ZVARU
V TRASE SÚ DVE SPOJKOVÉ MIESTA

REMARKS :

— SCREW M10x35 IS A PART OF THE FASTENING CLIP
— STEEL BAR PL5x60-380 COVERED 1x
— PL5x60 WELDED TO THE CABLE TRAY
— FILLET WELD : \varnothing a=3mm
— ON THE ROUTE ARE 2 CABLE JOINTS

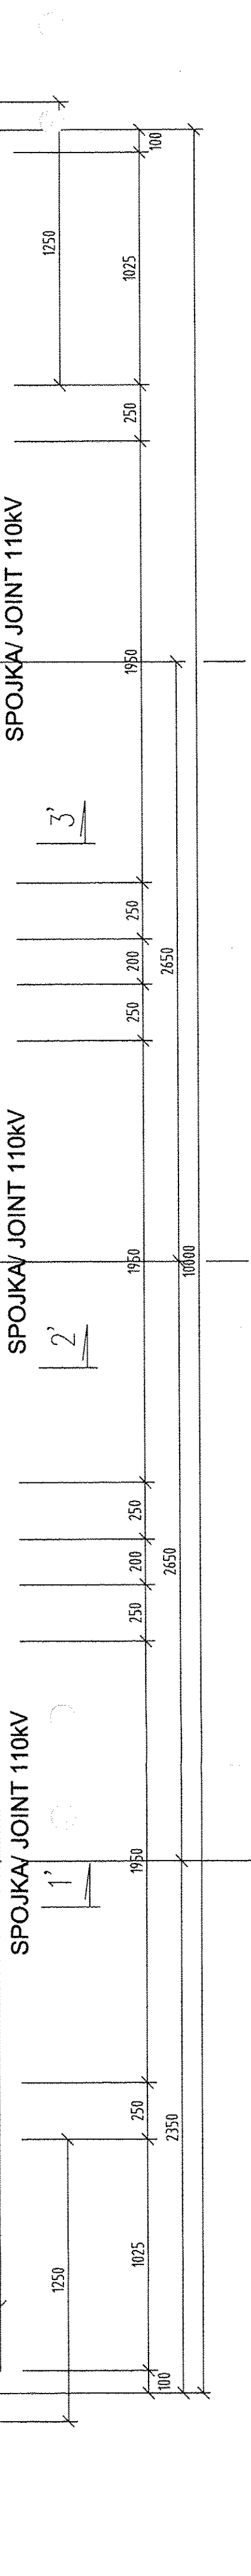

ROZPIS PLATÍ PRE JEDNO SPOJKOVÉ MIESTO

CELKOVÁ HMOTNOSŤ : 73,0kg

3		fi. SAGEM	
3	SPOJKA BEZ UZEMNENIA	fi. SAGEM	
3	NOSNÍK POD KÁBLOVÚ SPOJKU	ELV38-3-06950	
10	PLAMENITOVÁ DOSKA hr 6mm 380-1200	fi. FERENIT a.s.	
5m	OCEĽ L40.4 (výložník lavičky)	S 235	6,0
10m	OCEĽ PL4.40 (priehka lavičky)	S 235	13,0
20m	OCEĽ L35.4 (postranný uholník lavičky)	S 235	42,0
5m	OCEĽ PL5.60 (oceľ. pás pod nosník káblovej spojky)	S 235	12,0
POL.	ČASŤ KUSOV	JK-VYKRES	HMOTNOSŤ
		NAZOV-TYP-ROZMER-NORMA	

MATERIAL FOR 1 JOINT


TOTAL WEIGHT : 73,0kg

3		SAGEM	
3	JOINT WITHOUT EARTHING	SAGEM	
3	SUPPORT FOR THE JOINT	ELV38-3-06950	
10	FIREPROOF PANEL PLAMENIT w=6mm,380x1200	FERENIT a.s.	
5m	STEEL BAR L40.4(CABLE SUPPORT BRACKET)	S 235	6,0
10m	STEEL BAR L40.4(part of the cable tray)	S 235	13,0
20m	STEEL BAR L35.4 (part of the cable tray)	S 235	42,0
5m	STEEL BAR PL5.60 (under the cable joint)	S 235	12,0
ITEM	PART QTY	DESCRIPTION	MAT/ PRODUCER WEIGHT

PEVNÁ PRÍCHYTKA TYP SK
FASTENING CLIP TYPE SK

M 1:5

PRIEMER KÁBLA Ø67mm
DIAMETER OF THE CABLE: Ø67mm

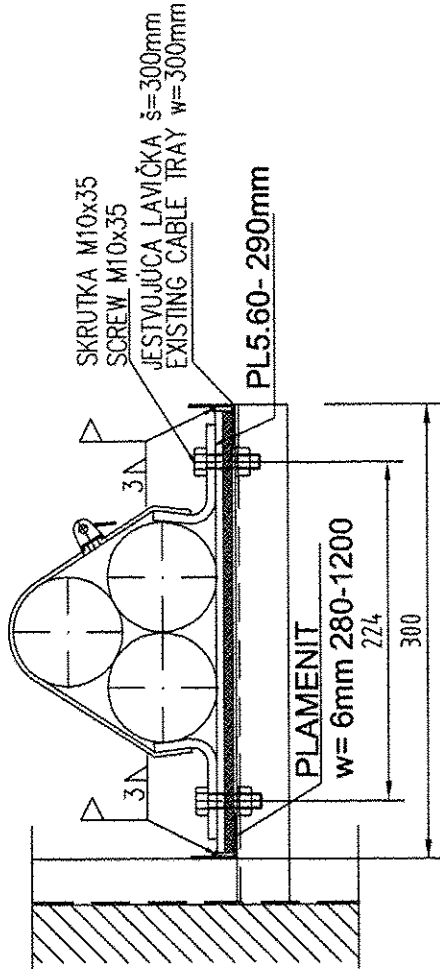


REZ/ SECTION 1-1'

M 1:10

REZ/ SECTION 2-2'

M 1:10

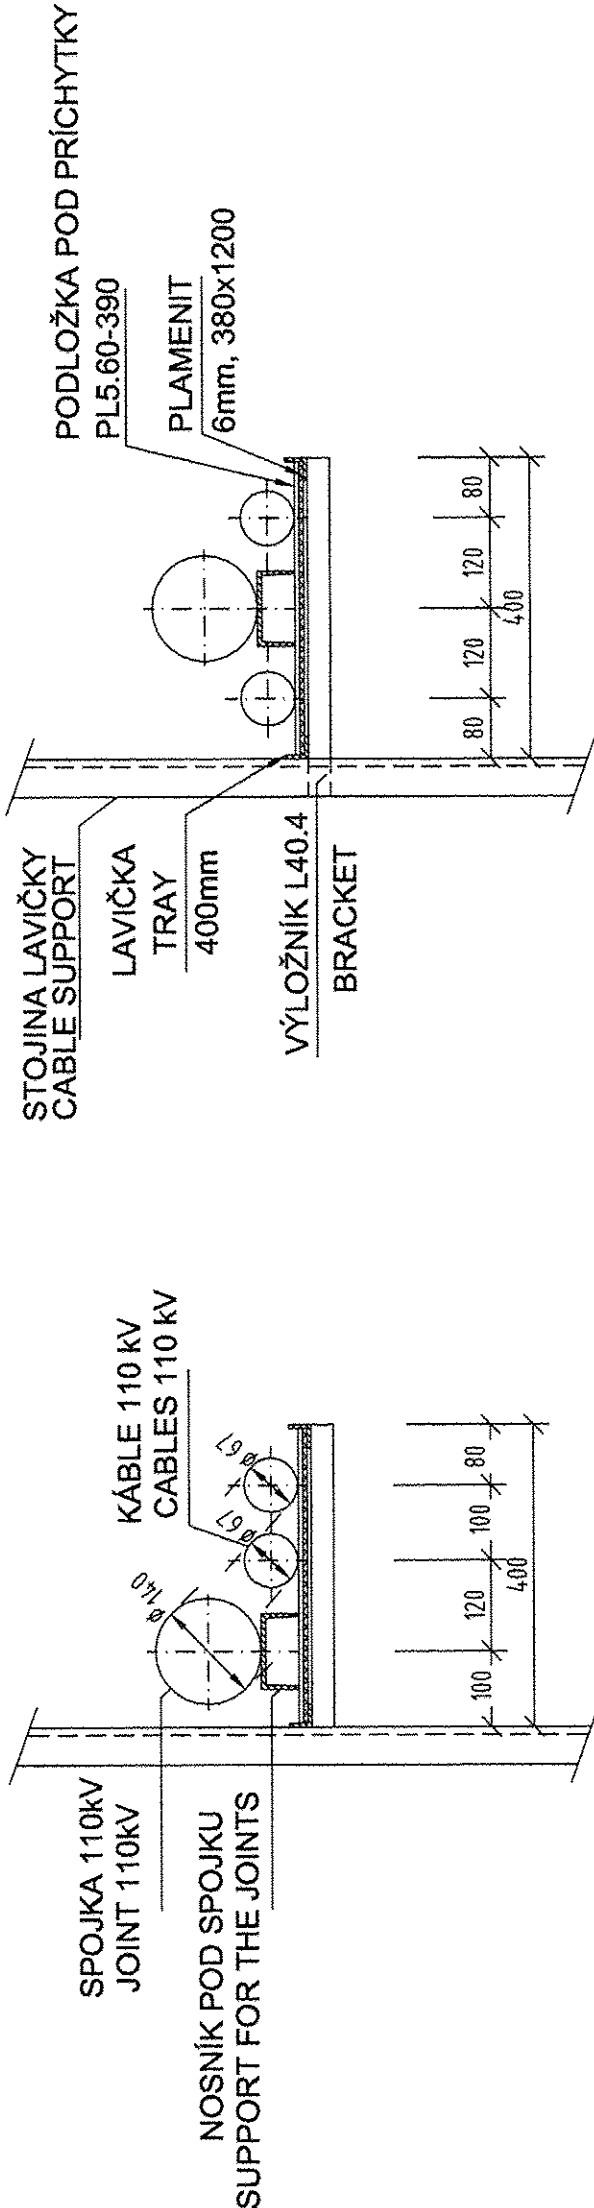

REZ/ SECTION 3-3'

M 1:10



Elektrovod
Holding, a.s.

Ca document, propriété de L'AIR LIQUIDE, peut comporter des informations importantes et confidentielles, et ne doit pas être copié ou divulgué sans l'accord écrit préalable de L'AIR LIQUIDE
This document, which is L'AIR LIQUIDE's property, may contain important and confidential information and must not be copied or disclosed without the prior written consent of L'AIR LIQUIDE

KOSICE
I 110KV CABLES



AIR LIQUIDE

ECHELLE SCALE	N° D' AFFAIRE JOB NUMBER	FMT SIZE	GROUPE GROUP	N° NBR
1:20	50-3023-01A	1-761	-510	

DISPOZÍCIA SPOJKOV
DISPOSITION OF JOINTS