


NOSNÍK POD KÁBLOVÝ SPOJKU – VYROBIŤ : 6 ks

## POZNÁMKA :

- CELÚ KONŠTRUKCIU ZINKOVAŤ !
- KONŠTRUKCIA JE NAVRHNUTÁ V ZMYSLE NORMY STN 73 1401
- VYROBNÁ SKUPINA B PODĽA NORMY STN 73 2601
- VŠETKY KÚTOVÉ ZVARY : VÝŠKA ZVARU

## REMARKS :

- THE SUPPORT IS HOT DIP GALVANIZED
- COMPLIES WITH THE STANDARD STN 73 1401
- GROUP B ACC. STANDARD STN 73 2601
- FILLET WELD :  $\odot$  a=3mm

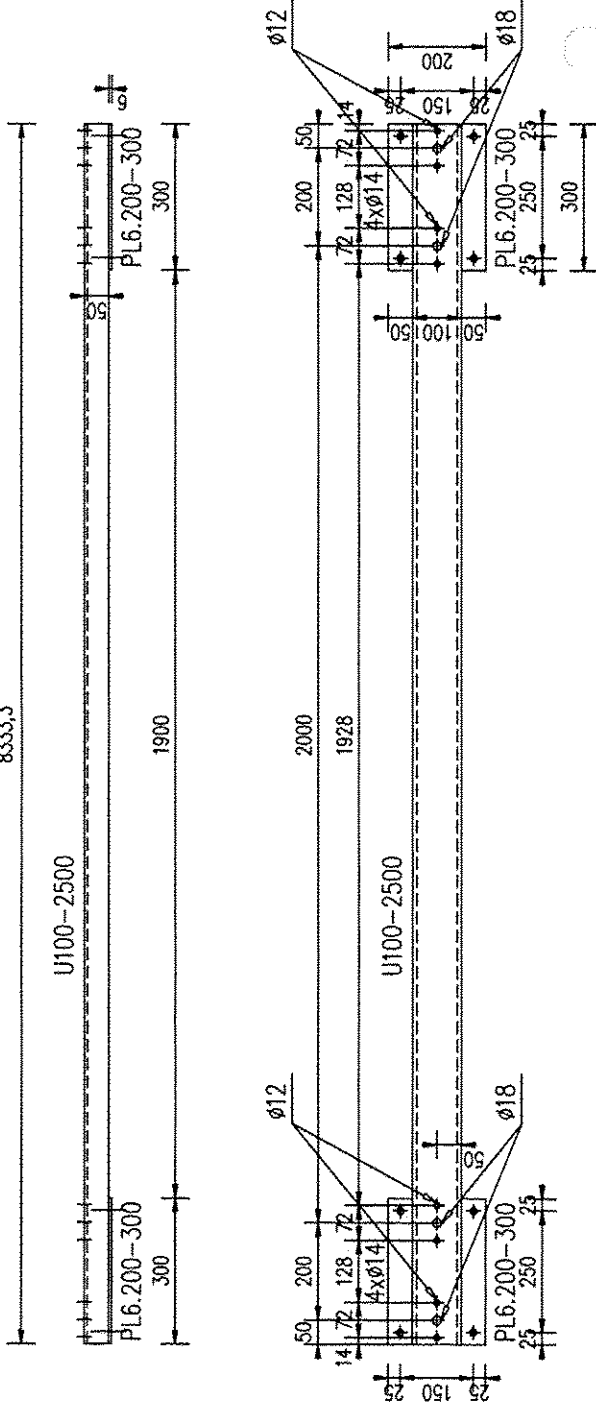

CELKOVÁ HMOTNOSŤ : 33,0 kg

	8	PODLOŽKA PRUŽNÁ Ø12,2	STN 02 1741	0,1
	8	PODLOŽKA HRUBÁ Ø14	STN 02 1721	0,2
	8	SKRUTKA S MATICOU M12x40	ON 02 1308	0,5

### SPOJOVACÍ MATERIÁL

		2	OCĚL PL6.200-300	S 235	5,7
		1	OCĚL U100-2500	S 235	26,5
POL.	ČASŤ	KUSOV	NÁZOV-TYP-ROZMER-NORMA	JK-VÝKRES	HMOTNOST

TOTAL WEIGHT : 33,0 kg

	8	LOCKING WASHER Ø12,2	STN 02 1741	0,1
	8	WASHER Ø14	STN 02 1721	0,2
	8	SCREW AND WASHER M12x40	ON 02 1308	0,5

### PRODUCTION

		2	STEEL BAR PL6.200-300	S 235	5,7
		1	STEEL BAR U100-2500	S 235	26,5
ITEM	PART	QTY	DESCRIPTION	PRODUCER	WEIGHT

C	05/2005	Ing. HALAČ	INITIAL EDITION /	Ing. NEMETH	Ing. RICHMAN
REV	DATE	DESSINE PAR	MODIFICATIONS	VERIFIE PAR	APPROUVE PAR
REV	DATE	DRAWN BY	REVISIONS	CHECKED BY	APPROVED BY



Elektrovod  
Holding, a.s.

Ce document, propriété de L'AIR LIQUIDE, peut comporter des informations importantes et confidentielles, et ne doit pas être copié ou divulgué sans l'accord écrit préalable de L'AIR LIQUIDE

This document, which is L'AIR LIQUIDE's property, may contain valuable confidential informations and must not be copied or disclosed without the prior written consent of L'AIR LIQUIDE

KOSICE

I 110KV CABLES



AIR LIQUIDE

NOSNÍK POD KÁBLOVÝ SPOJKU  
SUPPORT FOR THE JOINTS

ECHELLE SCALE	N° D'AFFAIRE JOB NUMBER	FMT SIZE	GROUP GROUP	N° NBR
1:15	50-3023-01	A3-761-511		