POHĽAD A
View A

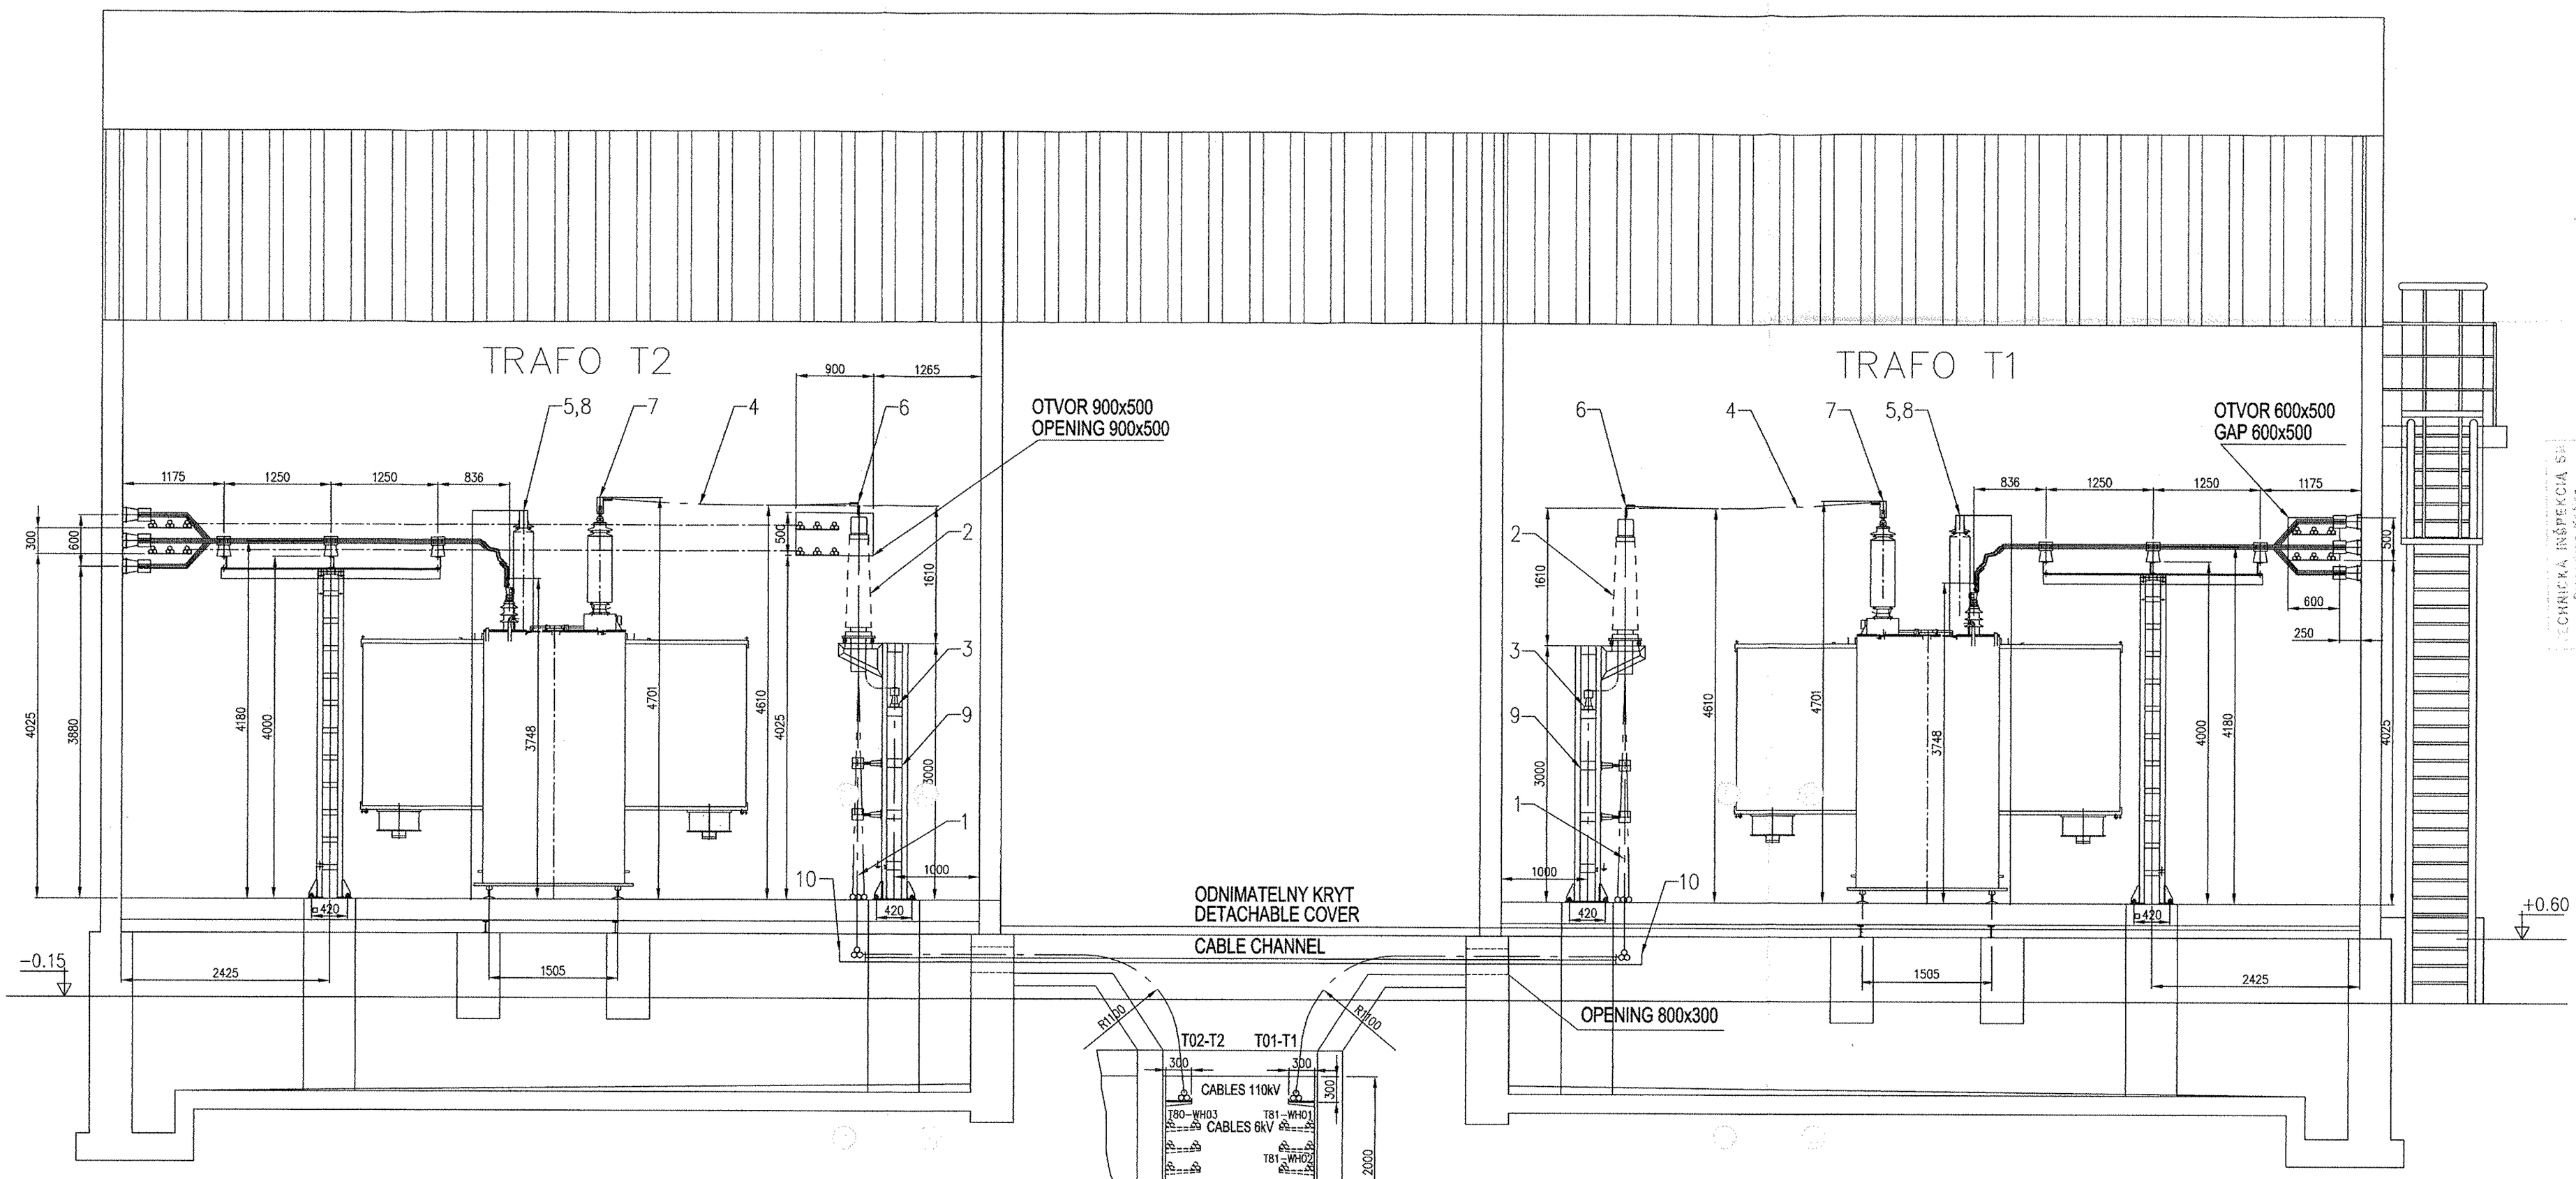

MINIMUM DISTANCE FOR 6kV SYSTEM IS 120mm
MINIMUM DISTANCE FOR 110kV SYSTEM IS 1100mm

ROZPISKA JE NA v.č. 50.3023.01 - A1.761.515
LEGEND SEE DRAWING No. 50.3023.01 - A1.761.515

5

REV	DATE	DESSINE PAR / DRAWN BY	MODIFICATIONS / REVISIONS	VERIFIE PAR / CHECKED BY	APPROUVE PAR / APPROVED BY
0	05/2005	WELTHER	INITIAL EDITION /	Ing. NÉMETH	Ing. RICHMAN

Elektrovod Holding, a.s.

Ce document, propriété de L'AIR LIQUIDE, peut comporter des informations importantes et confidentielles, et ne doit pas être copié ou divulgué sans l'accord écrit préalable de L'AIR LIQUIDE

This document, which is L'AIR LIQUIDE's property, may contain valuable confidential informations and must not be copied, or disclosed without the prior written consent of L'AIR LIQUIDE

AIR LIQUIDE

AFFAIRE / JOB: **KOSICE**

ENSEMBLE / PART: **I 110kV CABLES**

TITRE / TITLE: POHĽAD NA TRANSFORMÁTORY T1, T2
VIEW OF TRANSFORMERS T1, T2

ECHELLE / SCALE	N° D'AFFAIRE / JOB NUMBER	FMT / SIZE	GROUPE / GROUP	N° / NBR
1:50	50-3023-01	A1 - 761 - 514		