Diese Zeichnung ist urheberrechtlich geschützt. Sie darf ohne unsere ausdrückliche Zustimmung weder verwertet noch in irgendeiner Weise verwertet oder Dritten mitgeteilt bzw. weitergegeben werden.

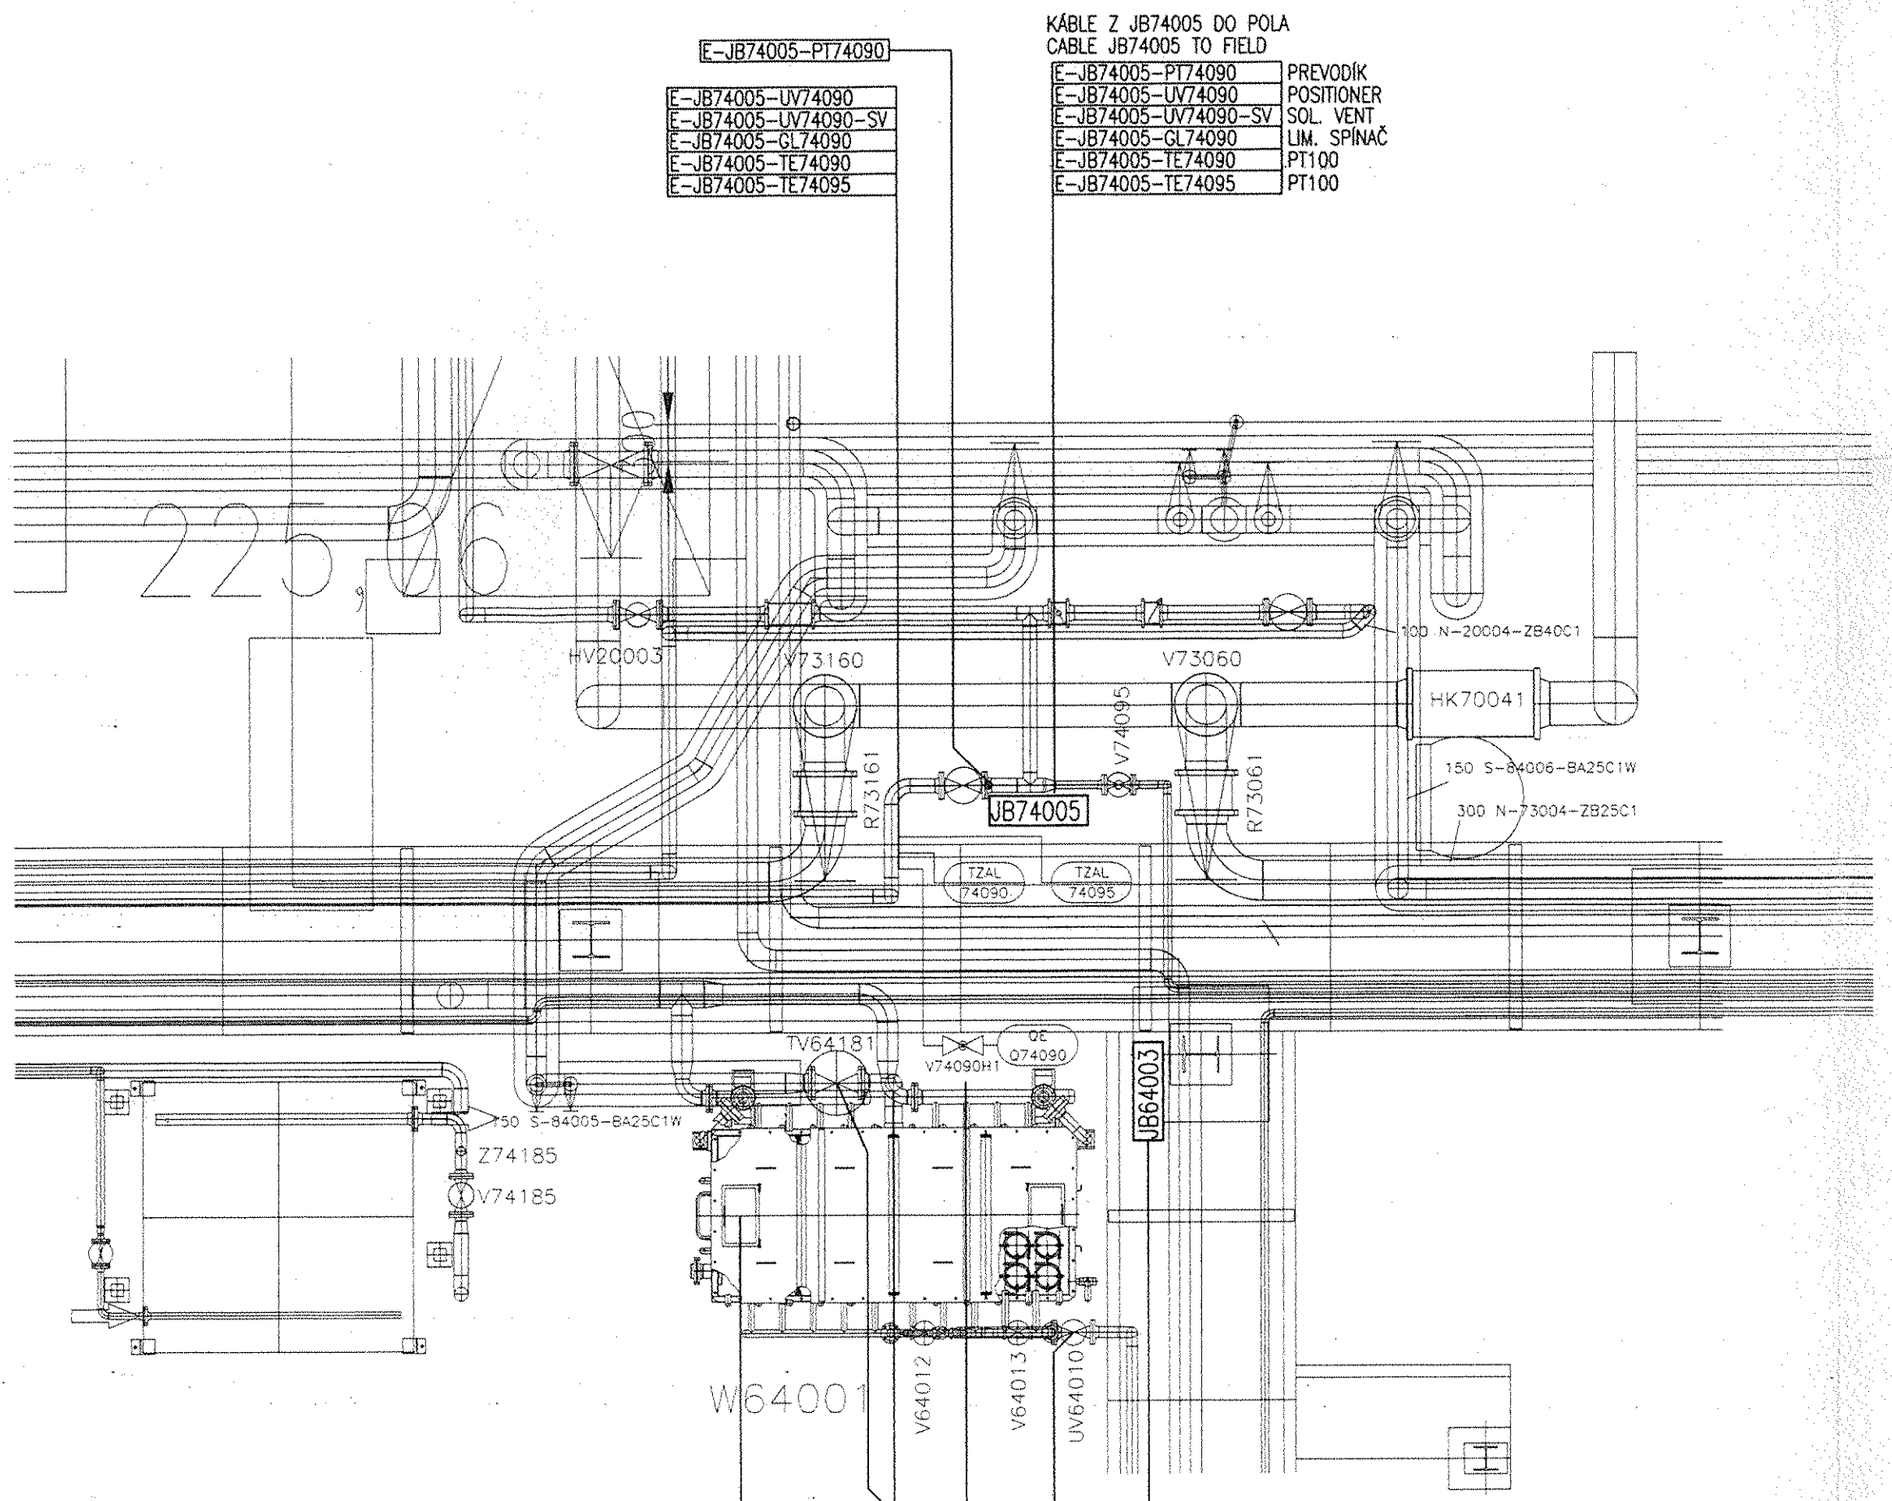

E-JB74005-PT74090

E-JB74005-UV74090
E-JB74005-UV74090-SV
E-JB74005-GL74090
E-JB74005-TE74090
E-JB74005-TE74095

KÁBLE Z JB74005 DO POLA
CABLE JB74005 TO FIELD

E-JB74005-PT74090	PREVODÍK
E-JB74005-UV74090	POSITIONER
E-JB74005-UV74090-SV	SOL. VENT
E-JB74005-GL74090	LIM. SPÍNAČ
E-JB74005-TE74090	PT100
E-JB74005-TE74095	PT100

E-JB64003-LZL64030
E-JB64005-TE64031
E-JB64003-TE64032

E-JB64003-TE64050
E-JB64003-TE64051
E-JB64003-TV64181

E-JB64003-PT64050
E-JB64003-PT64080

KÁBLE Z JB64003 DO POLA
CABLE JB64003 TO FIELD

E-JB64003-PT64050
E-JB64003-PT64080
E-JB64003-LZL64030
E-JB64003-TV64181
E-JB64003-UV64010
E-JB64003-UV64010-SV
E-JB64003-TE64031
E-JB64003-TE64032
E-JB64003-TE64050
E-JB64003-TE64051

E-JB64003-UV64010
E-JB64003-UV64010-SV

POZNÁMKY/NOTICES:

1. NA VÝKRESE SÚ UVEDENÉ VŠETKY KÁBLE Z PRÍSLUŠNEJ SKRINE JB, ABY BOLO JASNE AKÉ PRÍSTROJE SÚ ZO SKRINE PREPOJENÉ
2. ZAKRESLENÉ SÚ TIE PRÍSTROJE, KTORÉ JE MOŽNE Z VÝKRESU IDENTIFIKOVAŤ
3. OZNAČENIE–KÁBEL KU NEIDENTIFIVANÝM PRÍSTROJOM BUDE DODÁVATELOM (AIR LIQUID) ALEBO PRI MONTÁŽI
4. DODÁVATEL OZNAČÍ ŠTÍTKOM VŠETKY PRÍSTROJE PRED ZAPOJENÍM KÁBLOV

VATECH
ELIN EBG SR

AIR LIQUIDE

REV.	DATE	NAME	CHECKED	HISTORY FILE
B				
A				
0	06/2005	ING.STUDENÝ	ING.RIEMER	REALIZAČNÝ PROJEKT

JOB CODE: K70101
REFERENCE: ASU No. 9 KOŠICE
SCALE 1:50
ORIGINAL FORMAT A2
SHEET: 004
OF 008 SHEETS

REPLACES: 79_____
REPLACED BY: 79_____

TITLE: UNIT- LIN, LOX TANKS AND CHIMNEY
JB64003,JB74005- káble do pola
JB64003,JB74005- cable to field

DR.No: 03.EE-04 -VATECH
DRAWING NO.: 792.87794
REV.