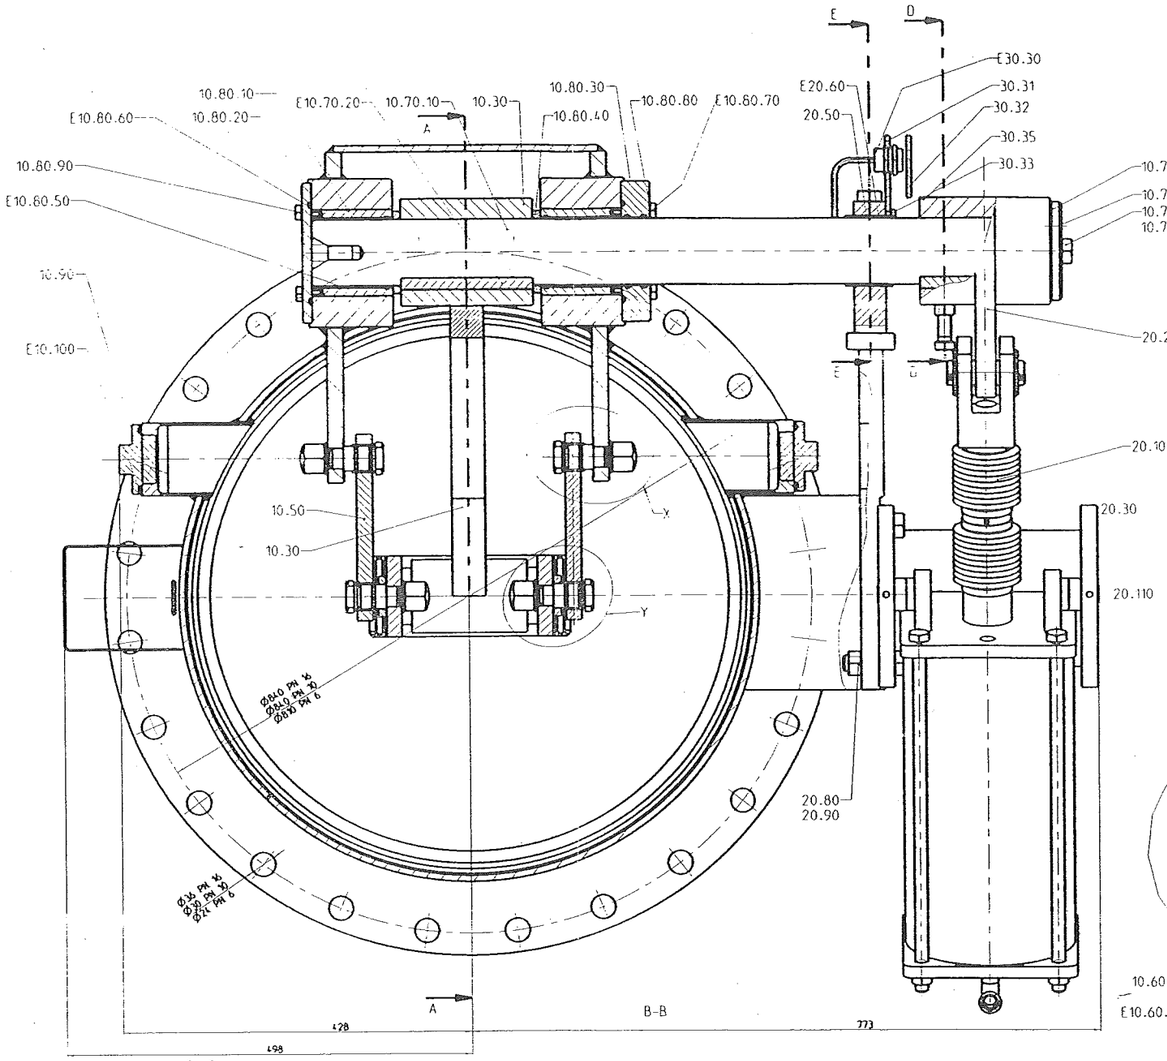

C-C
1:1

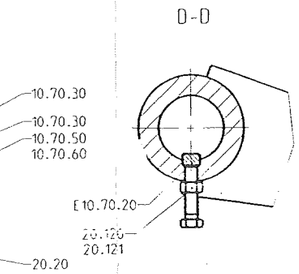

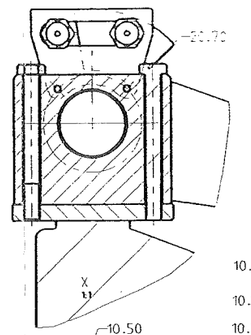

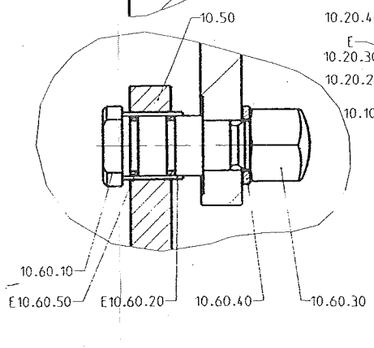

A-A

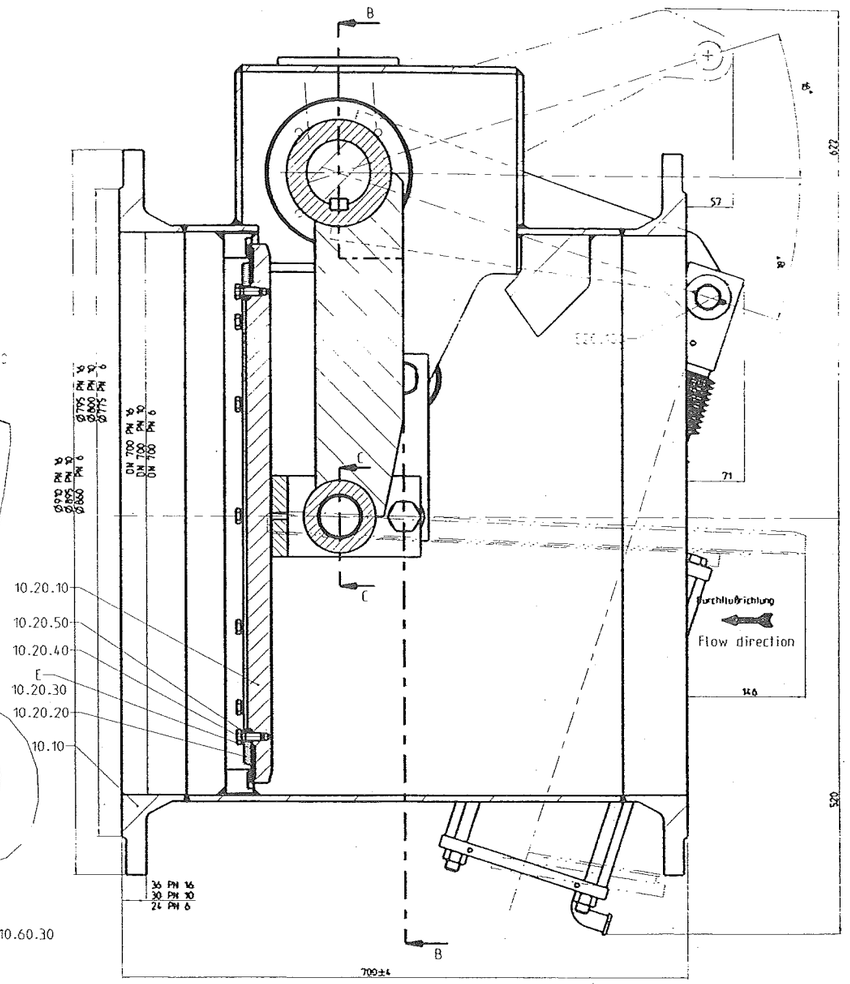

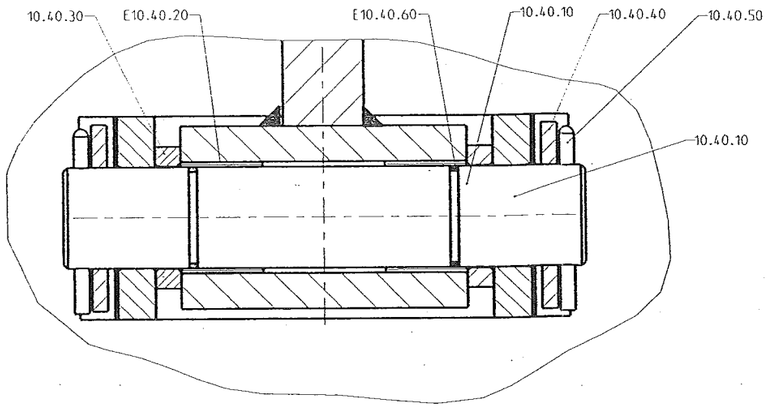

Y
1:1

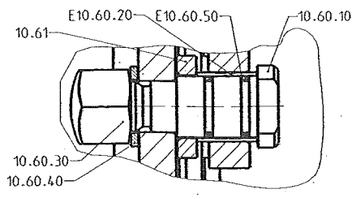

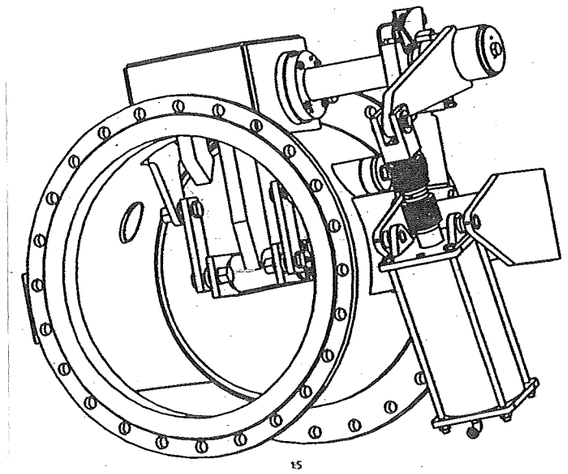

1:5

E-Ersatzteile
E-Spare parrt

Gewicht: 700 kg

ACHTUNG:
ZEICHNUNGSNUMMERN SCHLUESSEL
001.3855.0X.YOCAD

3	P265GH/S135.8/verm./3.18	3	16
2	1.4571/3.18	2	10
1	P265GH/S135.8/3.18	1	6
UP X in Zeichn.Nr.	Werkstoff	UP Y in Zeichn.Nr.	PN

a	Basis UP 01 angepaßt			03.05.2005	Buchmann
Zust.	Änderung			Datum	Name
Maßstab: 2:5	Normtoleranzen nach DIN ISO 2768 fein, TZA	2005	Datum	Name	Kont.
		Gezeichnet	23.03.	Buchmann	
Bezugsnormen entsprechen dem Stand der Technik zum Zeitpunkt der Freigabe		Bearb.	23.03.	Buchmann	
		Normprüf.			

KÜHME Armaturen GmbH

Lenkhebelklappe
butterfly flap valve
PN16 DN 700

Zeichnungs-Nr.: CAD 001.3855.00.00 a

File: Name: 001385500CAD

Ersatz für: Ersetzt durch: