





**CGS Analysen-  
Mess- und  
Regeltechnik  
GmbH**

Keltenstraße 3  
D-85095  
Denkendorf  
Telefon  
08466/9415-0  
Telefax  
08466/9415-49

# Documentation


**ANALYSER EQUIPMENT  
ASU No. 9 Kosice  
Mounting Plate QE40011**

**AIR LIQUIDE AGS GmbH  
D-47805 Krefeld**

**Project-No.:  
05/142  
Order-No.:  
4500025169**

Copyright Company GGS GmbH


[illegible]

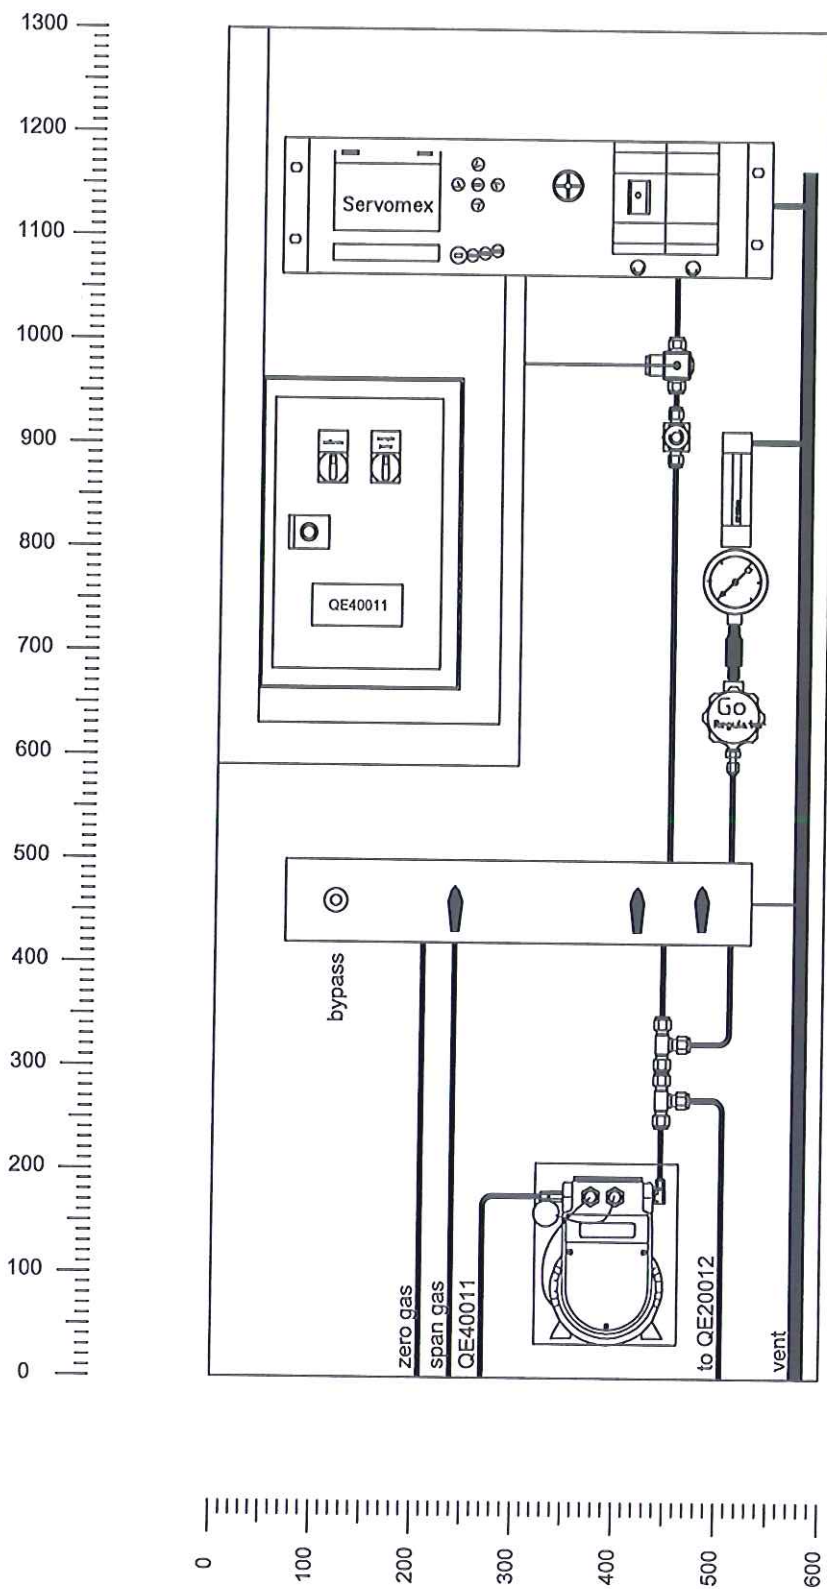

--	--	

QE40011

Servomex 4100 C  
range 1: 80-100 Vol.% O2  
range 2: 0-100 Vol.% O2

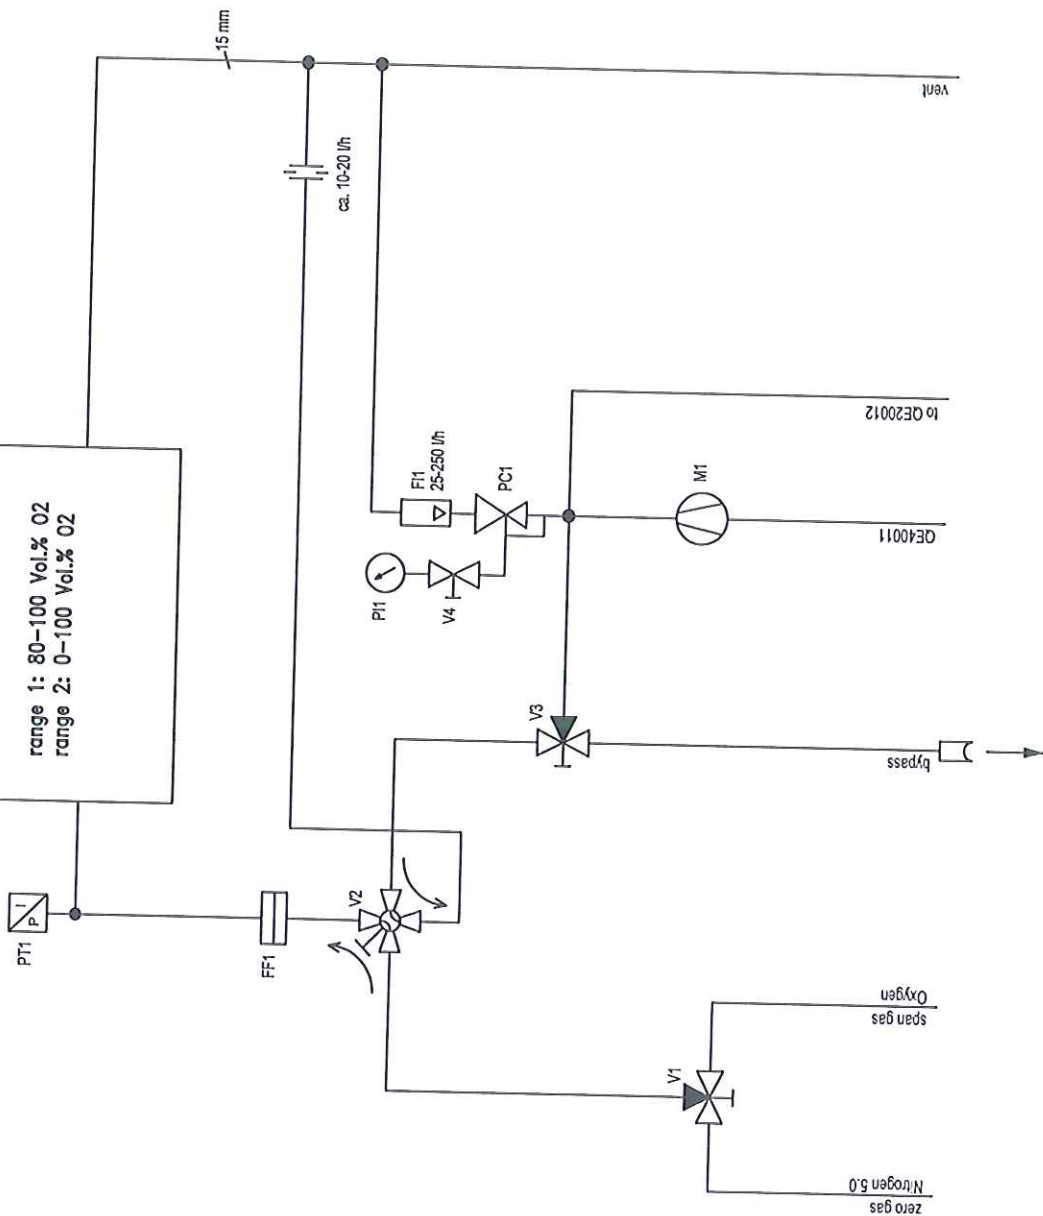

pipng 6 mm stainless steel

quick connect

date	08.06.05	Drawn by	CGS GmbH
author	Wendlik	CGS GmbH	Keltenstr.3
checked		CGS GmbH	D-85095 Denkendorf
approved		CGS GmbH	05-142

**AIR LIQUIDE**  
Air Liquide AGS GmbH

gas flow schematic  
QE40011




ASU Kosice  
4500025169

QE40011

drawing number


sheet 04



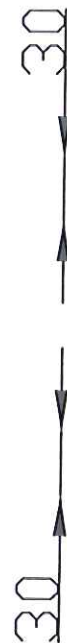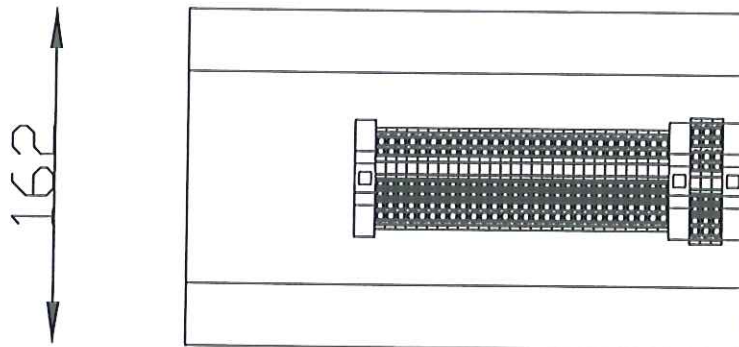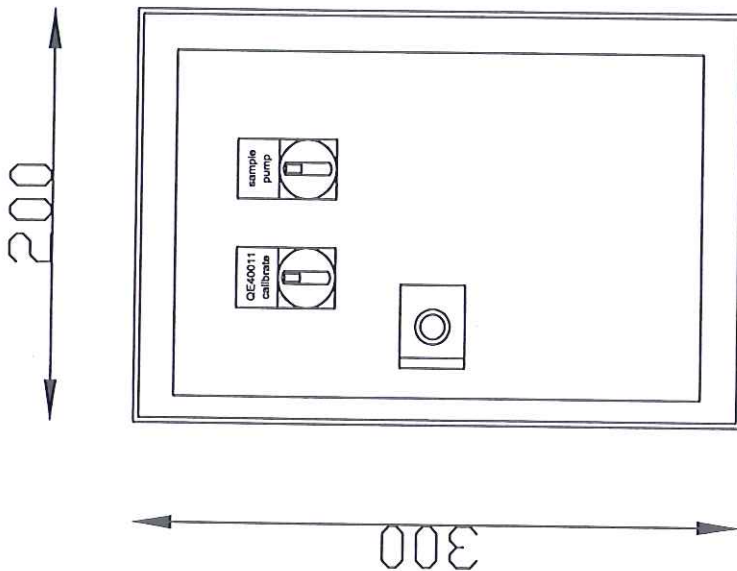

	</
--	--	----

[illegible]

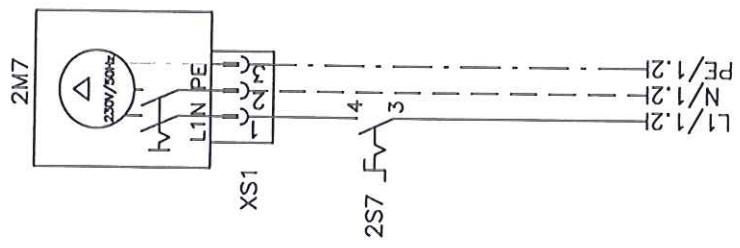[illegible]



[illegible][illegible]

[illegible]



[illegible][illegible]