



**CGS Analysen-
Mess- und
Regeltechnik
GmbH**

Keltenstraße 3
D-85095
Denkendorf
Telefon
08466/9415-0
Telefax
08466/9415-49

Documentation


**ANALYSER EQUIPMENT
ASU No. 9 Kosice
Analyser Rack 1**


**AIR LIQUIDE AGS GmbH
D-47805 Krefeld**

**Project-No.:
05/142
Order-No.:
4500025169**

revision list

[illegible]

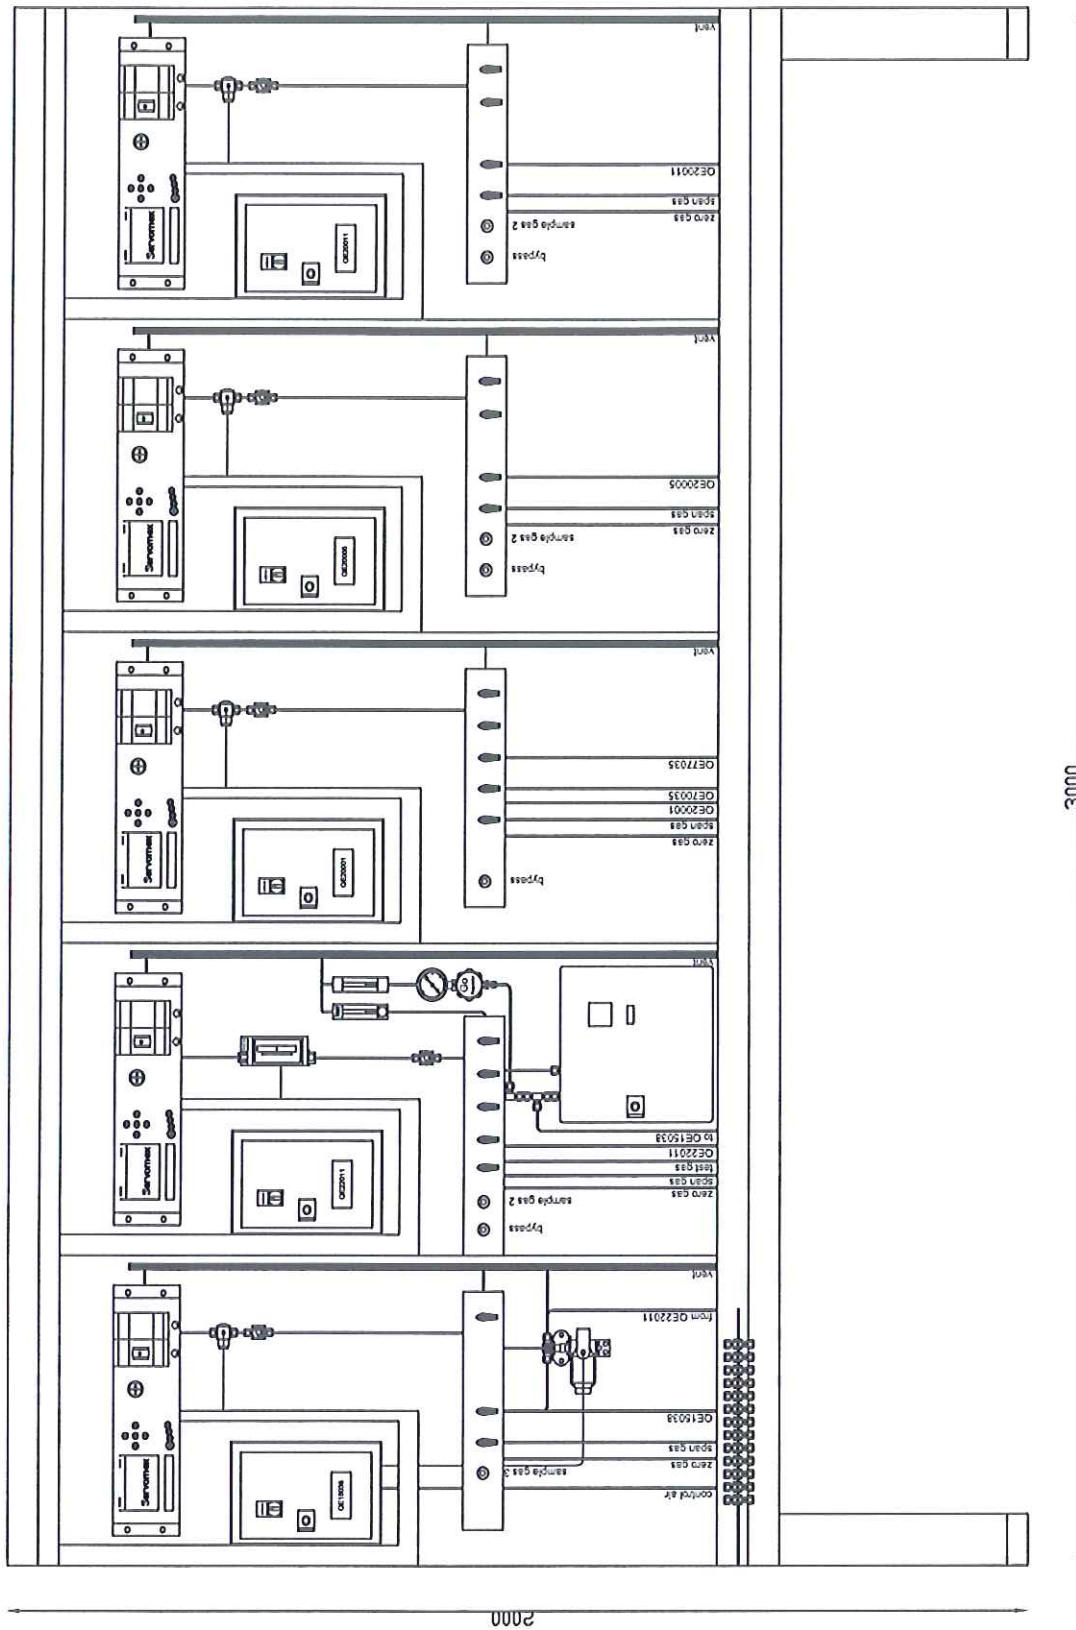

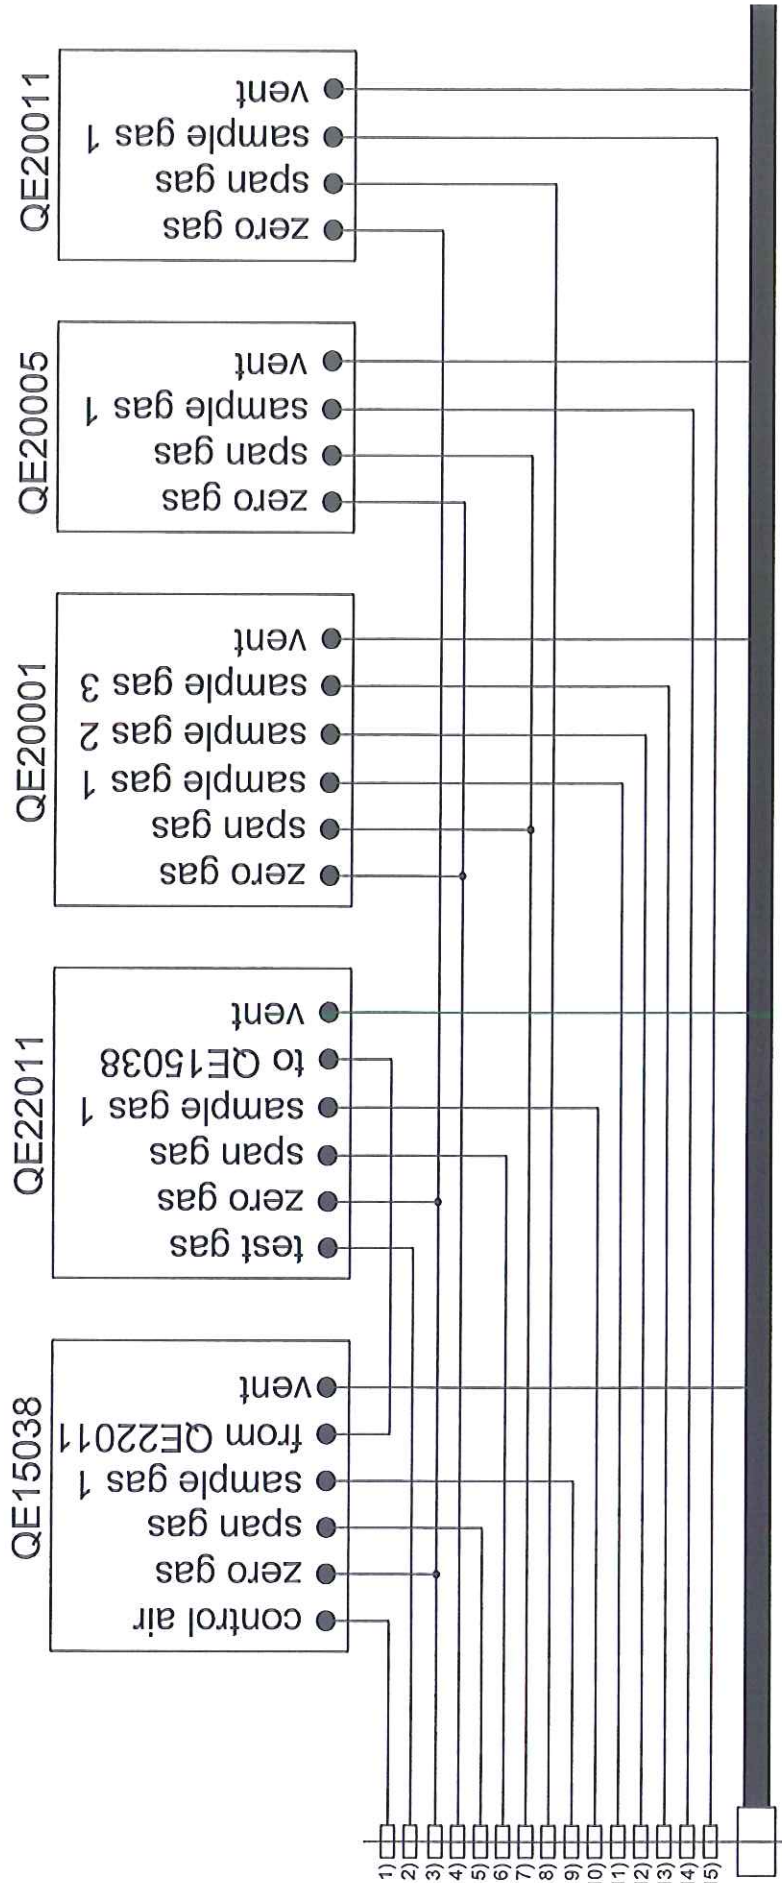

bulkhead
union plate

- 1) control air
- 2) 500 ppm CH₄, balance O₂
- 3) 100% Nitrogen 5.0
- 4) 7.0 ppm O₂, balance N₂
- 5) 4 ppm CO₂, balance synth. air
- 6) 800 ppm CO₂, balance synth. air
- 7) 20.95% O₂, balance N₂
- 8) 100% O₂
- 9) QE15038
- 10) QE22011
- 11) QE20001
- 12) QE70035
- 13) QE77035
- 14) QE20005
- 15) QE20011

--	--	