

## POZNÁMKY:

- PRE KLAMPIARSKÉ VÝROBKÝ POUŽIŤ POPLASTOVANÝ PLECH HR.0,63mm
- VÝROBA A MONTÁŽ KLAMPIARSKÝCH VÝROBKOV PODLA STN 733610



PROJEKT AUTODĚLENÍ  
VÝHOTOVENIA  
HS HSV s.r.o. KOŠICE  
Technický úsek

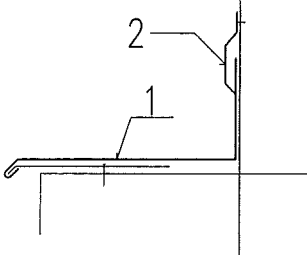
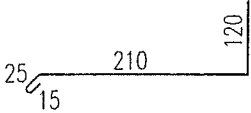
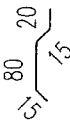
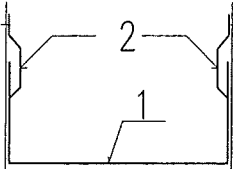
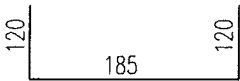
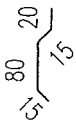
PROJEKT SKL  
VÝHOTOV

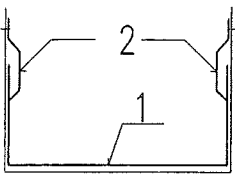
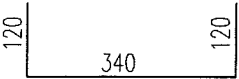
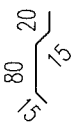
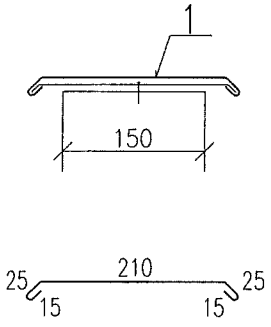
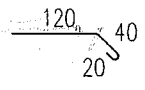
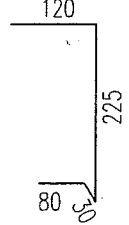

FREIGABE  
FOR CONSTRUCTION

Ra 17.08.05

REALIZAČNÝ PROJEKT JE SPRACOVANÝ POD Z.Č. 3821.2.002.AS-

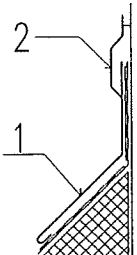

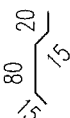
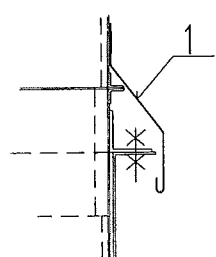
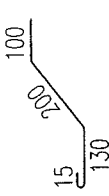
	B				
	A				
	0	04.08.2005	ING.MANÍK	ING.PAVLIČKO	
	REV.	DATE	NAME	CHECKED	HISTORY FILE
	JOB CODE: K70101			SCALE 1:50	ORIGINAL FORMAT A4
	REFERENCE: ASU No.9 KOŠICE			SHEET: 001	OF 001 SHEETS
REPLACES: 79_	TITLE: UNIT 1 - COMPRESSOR BUILDING SO 002 KOMPRESOROVÁ STANICA			DRAWING NO.:	REV.
REPLACED BY: 79_	VÝKAZ KLAMPIARSKÝCH PRÁC-SPECIFICATION OF TIN PRODUCTS			792.87450	0


OZNAČENIE	SCHEMATICKÝ OBRÁZOK	POPIS	POLOŽKA	ROZVINUTÁ ŠÍRKA (mm)	DLŽKA (m) KUSY	POZNÁMKY
K 1		OPLECHOVANIE STYKU STENOVEHO PANELA A ZÁKLADU				
			1	370	79,00m	
			2	130	79,00m	
	OCEL. PRÍPONKY 30x3 dl.230      a=500mm					
K 2		OPLECHOVANIE STYKU STENOVEHO PANELA A ZÁKLADU				
			1	425	3,4m	
			2	130	3,4m	
	OCEL. PRÍPONKY 30x3 dl.230      a=500mm					

OZNAČENIE	SCHEMATICKÝ OBRÁZOK	POPIS	POLOŽKA	ROZVINUTÁ ŠÍRKA (mm)	DLŽKA (m) KUSY	POZNÁMKY
K 3		OPLECHOVANIE STYKU STENOVEHO PANELA A ZÁKLADU				
			1	580	3,4m	
			2	130	3,4m	
	OCEL. PRÍPONKY 30x3 dl.230      a=500mm					
K 4		OPLECHOVANIE ATIKY NA +5,000 a +8,000				
	OCEL. PRÍPONKY 30x3 dl.300      a=500mm		1	290	77m	
K 5		OPLECHOVANIE RÍMSY NA +4,465 A +7,465, ODNÍMATEĽNÝCH POKLOPOV	1	180	110,0m	
			2	455	110,0m	
						VÝKAZ KLAMPIARSKYCH PRÁČ PRÁČ ARCHÍVNE ČÍSLO : 792.87443
						LIST Č. 2

OZNAČENIE	SCHEMATICKÝ OBRÁZOK	POPIS	POLOŽKA	ROZVINUTÁ ŠÍRKA (mm)	DLŽKA (m) KUSY	POZNÁMKY
K 6		STREŠNÝ ZVOD KS:3				
	ŽLABOVÝ HÁK POLKRUHOVÉHO TVARU, ROVNÝ d=110                      a=1000		1		23 KS	
	PODOKAPNÝ ŽLAB POLKRUHOVÉHO TVARU d=110		2		21,0m	
	ŽLABOVÝ KOTLÍK KÓNICKÝ d=100		3		3 KS	
	HORNÉ KOLENO KRUHOVÉHO PRIEREZU d=100		4		3 KS	
	ODPÁDOVÁ RÚRA KRUHOVÉHO PRIEREZU d=100		5		7m 3 KS	
	KRYCIA MANŽETA 10 / 60 / 10		6	80	0,40 3 KS	
	ŽLABOVÉ ČELO POLKRUHOVÉHO TVARU d=110		7		2 KS	
	OBJÍMKA KRUHOVÁ DVOJDIELNÁ d=100		8		12 KS	
		VÝKAZ KLAMPIARSKYCH PRÁC PRÁC ARCHÍVNE ČÍSLO : 792.87443				LIST Č. 3

OZNAČENIE	SCHEMATICKÝ OBRÁZOK	POPIS	POLOŽKA	ROZVINUTÁ ŠÍRKA (mm)	DLŽKA (m) KUSY	POZNÁMKY
K 7		STREŠNÝ ZVOD KS:2				
	ŽLABOVÝ HÁK POLKRUHOVÉHO TVARU, ROVNÝ d=110 a=1000		1		15 KS	
	PODOKAPNÝ ŽLAB POLKRUHOVÉHO TVARU d=110		2		12,5m	
	ŽLABOVÝ KOTLIK KÓNICKÝ d=100		3		2 KS	
	HORNÉ KOLENO KRUHOVÉHO PRIEREZU d=100		4		2 KS	
	ODPÁDOVÁ RÚRA KRUHOVÉHO PRIEREZU d=100		5		4,0m 3 KS	
	KRYCIA MANŽETA 10/60/10		6	80	0,40 2 KS	
	ŽLABOVÉ ČELO POLKRUHOVÉHO TVARU d=110		7		2 KS	
	OBJÍMKA KRUHOVÁ DVOJDIELNÁ d=100		8		6 KS	
		VÝKAZ KLAMPIARSKYCH PRÁČ PRÁC ARCHÍVNE ČÍSLO : 792.87443				LIST Č. 4

OZNAČENIE	SCHEMATICKÝ OBRÁZOK	POPIS	POLOŽKA	ROZVINUTÁ ŠÍRKA (mm)	DLŽKA (m) KUSY	POZNÁMKY
K8		OPLECHOVANIE STREŠNÉHO PLÁŠŤA A STEN. PANELOV				
			1	270	12,32m	
			1	130	12,32m	
K9		OPLECHOVANIE VZDUCHOTECH. JEDNOTIEK				
			1	445	72,46m	



VÝKAZ KLAMPIARSKYCH PRÁČ PRÁC

ARCHIVNE ČÍSLO : **792.87443**

LIST Č. **5**