


PÔDORYS  
GROUNDPLANE

POHLAD B | View B

POHLAD A | View A

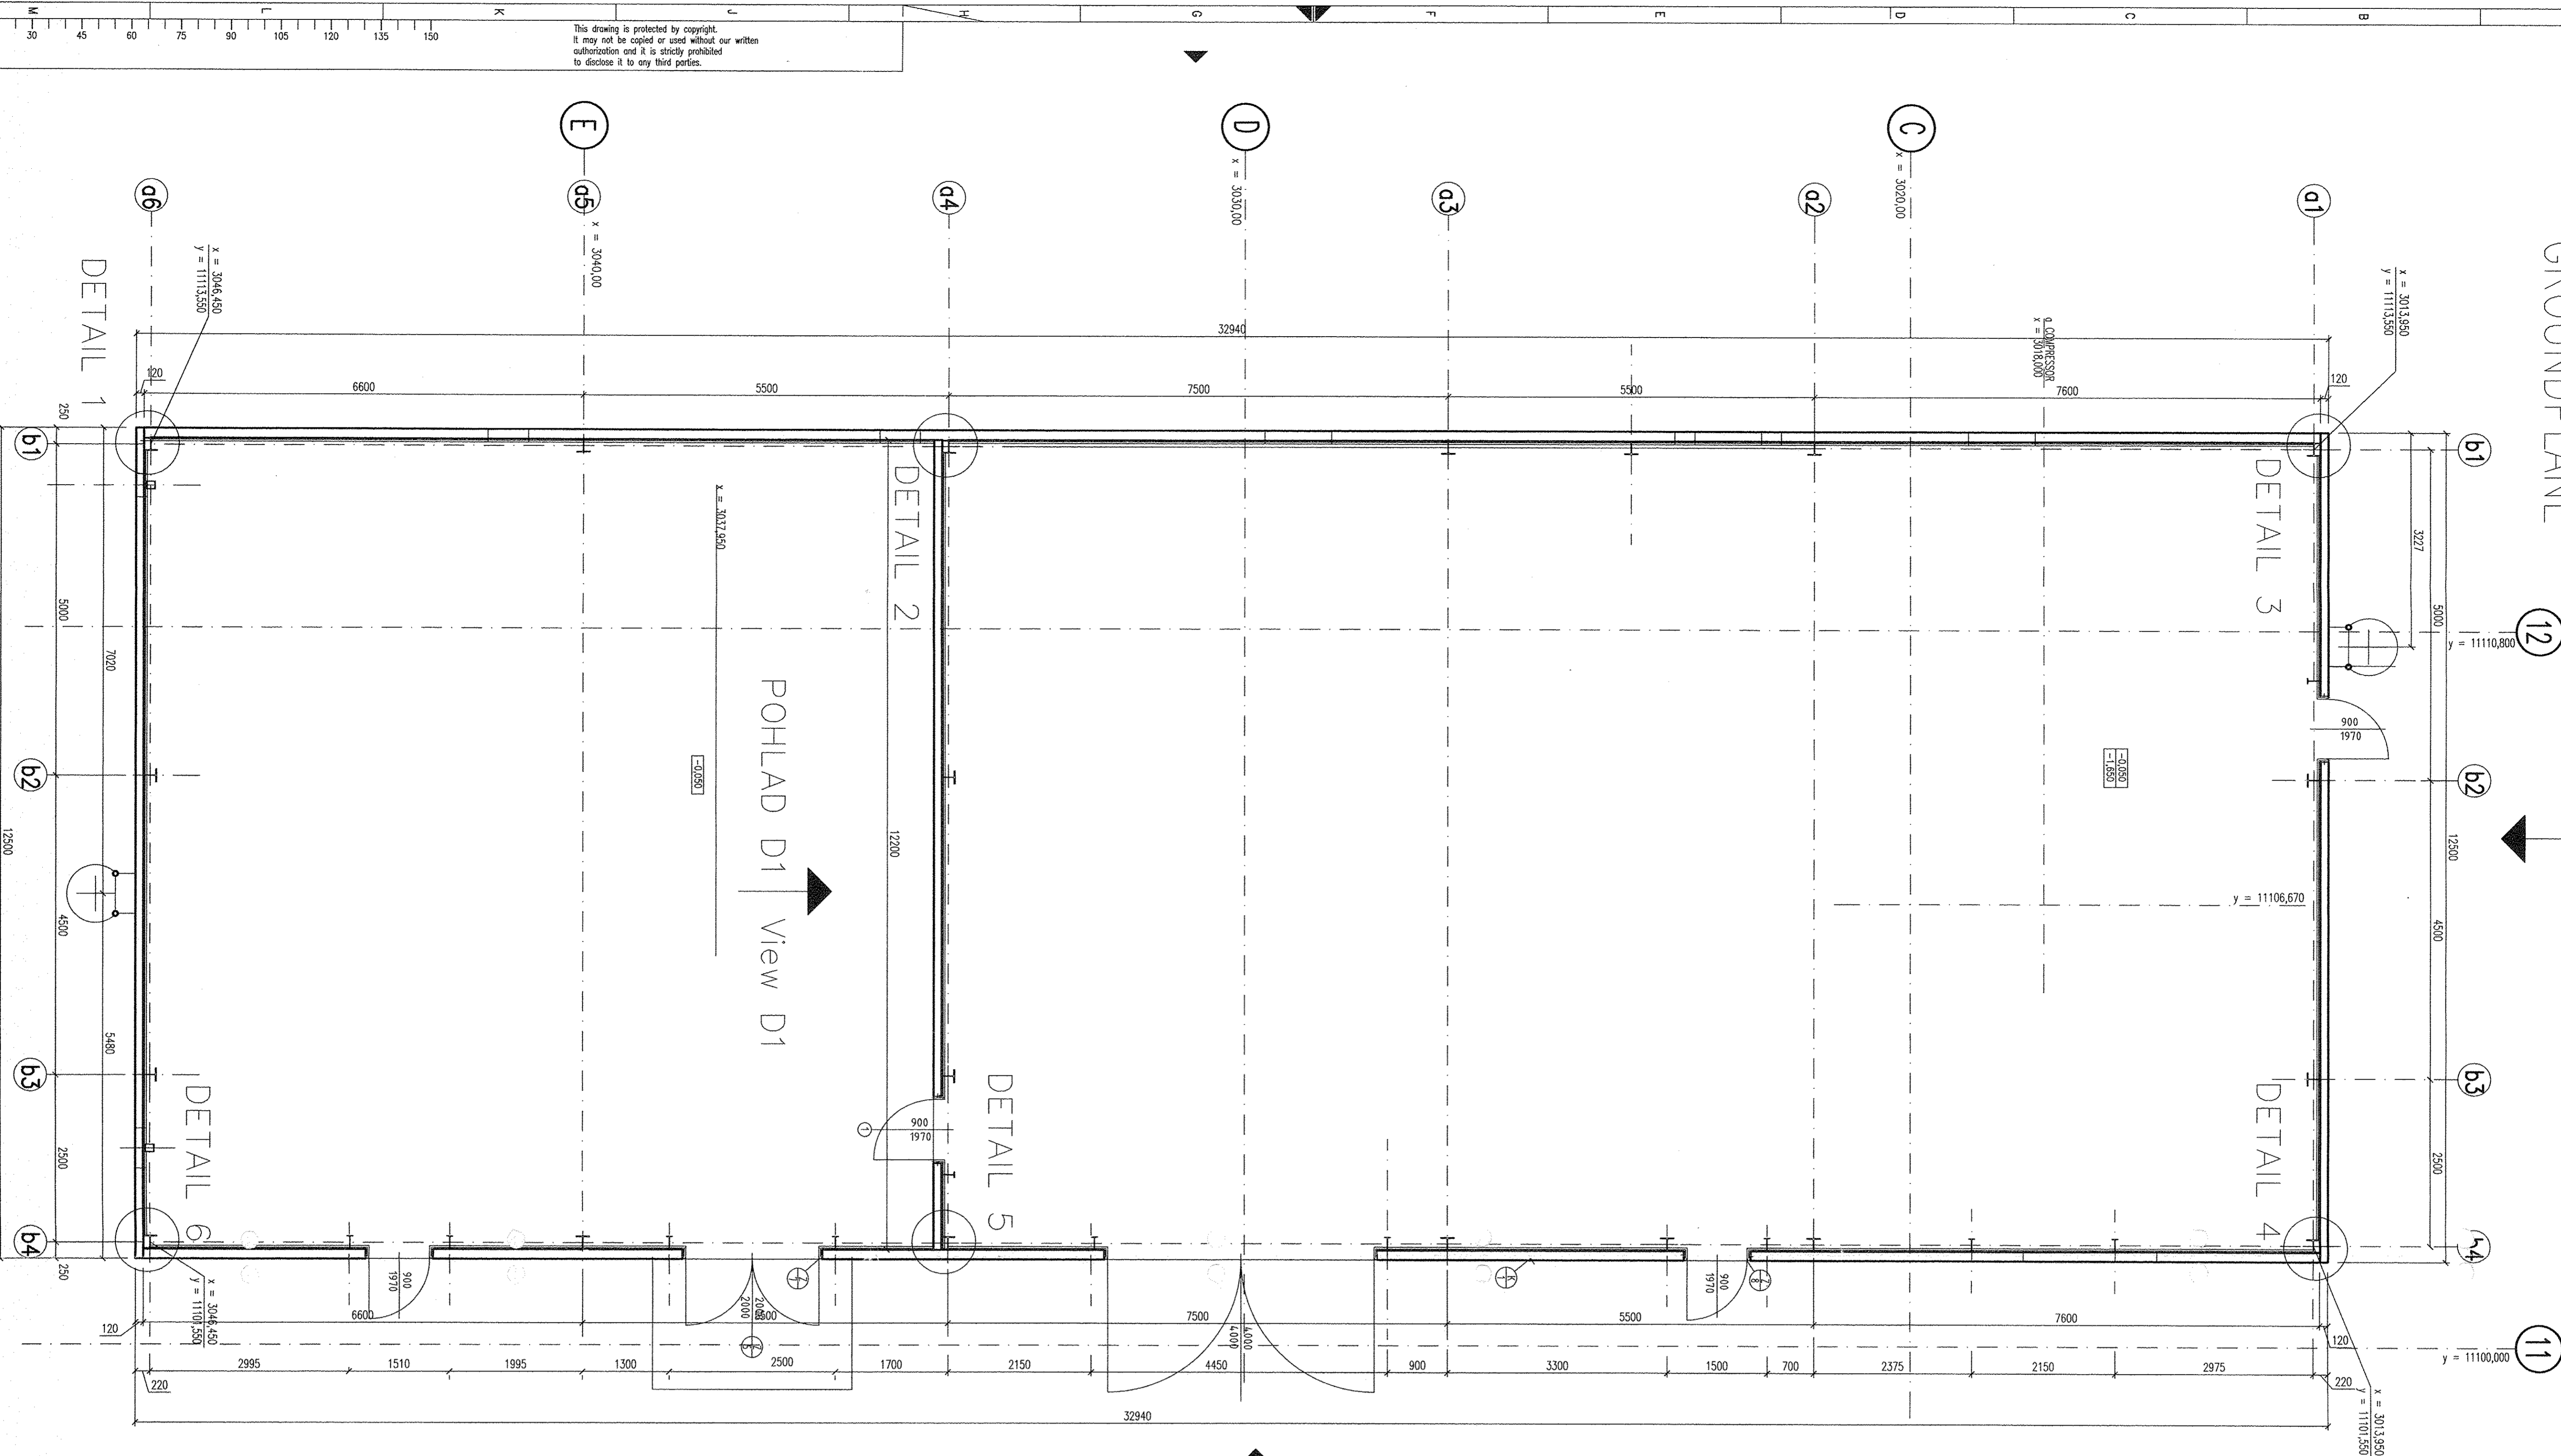

VÝKAZ PREFABRIKÁTOV  
SPECIFICATION OF PREFABRICATS

oznám.	názov výrobkov	rozmery mm	počet ks	objem m <sup>3</sup>	hmotnosť kg/m <sup>3</sup>	poznámka
SP1	STĚNOVÝ PANEĽ	2715 x 1990 x 120	3	0,656	1639	
SP2	STĚNOVÝ PANEĽ	4765 x 1990 x 120	1	1,138	2845	
SP3	STĚNOVÝ PANEĽ	3970 x 1990 x 120	1	0,948	2370	
SP4	STĚNOVÝ PANEĽ	4490 x 1990 x 120	2	1,072	2680	
SP5	STĚNOVÝ PANEĽ	5245 x 1990 x 120	1	1,233	3131	PANEĽ S OTVOROM
SP6	STĚNOVÝ PANEĽ	5245 x 1990 x 120	1	1,233	3131	
SP7	STĚNOVÝ PANEĽ	2715 x 1990 x 120	1	0,657	1643	
SP8	STĚNOVÝ PANEĽ	4490 x 1995 x 120	1	1,075	2687	
SP9	STĚNOVÝ PANEĽ	5245 x 1995 x 120	1	1,236	3139	
SP10	STĚNOVÝ PANEĽ	7590 x 1990 x 150	1	2,266	5664	PANEĽ S OTVOROM
SP11	STĚNOVÝ PANEĽ	5490 x 1990 x 150	1	1,639	4097	PANEĽ S OTVOROM
SP12	STĚNOVÝ PANEĽ	7149 x 1990 x 150	1	2,236	5590	
SP13	STĚNOVÝ PANEĽ	5490 x 1990 x 150	1	1,639	4097	
SP14	STĚNOVÝ PANEĽ	6590 x 1990 x 150	1	1,907	4697	
SP15	STĚNOVÝ PANEĽ	7590 x 1990 x 150	1	2,266	5664	PANEĽ S OTVOROM
SP16	STĚNOVÝ PANEĽ	5490 x 1990 x 150	1	1,639	4097	
SP17	STĚNOVÝ PANEĽ	7149 x 1990 x 150	1	2,235	5587	PANEĽ S OTVOROM
SP18	STĚNOVÝ PANEĽ	5490 x 1990 x 150	1	1,639	4097	PANEĽ S OTVOROM
SP19	STĚNOVÝ PANEĽ	6590 x 1990 x 150	1	1,987	4997	PANEĽ S OTVOROM
SP20	STĚNOVÝ PANEĽ	5490 x 1990 x 150	1	1,266	5664	PANEĽ S OTVOROM
SP21	STĚNOVÝ PANEĽ	5490 x 1990 x 150	1	1,639	4097	
SP22	STĚNOVÝ PANEĽ	17590 x 1990 x 150	1	2,266	5664	PANEĽ S OTVOROM
SP23	STĚNOVÝ PANEĽ	5490 x 1995 x 150	1	0,899	2049	
SP24	STĚNOVÝ PANEĽ	6590 x 1995 x 150	1	1,984	2640	
SP25	STĚNOVÝ PANEĽ	7590 x 1995 x 150	1	2,271	5678	
SP26	STĚNOVÝ PANEĽ	5490 x 1995 x 150	1	1,643	407	PANEĽ S OTVOROM
SP27	STĚNOVÝ PANEĽ	7590 x 1995 x 150	1	2,271	5677	

VÝKAZ PREFABRIKÁTOV  
SPECIFICATION OF PREFABRICATS

oznám.	názov výrobkov	rozmery mm	počet ks	objem m <sup>3</sup>	hmotnosť kg/m <sup>3</sup>	poznámka
SP28	STĚNOVÝ PANEĽ	5245 x 1990 x 120	1	1,233	3131	
SP29	STĚNOVÝ PANEĽ	4490 x 1990 x 120	2	1,072	2680	
SP30	STĚNOVÝ PANEĽ	2715 x 1990 x 120	1	0,656	1639	
SP31	STĚNOVÝ PANEĽ	5245 x 1990 x 120	1	1,233	3131	PANEĽ S OTVOROM
SP32	STĚNOVÝ PANEĽ	2715 x 1990 x 120	1	0,656	1639	
SP33	STĚNOVÝ PANEĽ	5245 x 1990 x 120	1	0,656	1643	
SP34	STĚNOVÝ PANEĽ	4490 x 1995 x 120	1	0,596	1340	
SP35	STĚNOVÝ PANEĽ	2715 x 1995 x 120	1	0,338	820	
SP36	STĚNOVÝ PANEĽ	3335 x 1990 x 150	1	1,000	2500	
SP37	STĚNOVÝ PANEĽ	2715 x 1990 x 150	1	0,67	1675	
SP38	STĚNOVÝ PANEĽ	1630 x 1990 x 150	1	0,415	1112	
SP39	STĚNOVÝ PANEĽ	8890 x 1990 x 150	1	0,584	1470	
SP40	STĚNOVÝ PANEĽ	2240 x 1990 x 150	1	0,698	1765	
SP41	STĚNOVÝ PANEĽ	1040 x 1990 x 150	1	0,310	776	
SP42	STĚNOVÝ PANEĽ	3540 x 1990 x 150	1	1,057	2642	
SP43	STĚNOVÝ PANEĽ	9440 x 1990 x 150	1	0,280	707	
SP44	STĚNOVÝ PANEĽ	7590 x 1990 x 150	1	2,265	5662	PANEĽ S OTVOROM
SP45	STĚNOVÝ PANEĽ	6590 x 2385 x 150	1	2,357	5993	PANEĽ S OTVOROM
SP46	STĚNOVÝ PANEĽ	5490 x 2385 x 150	1	1,984	4970	PANEĽ S OTVOROM
SP47	STĚNOVÝ PANEĽ	2240 x 1990 x 150	1	0,698	1765	
SP48	STĚNOVÝ PANEĽ	1040 x 1990 x 150	1	0,313	782	
SP49	STĚNOVÝ PANEĽ	5490 x 1990 x 150	1	1,639	4097	PANEĽ S OTVOROM
SP50	STĚNOVÝ PANEĽ	7590 x 1990 x 150	1	2,265	5662	PANEĽ S OTVOROM
SP51	STĚNOVÝ PANEĽ	7590 x 1995 x 150	1	1,577	3942	
SP52	STĚNOVÝ PANEĽ	5490 x 1995 x 150	1	1,640	2051	
SP53	STĚNOVÝ PANEĽ	5490 x 1995 x 150	1	1,640	2051	
SP54	STĚNOVÝ PANEĽ	7590 x 1995 x 150	1	1,577	3942	

VÝKAZ PREFABRIKÁTOV  
SPECIFICATION OF PREFABRICATS

oznám.	názov výrobkov	rozmery mm	počet ks	objem m <sup>3</sup>	hmotnosť kg/m <sup>3</sup>	poznámka
SP55	STĚNOVÝ PANEĽ	5990 x 1990 x 120	1	1,215	3037	
SP56	STĚNOVÝ PANEĽ	4490 x 1990 x 120	1	1,072	2680	
SP57	STĚNOVÝ PANEĽ	2590 x 1990 x 120	1	0,68	545	PANEĽ S OTVOROM
SP58	STĚNOVÝ PANEĽ	15900 x 1990 x 120	1	1,271	3171	PANEĽ S OTVOROM
SP59	STĚNOVÝ PANEĽ	4490 x 1990 x 120	1	1,072	2687	PANEĽ S OTVOROM
SP60	STĚNOVÝ PANEĽ	12590 x 1990 x 120	1	0,648	1620	PANEĽ S OTVOROM
SP61	STĚNOVÝ PANEĽ	5245 x 1990 x 120	1	1,235	3139	PANEĽ S OTVOROM
SP62	STĚNOVÝ PANEĽ	4490 x 1995 x 120	1	1,072	2680	PANEĽ S OTVOROM
SP63	STĚNOVÝ PANEĽ	2715 x 1995 x 120	1	0,657	1643	
SP64	STĚNOVÝ PANEĽ	5990 x 1990 x 120	1	1,215	3037	
SP65	STĚNOVÝ PANEĽ	4790 x 1990 x 120	1	1,144	2880	
SP66	STĚNOVÝ PANEĽ	1290 x 1990 x 120	1	0,389	770	

FREIGABE  
FOR CONSTRUCTION

LEVELS

225,00m n.n.






















