



POHLAD B | View B




DETAIL 2 M1:10

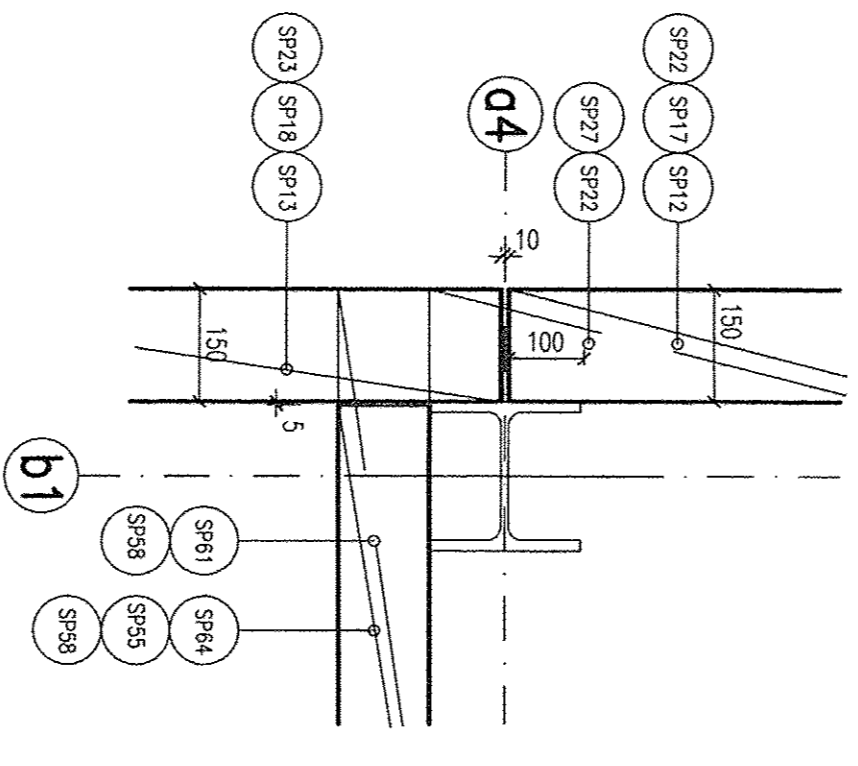

DETAIL 4 M1:10

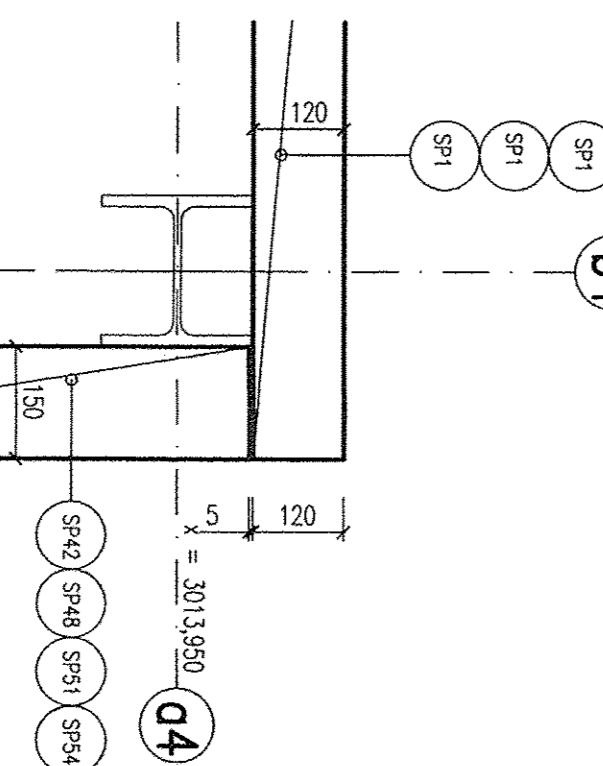

DETAIL 6 M1:10

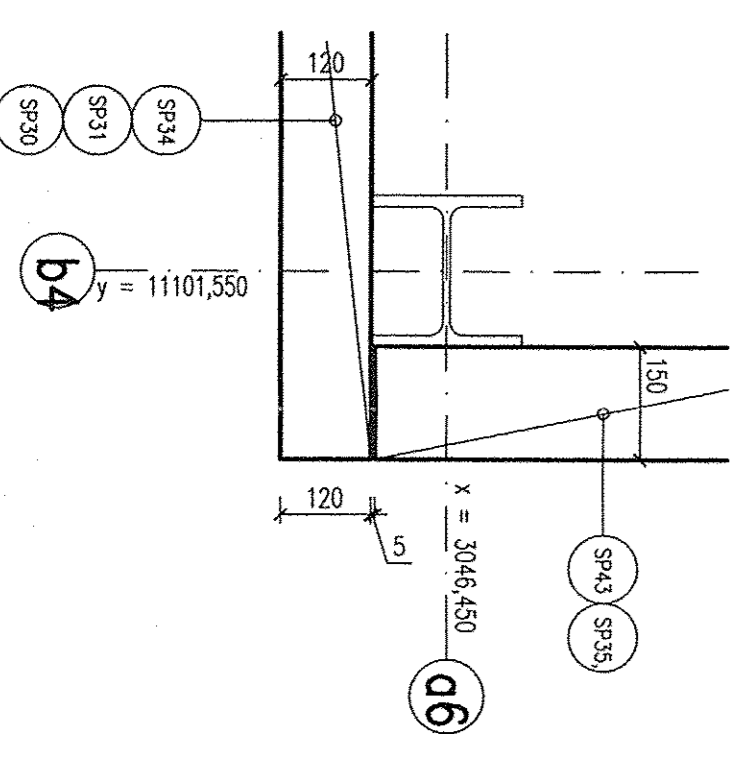

označ.	název výrobku	rozměr mm	počet kusů	objem m ³	hmotnost kg/m ³	poznámka
SP28	STĚNOVÝ PANEĽ	545 x 990 x 100	1	1,23	331	
SP29	STĚNOVÝ PANEĽ	4490 x 990 x 100	2	1072	2480	
SP30	STĚNOVÝ PANEĽ	2165 x 990 x 100	1	0,556	839	
SP29B	STĚNOVÝ PANEĽ	545 x 990 x 100	1	1,233	391	PANEĽ S OTVOROM
SP31	STĚNOVÝ PANEĽ	2165 x 990 x 100	1	0,556	839	
SP32	STĚNOVÝ PANEĽ	5045 x 995 x 100	1	0,56	956	
SP33	S JAVNÝ PANEĽ	4490 x 995 x 100	1	0,36	1840	
SP34	STĚNOVÝ PANEĽ	2165 x 995 x 100	1	0,378	839	
SP35	STĚNOVÝ PANEĽ	3335 x 990 x 50	1	1,00	2500	
SP36	STĚNOVÝ PANEĽ	2245 x 990 x 50	1	0,47	675	
SP37	STĚNOVÝ PANEĽ	1630 x 990 x 50	1	0,45	101	
SP38	STĚNOVÝ PANEĽ	889 x 990 x 50	1	0,54	140	
SP39	STĚNOVÝ PANEĽ	2304 x 990 x 50	1	0,688	114,5	
SP40	STĚNOVÝ PANEĽ	1004 x 990 x 50	1	0,30	716	
SP41	STĚNOVÝ PANEĽ	3540 x 990 x 50	1	1,037	2642	
SP41B	STĚNOVÝ PANEĽ	944 x 990 x 50	1	0,30	70	
SP42	STĚNOVÝ PANEĽ	6590 x 2385 x 50	1	2,265	5662	PANEĽ S OTVOROM
SP43	STĚNOVÝ PANEĽ	6590 x 2385 x 50	1	2,337	3993	PANEĽ S OTVOROM
SP44	STĚNOVÝ PANEĽ	5490 x 2385 x 50	1	1,964	4700	PANEĽ S OTVOROM
SP45	STĚNOVÝ PANEĽ	2304 x 990 x 50	1	0,688	114,5	
SP46	STĚNOVÝ PANEĽ	1004 x 990 x 50	1	0,33	782	
SP47	STĚNOVÝ PANEĽ	5490 x 990 x 50	1	1,139	4497	PANEĽ S OTVOROM
SP48	STĚNOVÝ PANEĽ	7590 x 990 x 50	1	2,265	5662	PANEĽ S OTVOROM
SP49	STĚNOVÝ PANEĽ	1004 x 990 x 999 x 50	1	2,265	5662	PANEĽ S OTVOROM
SP50	STĚNOVÝ PANEĽ	5490 x 990 x 50	1	1,139	4497	PREKUP. 0,02x7
SP51	STĚNOVÝ PANEĽ	7590 x 990 x 50	1	2,265	5662	
SP52	STĚNOVÝ PANEĽ	7590 x 1385 x 50	1	1,577	3912	
SP53	STĚNOVÝ PANEĽ	5490 x 1385 x 50	1	1,140	281	
SP54	STĚNOVÝ PANEĽ	7590 x 1385 x 50	1	1,577	3912	

SPECIFICATION OF PREFABRICATS

ROZMER n	NÁZOV VÝROBKOV	OZNAČ.
----------	----------------	--------

označ.	názov výrobkov	rozmery mm	počet ks	objem m ³	hmotnosť kg/ks	poznámka
SP55	STĚNOVÝ PANEĽ	5090 x 1990 x 100	1	1,215	3037	
SP56	STĚNOVÝ PANEĽ	4400 x 1990 x 100	1	1,072	2680	
SP57	STĚNOVÝ PANEĽ	2590 x 1990 x 100	1	0,648	1545	PANEĽ S OTVOROM
SP58	STĚNOVÝ PANEĽ	1500x2520 x 1990 x 100	1	1,271	3171	PANEĽ S OTVOROM PŘEHLEDU DÍKY
SP59	STĚNOVÝ PANEĽ	4400 x 1990 x 100	1	1,072	2587	PANEĽ S OTVOROM
SP60	STĚNOVÝ PANEĽ	1205x2125 x 1990 x 100	1	0,646	1620	PANEĽ S OTVOROM PŘEHLEDU DÍKY
SP61	STĚNOVÝ PANEĽ	5245 x 1995 x 100	1	1,265	3193	PANEĽ S OTVOROM PŘEHLEDU DÍKY
SP62	STĚNOVÝ PANEĽ	4400 x 1990 x 100	1	1,072	1640	PANEĽ S OTVOROM
SP63	STĚNOVÝ PANEĽ	2125 x 1995 x 100	1	0,657	1643	
SP64	STĚNOVÝ PANEĽ	5090 x 1990 x 100	1	1,215	3037	
SP65	STĚNOVÝ PANEĽ	4795 x 1990 x 100	1	1,144	2880	
SP66	STĚNOVÝ PANEĽ	1025 x 1990 x 100	1	0,268	770	

VÝKAZ PREFABRIKÁTŮ SPECIFICATION OF PREFABRICATS

LEVELS

