





POHLAD C – JUHOZÁPADNÝ
View C

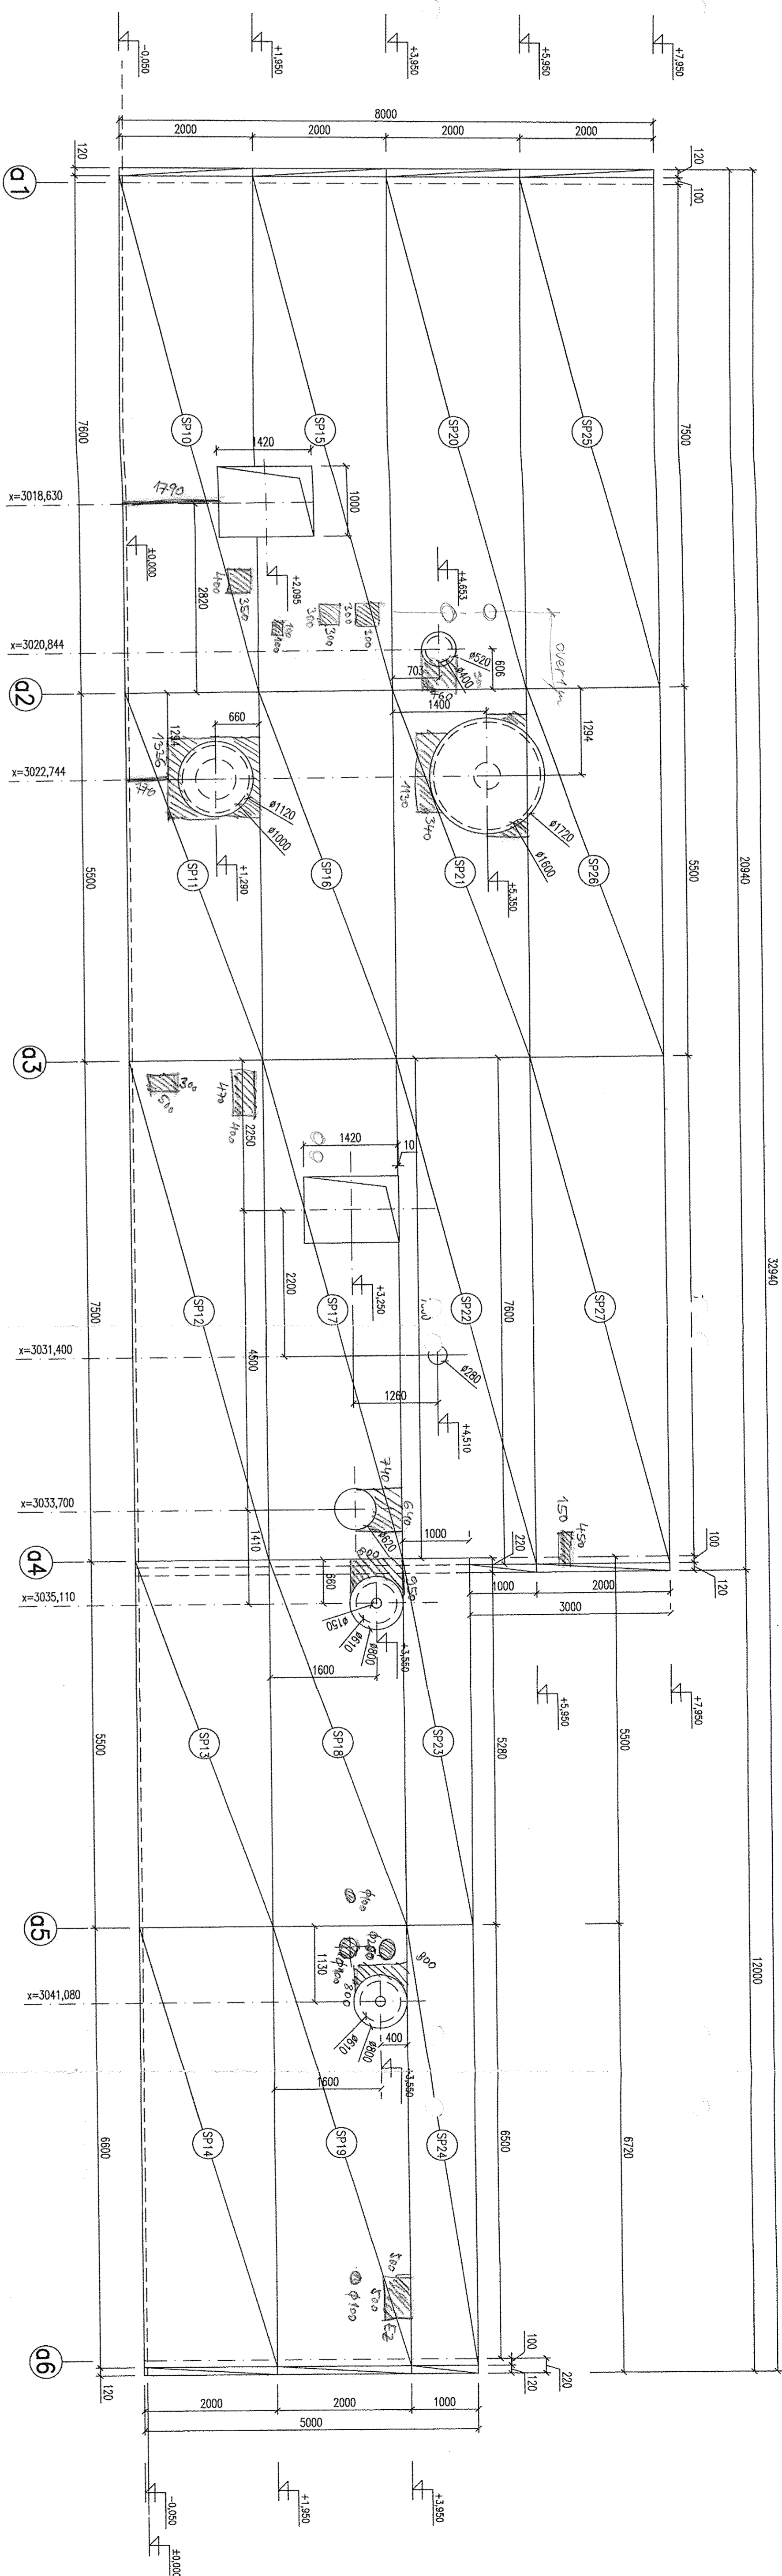

POHLAD A – SEVEROVÝCHODNÝ
View A

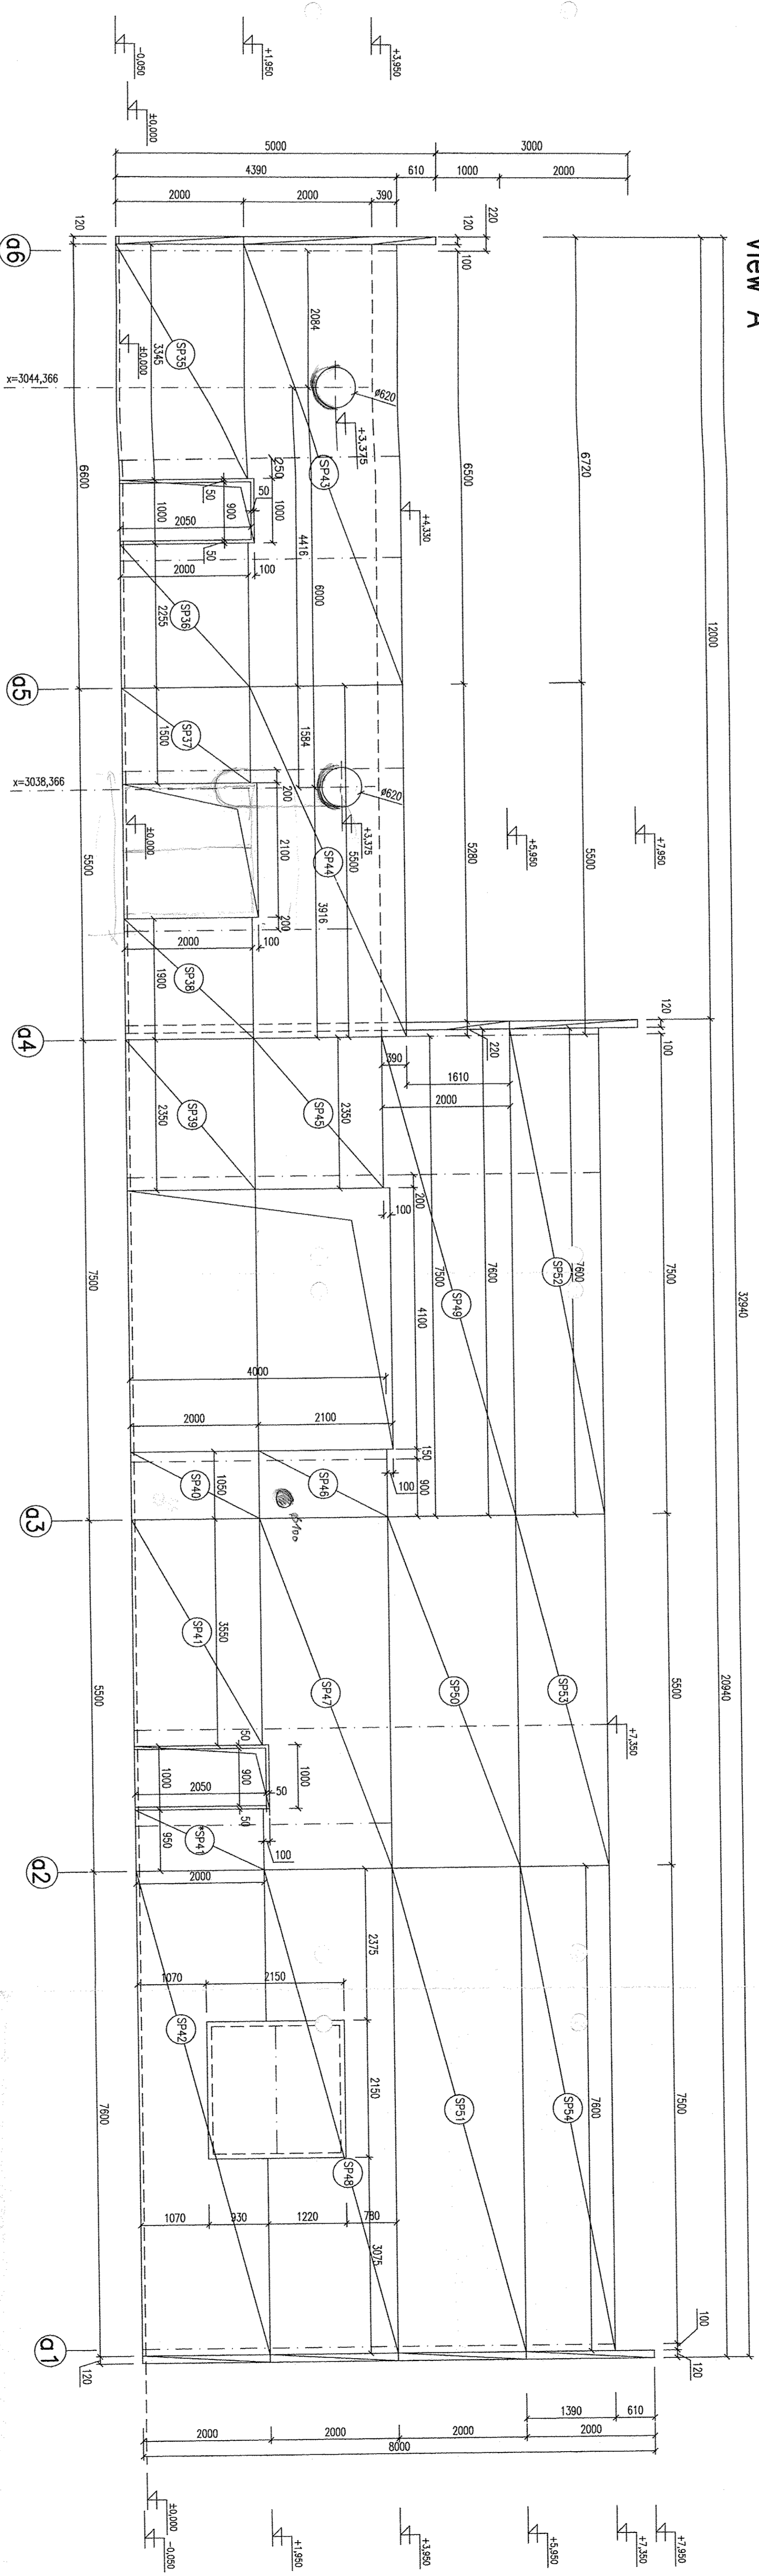

TYPICKÝ REZ PANELU VÝŠKY 2m
TYPICAL SECTION THROUGH PANELS

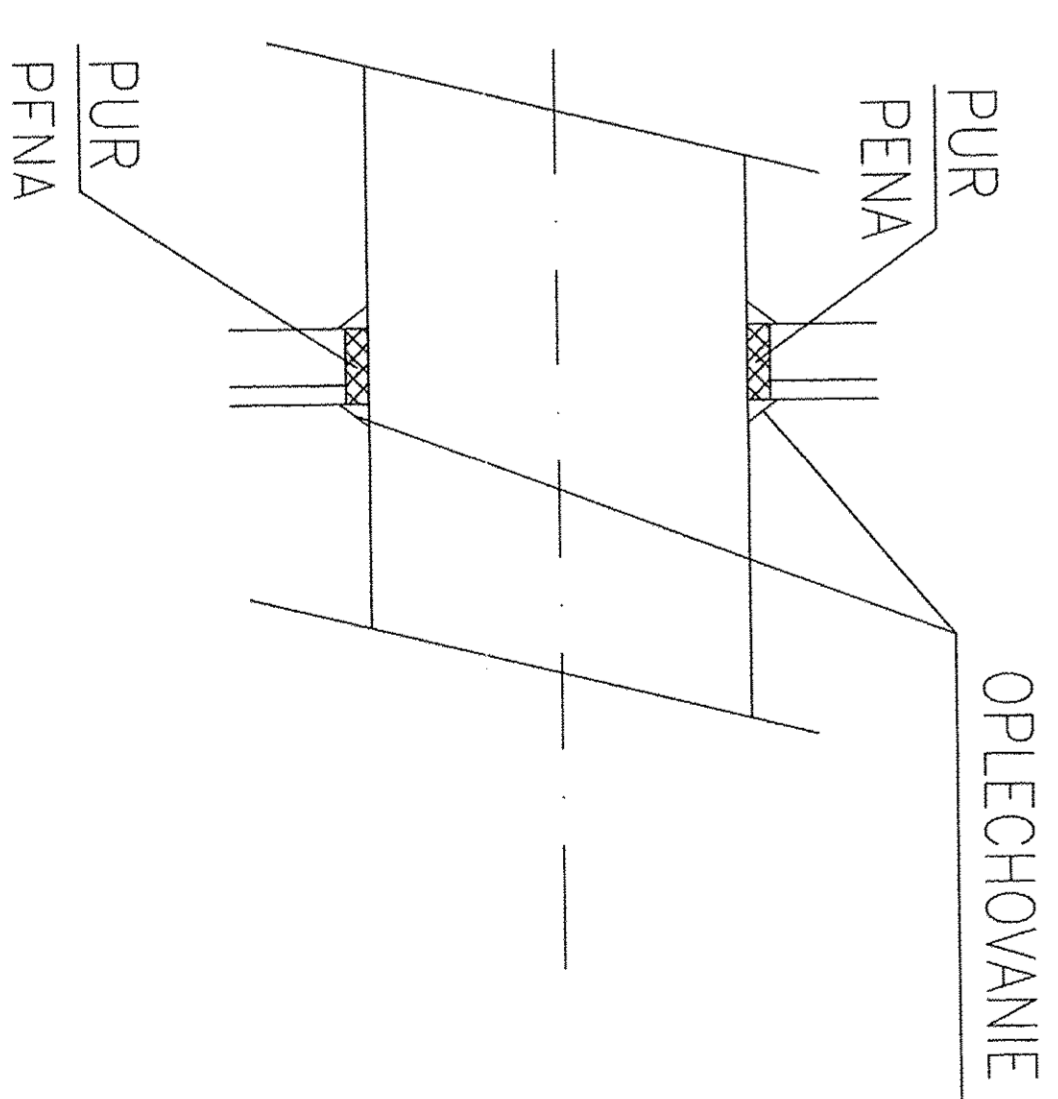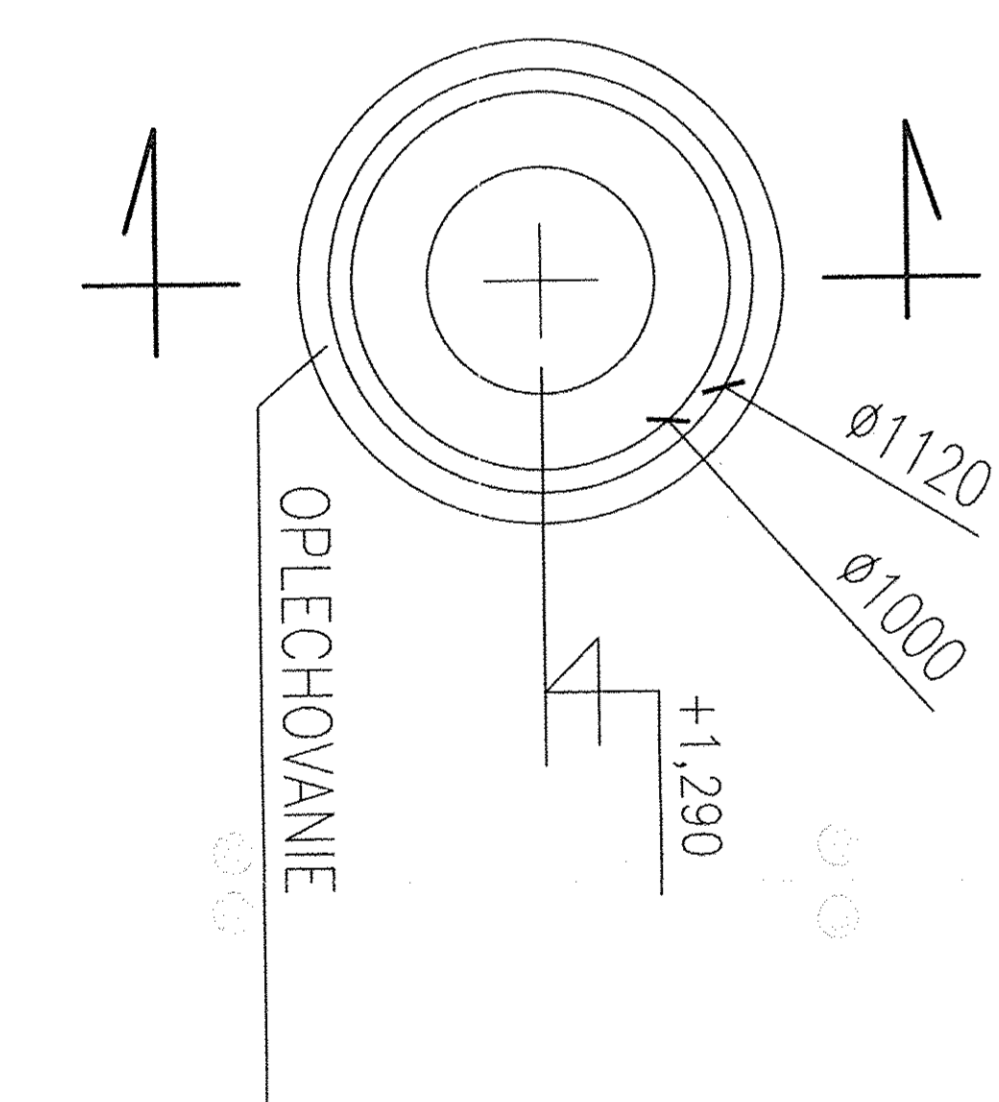

m.

 ± 0.01

1

3827

5	6
---	---

अ	अ

--	--	--

67015

ASU 11-

DISPENSE
DESCRIPTION :

15

2