



Diese Zeichnung ist urheberrechtlich geschützt. Sie darf ohne unsere ausdrückliche Zustimmung weder vervielfältigt noch in irgendeiner Weise verwertet oder Dritten mitgeteilt bzw. weitergegeben werden.

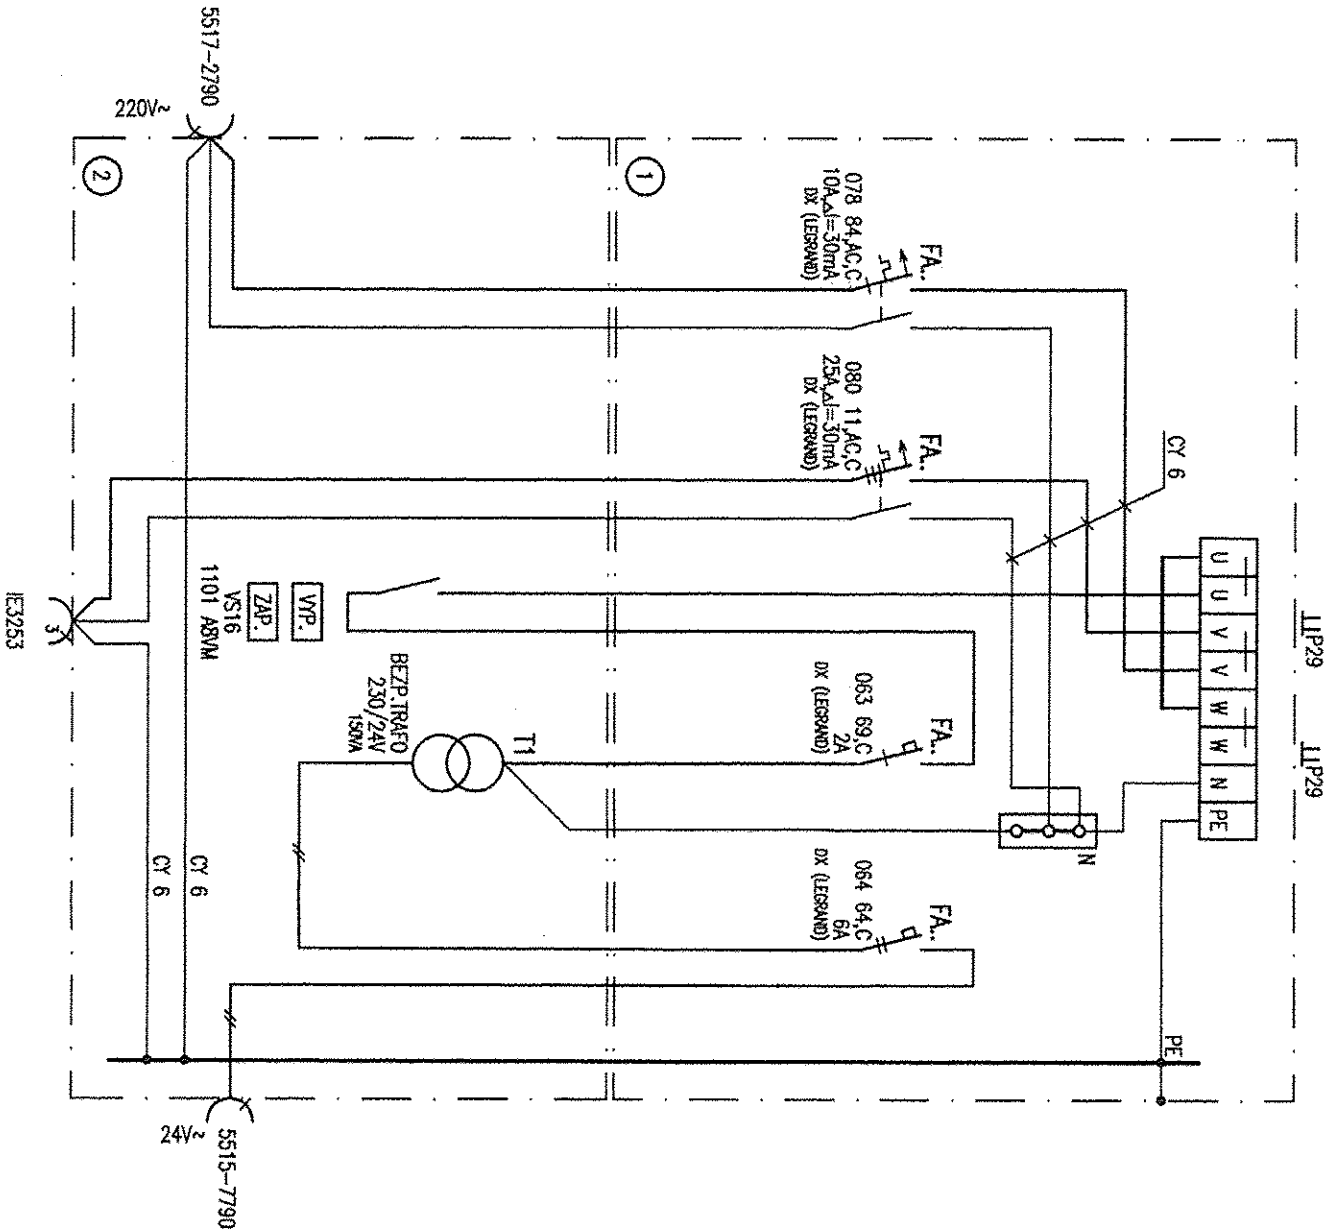

ZOSTAVA A NAPŔN SKRŔN

1	ZASUNKA TROJFÁZOVÁ IE3253, 32A
1	ZASUNKA JEDNOFÁZOVÁ 5517-2790, 250V/16A
1	ZASUNKA 24V, 5515-7790, 48V/10A
1	BEZPEČNOSTNÉ TRAFD 230V/24V, 150mA
1	SPŔNAČ JEDNOFÁZOVÝ V516 1101 A5 VA
1	ISTŔ JEDNOFÁZOVÝ, TP DX, obj.č.063 69, CHARAKTERISTIKA C
1	ISTŔ JEDNOFÁZOVÝ, TP DX, obj.č.063 69, CHARAKTERISTIKA C
1	ISTŔ JEDNOFÁZOVÝ, TP DX, obj.č.064 64, CHARAKTERISTIKA C
1	CHARAČ SVOBODOVÝ S MADRIDOVOU OCHRANOU, TP DX, obj.č.080 11, In=25A, Δ=30mA, CHARAKT. AC, C, IERRAND
1	CHARAČ DVOUFÁZOVÝ S MADRIDOVOU OCHRANOU, TP DX, obj.č.078 84, In=10A, Δ=30mA, CHARAKT. AC, C, IERRAND
1	SKRŔŔA Z AL ZLIATINY, TP HS4
1	SKRŔŔA Z AL ZLIATINY, TP HS2
1	VEIO RV
1	VEIO 140
8	STORBA UKRN, PHOENIX
4	IZOLOVANÁ SORKOVNICA (N) PHOENIX UKRN
4	OCHRANÁ SORKOVNICA (PE) PHOENIX MSLKG 6
2	YMODKA P29

POHLAD NA ZASUKOVU SKRŔŔU

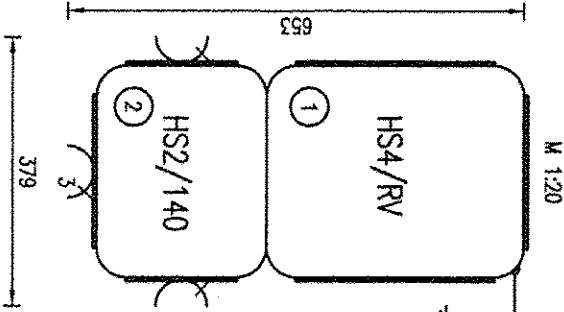

ZASUNKOVÁ SKRŔŔA TP120V, TP HS2C,
In=32A, IP43, PRVOD ZHORA
HMOTNOST 26,4kg

NAPÁŔOVÁ SÚSTAVA:

3PEN~50Hz, 400V/TN-C-S

OCHRANA:

SAMOČINNÝM ODPOJENIM NAPÁJANIA

DOPLNKOVÁ OCHRANA:

PRÚDOVÝM CHRAŔIČOM 30 mA

HS HSV s.r.o. KOŠICE
Technický úsek

Freigabe
FOR CONSTRUCTION

Re 11.08.05

REALIZAČNÝ PROJEKT JE SPRACOVANÝ POD Z.Č. 3821.2.002



AIR LIQUIDE

REPLACES: 79
REPLACED BY: 79

TITLE: UNIT 1 COMPRESSOR BUILDING SO 002-KOMPRESOROVÁ STAVBA / COMPRESSOR INSTALLATION	JOB CODE: K70101	SCALE: ORIGINAL FORMAT --:-- DIN A2 4x44
REFERENCE: ASU No.9 KOŠICE	REFERENCE: ASU No.9 KOŠICE	SHEET: 004 OF 006 SHEETS
ZASUNKOVÁ SKRŔŔA MX/SOCKET BOX MX	DRAWING NO.: 792.87451	REV.