


NAPÄŤOVÁ SÚSTAVA:
1NPE~50Hz, 230V/TN-S
OCHRANA:
SAMOČINNÝM ODPOJENÍM NAPÁJANIA

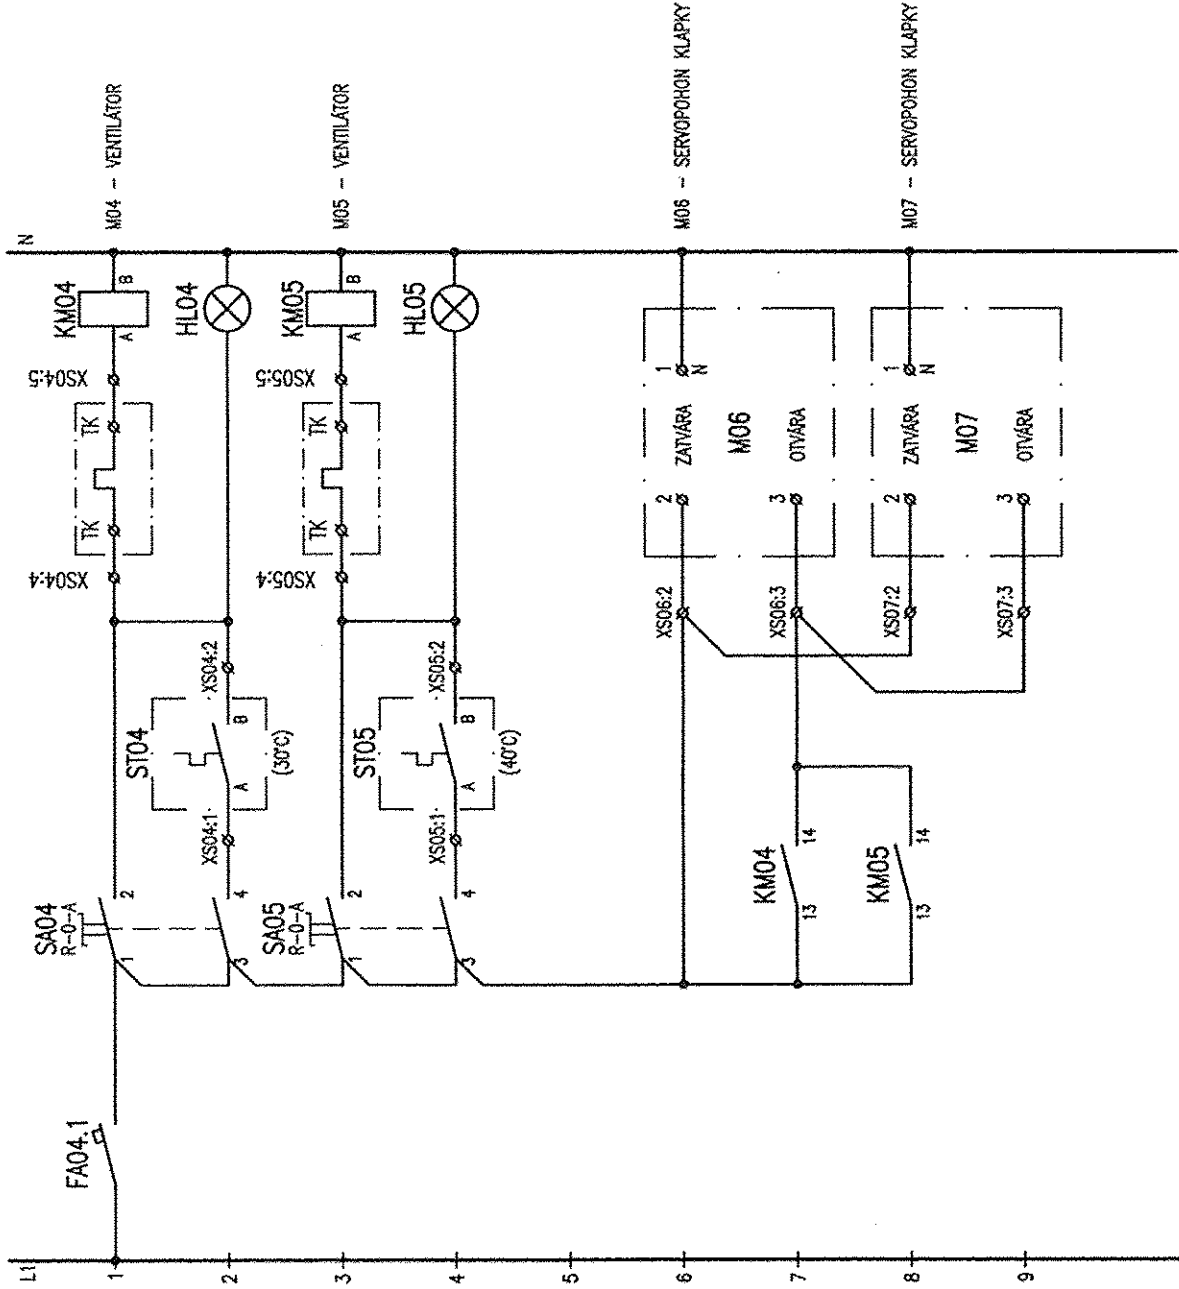

HS HSV s.r.o. KOŠICE
Technický úsek


PROJEKT SAMOČINNÉHO

VYHOTOVENIA

FOR CONSTRUCTION

REALIZAČNÝ PROJEKT JE SPRACOVANÝ POD Z.Č. 3821.2.001.E0

10.12.2005

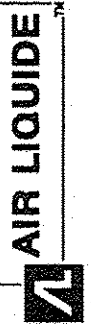

REV.	DATE	NAME	CHECKED	HISTORY FILE
A	23.11.2005	ING.ŠIMKANOVÁ	ING.KOJČOVSKÁ	M04,M05-ZAPOJENIE TK
0	07.03.2005	ING.ŠIMKANOVÁ	ING.KOJČOVSKÁ	

JOB CODE: K70101	SCALE: --	ORIGINAL FORMAT: DIN A3 2x4
REFERENCE: ASU No.9 KOŠICE	SHEET: 003	OF 006 SHEETS
TITLE: UNIT 6 AIR SEPARATION - CONSTRUCTION DESIGN SO 001 NIZKOTEPLOTNÝ BLOK - LOW TEMPERATURE BLOCK		DRAWING NO.: 792.87438
REPLACES: 79		REV. A
REPLACED BY: 79		

Diese Zeichnung ist urheberrechtlich geschützt. Sie darf ohne unsere ausdrückliche Zustimmung weder vervielfältigt noch in irgendeiner Weise verwendet oder Dritten mitgeteilt bzw. weitergegeben werden.