


Diese Zeichnung ist urheberrechtlich geschützt. Sie darf
noch in irgendeiner Weise verwendet oder Dritten mit-
geteilt bzw. weitergegeben werden.

HUS (HLAVNÁ UZEMŇOVACIA SVORKOVNICA)
EKVIPOTENCIÁLNA SVORKOVNICA (OBO BETTERMANN)

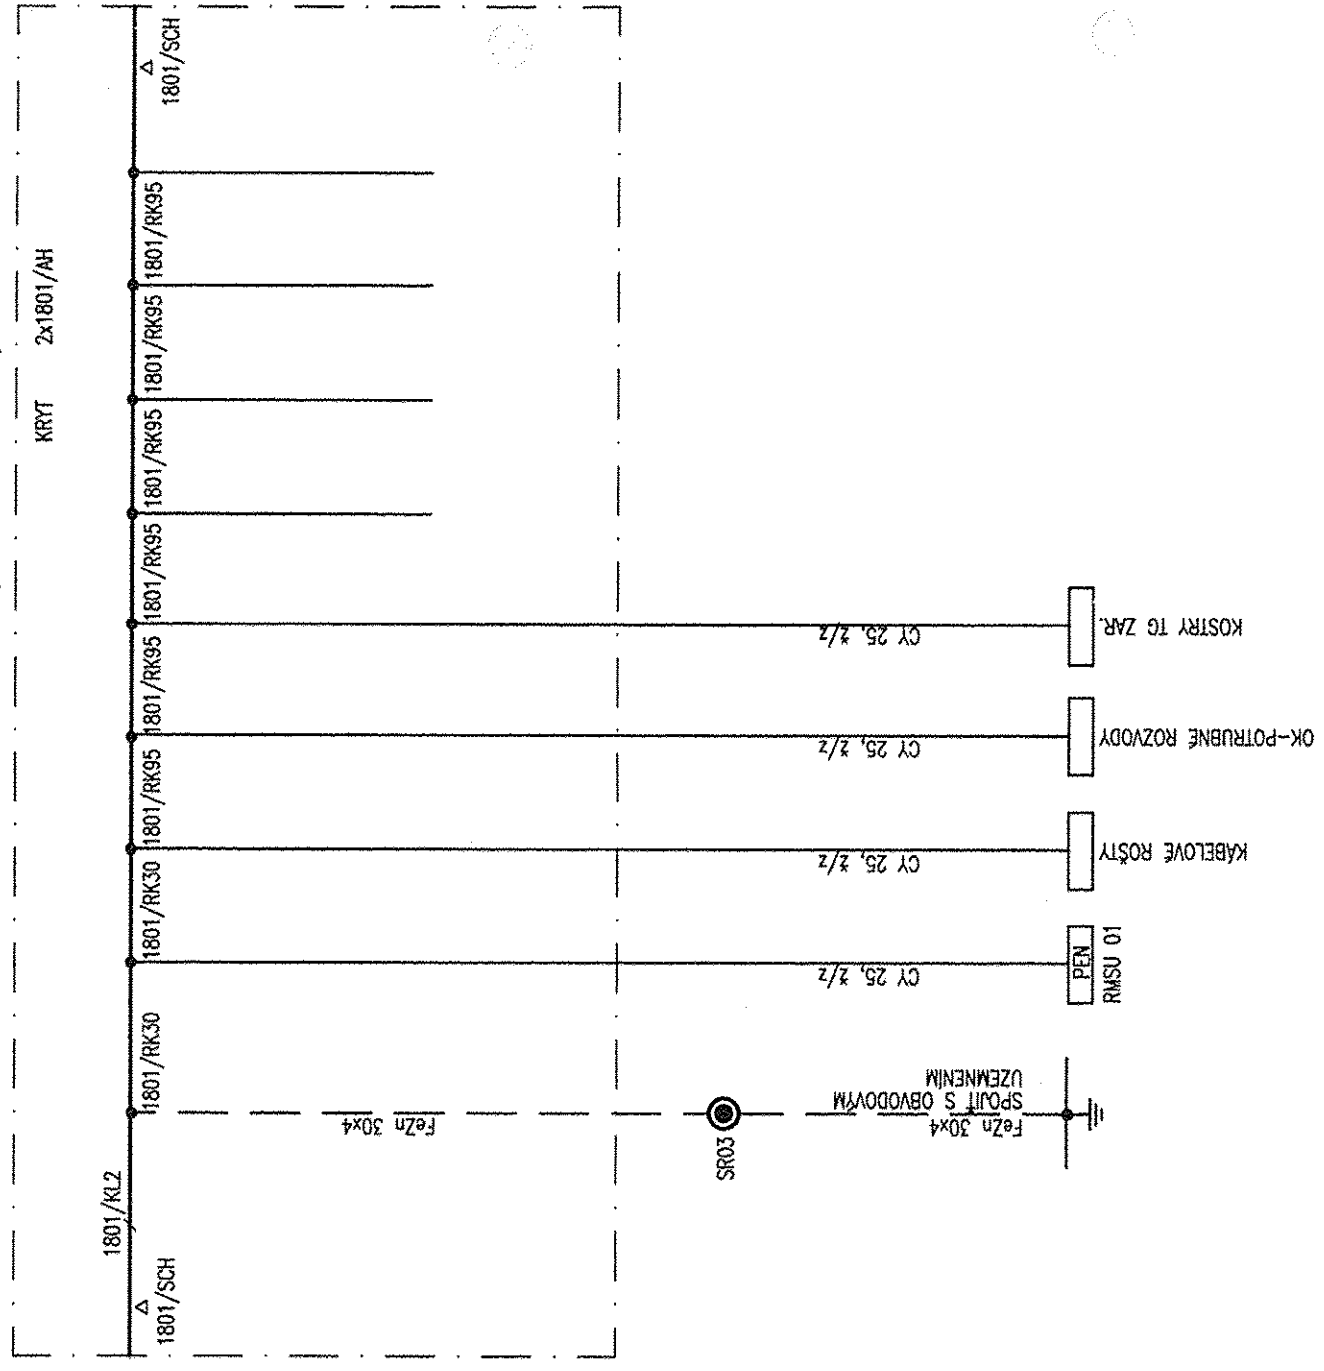

HS HSV s.r.o. KOŠICE
Technický úsek

PRACOVNÝ SKUTOČNÝ
VÝKRES

FREIGABE
FOR CONSTRUCTION

Ra 10.05.05

REALIZAČNÝ PROJEKT JE SPRACOVANÝ POD Z.Č. 3821.2.001.E0



AIR LIQUIDE

- POZNÁMKA:
- 1. EKVIPOTENCIÁLNU SVORKOVNICU INŠTALOVAŤ NA STENE VO VÝŠKE cca 1m,
VEDIA HLAVNÉHO ROZVÁDZAČA RMSU 01

REV. 0	DATE 07.03.2005	NAME INC.ŠKARANINOVÁ	CHECKED INC.KOLIVOŠKÝ	HISTORY FILE FIRST ISSUE
JOB CODE: K70101		SCALE --:--		ORIGINAL FORMAT DIN A3 2xA4
REFERENCE: ASU No.9 KOŠICE		SHEET: 006		SHEETS OF006
TITLE: UNIT 6 AIR SEPARATION - CONSTRUCTION DESIGN SD 001 NIZKOTEPLINÝ BLOK - LOW TEMPERATURE BLOCK SCHÉMA OCHRAN. POSPÁL./PROTECT.CONNECT. DIAG.		DRAWING NO.: 792.87438		REV.