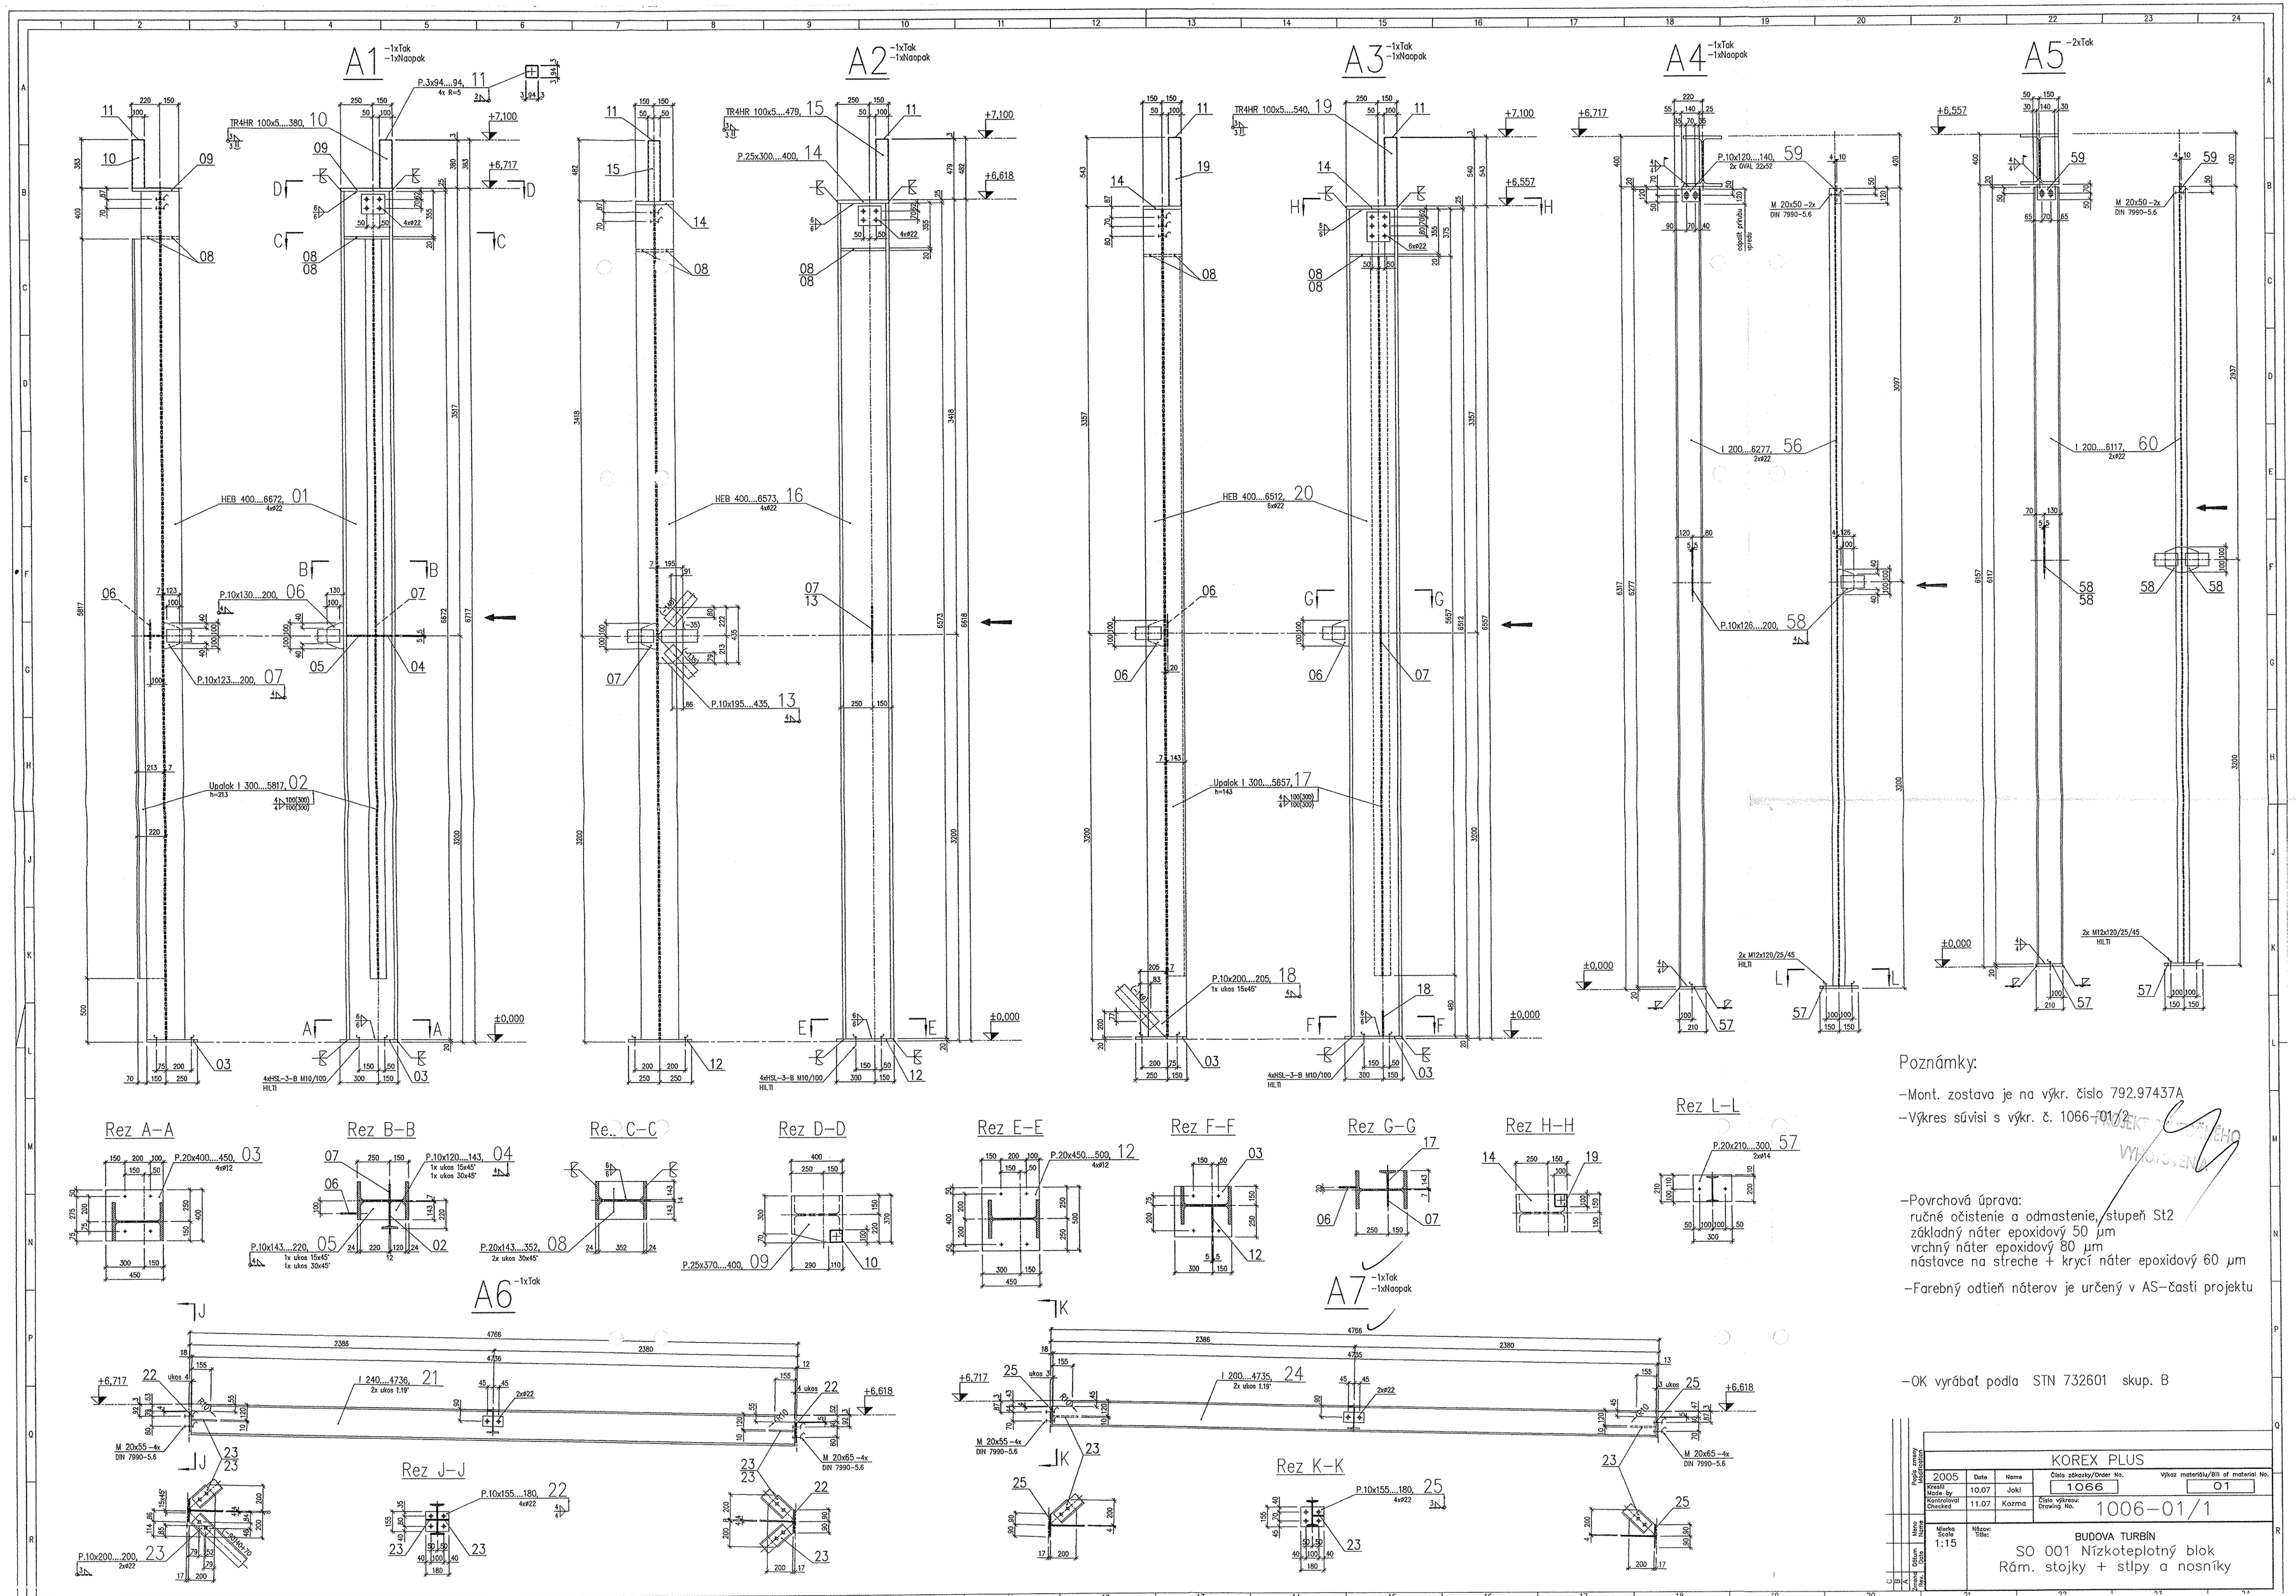

Poznámky:

-Mont. zostava je na výkr. číslo 792.97437A

-Výkres súvisi s výkr. č. 1066-01/2

-Povrchová úprava:
ručné očistenie a odmastenie, stupeň St2
základný náter epoxidový 50 µm
vrchný náter epoxidový 80 µm
nástavce na streche + krycí náter epoxidový 60 µm

-Farebný odtieň náterov je určený v AS-časti projektu

-OK vyrábať podla STN 732601 skup. B

KOREX PLUS				
2005	Date	Name	Číslo zákazky/Order No. 1066	Výkaz materiálu/Bill of material No. 01
Kreslil Made by	10.07	Jokl		
Kontrolovaľ Checked	11.07	Kozma	Číslo výkresu: Drawing No. 1006-01/1	
Mierka Scale 1:15	Názov: Title: BUDOVA TURBÍN SO 001 Nízkoteplotný blok Rám. stojky + stlpy a nosníky			