KYSLÍKOVÝ APARÁT č.9

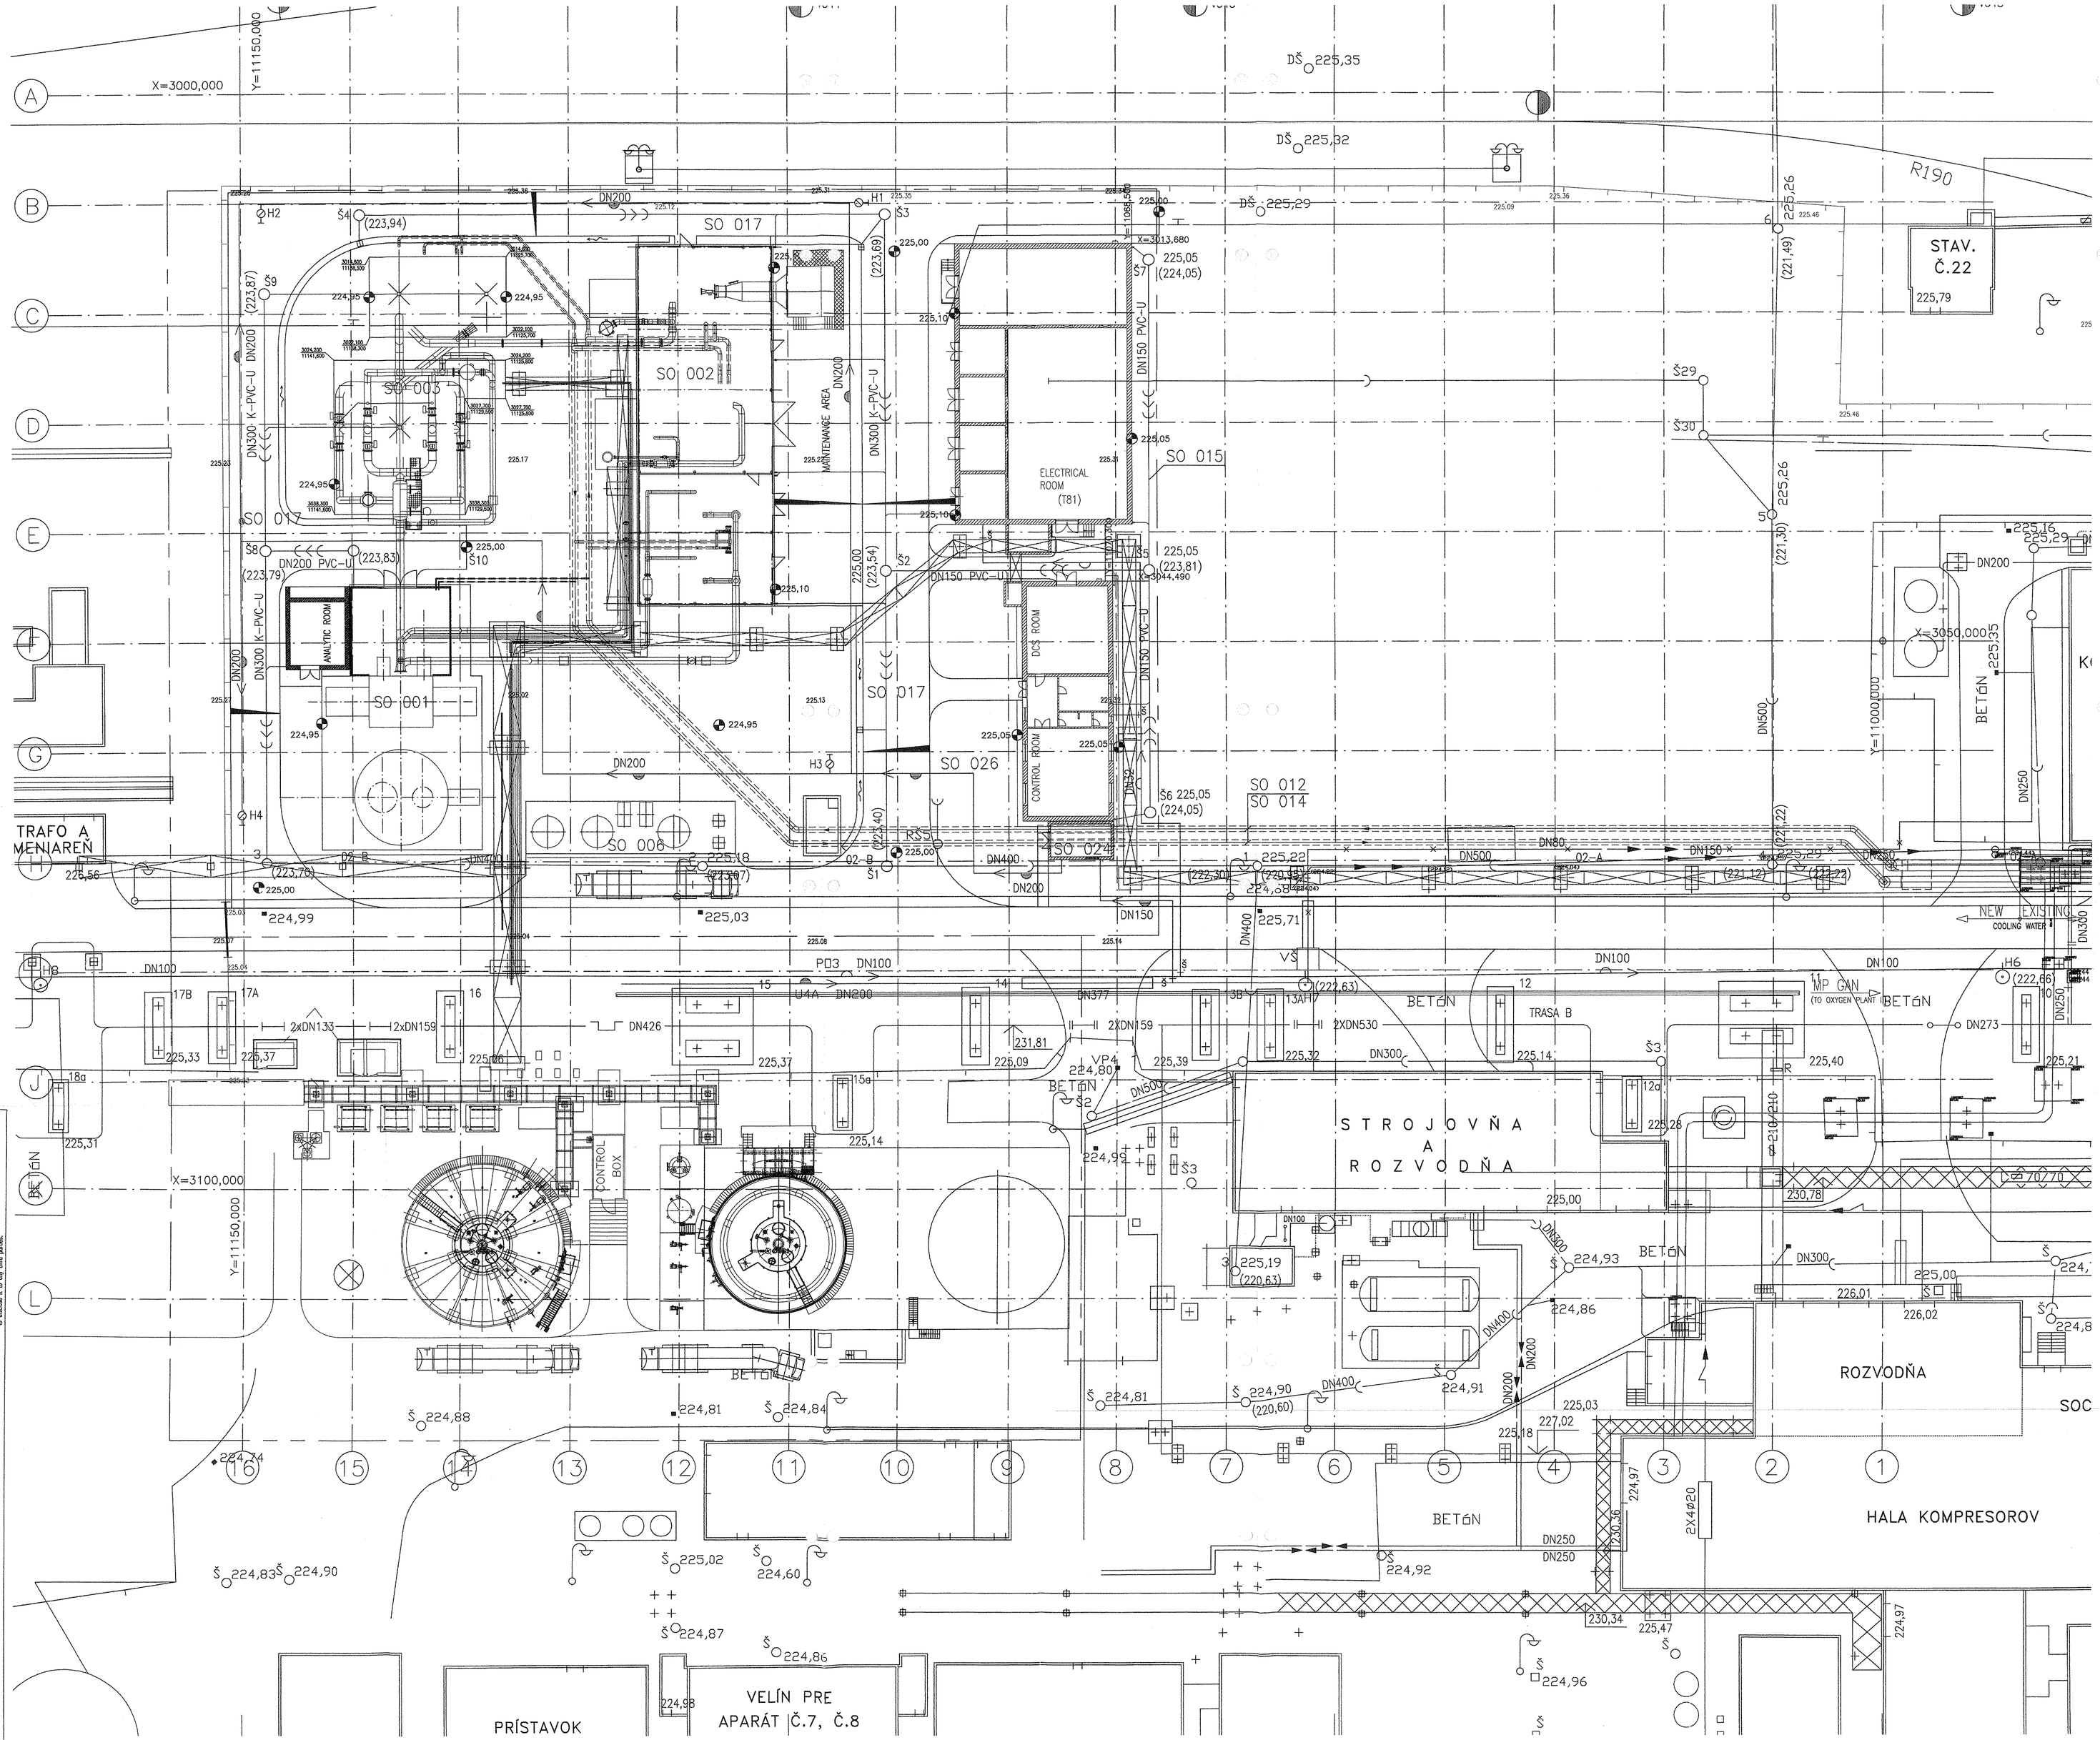
X=3000,000
Y=11150,000
SO 017
SO 002
SO 003
SO 001
SO 006
SO 026
SO 012
SO 014
SO 015
ELECTRICAL ROOM (T81)
DCS ROOM
CONTROL ROOM
ANALYTIC ROOM
MAINTENANCE AREA
TRAFO A MENIAREŇ
STAV. Č.22
225,79
BETÓN
TRASA B
STROJOVŇA A ROZVODŇA
ROZVODŇA
HALA KOMPRESOROV
PRÍSTAVOK
VELÍN PRE APARÁT Č.7, Č.8
CONTROL BOX
NEW EXISTING COOLING WATER
MP GAN (TO OXYGEN PLANT)
X=3013,680
X=3050,000
X=3100,000
Y=11150,000
Y=11000,000
DN200
DN150
DN400
DN500
DN250
DN300
DN100
DN273
2xDN133
2xDN159
DN426
DN377
2XDN159
2XDN530
2X4@20
DŠ 225,35
DŠ 225,32
DŠ 225,29
R190
225,26
225,46
225,16
225,29
225,55
225,21
225,40
225,28
225,14
225,09
225,12
225,31
225,36
225,37
225,33
225,56
225,18
225,22
225,03
225,71
225,47
225,96
225,92
225,91
225,86
225,93
225,81
225,84
225,88
225,83
225,87
225,90
225,60
225,63
225,69
225,54
225,40
225,44
225,49
225,30
225,12
225,10
225,00
224,95
224,99
224,94
224,92
224,91
224,87
224,86
224,84
224,83
224,81
224,80
224,74
224,60
224,96
224,97
224,98
231,81
230,78
230,34
230,16
227,02
226,01
226,02
225,19
225,05
225,02
225,18
225,13
225,27
225,17
225,15
225,08
225,04
225,01
225,00
224,93
224,90
224,88
224,87
224,86