KYSLÍKOVÝ APARÁT č.9

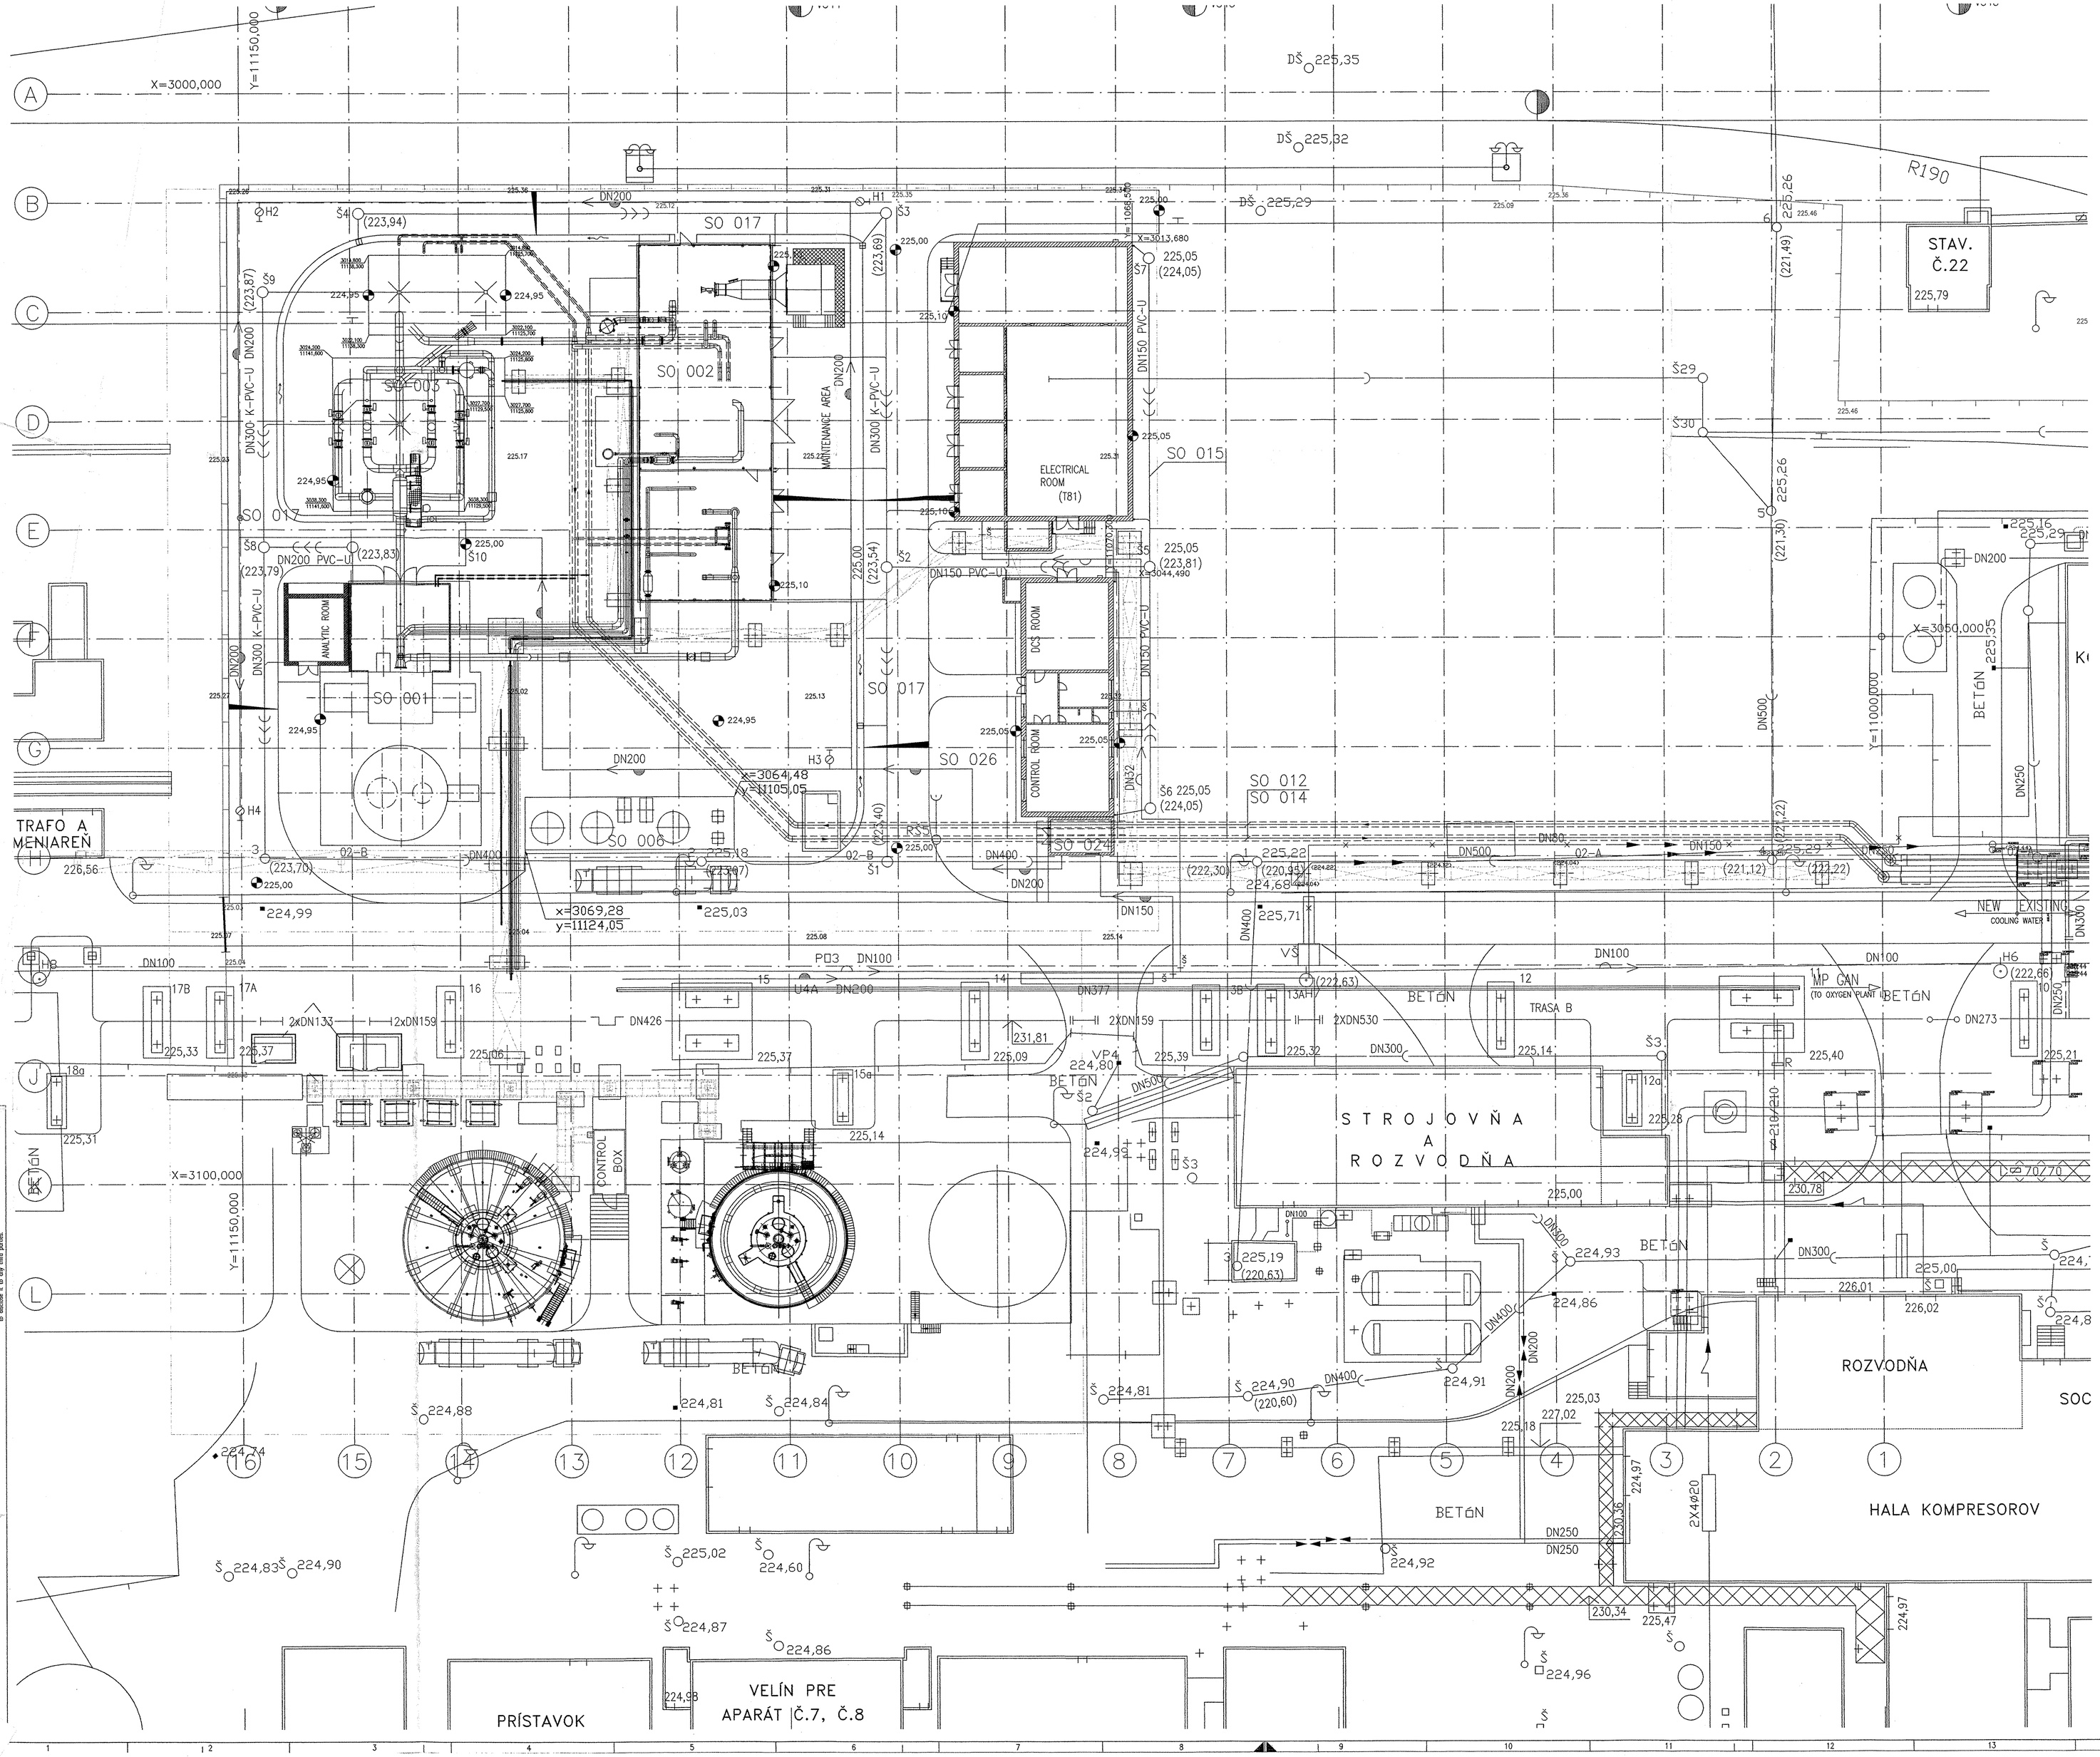
X=3000,000
Y=11150,000
SO 017
SO 002
SO 003
SO 001
SO 006
SO 015
SO 026
SO 012
SO 014
SO 024
ELECTRICAL ROOM (T81)
DCS ROOM
CONTROL ROOM
ANALYTIC ROOM
MAINTENANCE AREA
TRAFO A MENIAREŇ
STAV. Č.22
R190
x=3064,48
y=11105,05
x=3069,28
y=11124,05
x=3044,490
x=3013,680
x=3050,000
Y=11000,000
X=3100,000
Y=11150,000
STROJOVŇA A ROZVODŇA
ROZVODŇA
HALA KOMPRESOROV
VELÍN PRE APARÁT Č.7, Č.8
PRÍSTAVOK
TRASA B
BETÓN
MP CAN (TO OXYGEN PLANT)
NEW EXISTING COOLING WATER
CONTROL BOX
DN200 PVC-U
DN150 PVC-U
DN300 K-PVC-U
DN500
DN400
DN300
DN250
DN150
DN100
DN50
DN32
2xDN133
12xDN159
2xDN530
2xDN159
DN426
DN377
DN273
2X4Ø20
PO3 DN100
U4A DN200
VP4
VS
H1
H2
H3
H4
H5
H6
H8
Š1
Š2
Š3
Š4
Š5
Š6
Š7
Š8
Š9
Š10
Š29
Š30
DŠ 225,35
DŠ 225,32
DŠ 225,29
225,05 (224,05)
225,05 (223,81)
225,00 (223,54)
225,00 (223,69)
225,00 (223,87)
225,00 (223,79)
225,00 (223,83)
225,00 (223,94)
225,05 (224,05)
(222,63)
(222,30)
(221,49)
(221,30)
(221,12)
(222,22)
(220,94)
(220,63)
(220,60)
(223,70)
(223,97)
(223,40)
(223,18)
224,68
225,71
225,22
225,29
225,26
225,46
225,16
225,79
225,10
225,05
225,00
225,13
225,02
225,17
225,31
225,33
225,36
225,35
225,12
225,09
225,39
225,32
225,14
225,28
225,40
225,21
225,37
225,06
225,09
225,31
225,33
225,27
225,04
225,08
225,14
225,01
225,00
225,03
224,99
224,95
224,80
224,91
224,86
224,81
224,84
224,88
224,90
224,83
224,74
224,87
224,86
224,96
224,92
224,97
225,02
224,60
225,03
225,18
225,47
226,56
231,81
230,78
230,34
227,02
226,01
226,02
225,19
225,03
225,00
224,93
224,90
224,81
224,91
224,88
224,84
224,83
224,90