Z25 ks 1

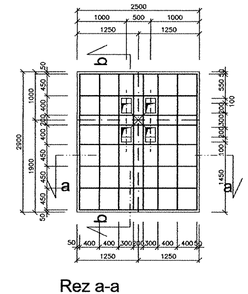

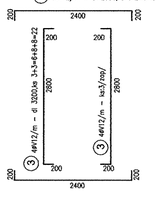

Rez b-b
Section b-b

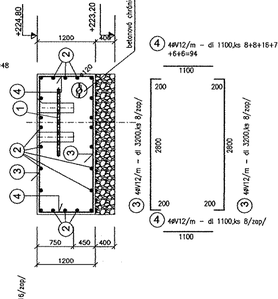

Z28

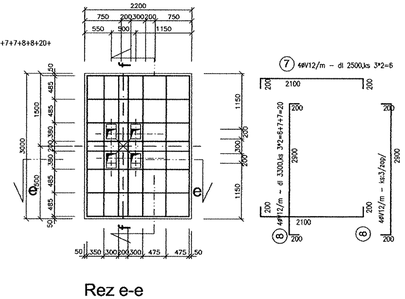

Rez f-f
Section f-f

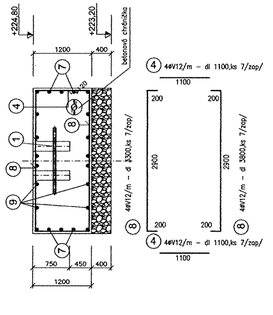

Z31 ks 1

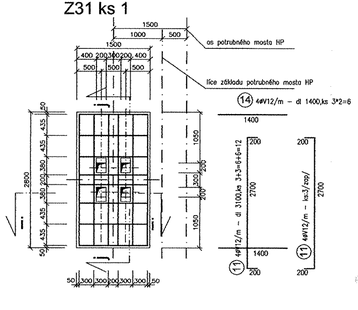

Rez j-j
Section j-j

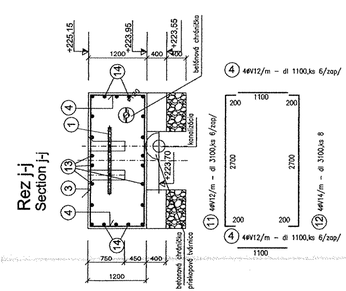

Rez a-a
Section a-a

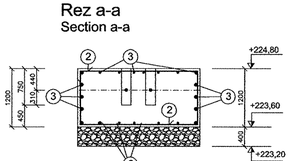

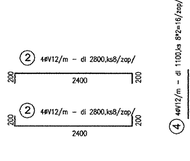

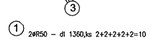

Rez e-e
Section e-e

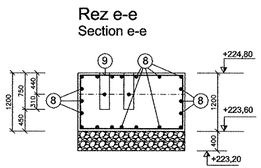

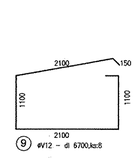

Rez i-i
Section i-i

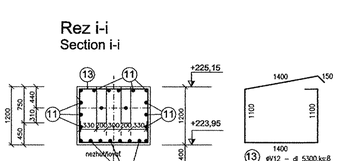

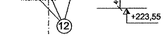

Výkaz výstuže
Armature specification

č.pol.	ø	dĺžka m	ks	Dĺžka celkom 10425/V		10505/R
				V12	V14	R50
1	R50	1,360	10			13,60
2	V12	2,800	48	134,40		
3	V12	3,300	22	72,60		
4	V12	1,100	94	103,40		
5	V12	2,900	22	63,80		
6	V12	3,00	24	72,00		
7	V12	2,500	6	15,00		
8	V12	3,300	20	66,00		
9	V12	6,700	8	53,60		
10	V12	3,400	22	74,80		
11	V12	3,100	12	37,20		
12	V14	3,100	8		24,80	
13	V12	5,300	8	42,40		
14	V12	1,400	6	8,40		
		CELKOM bm		741,40	24,80	13,60
		kg/bm		0,888	1,208	15,42
		CELKOM KG		658,40	30,00	209,72

Z27 ks 1

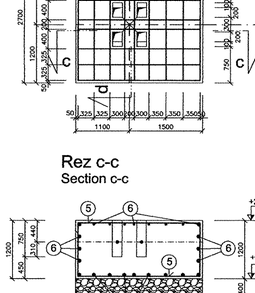

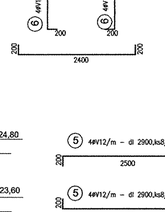

Rez d-d
Section d-d

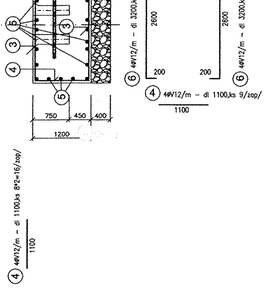

Z30 ks 1

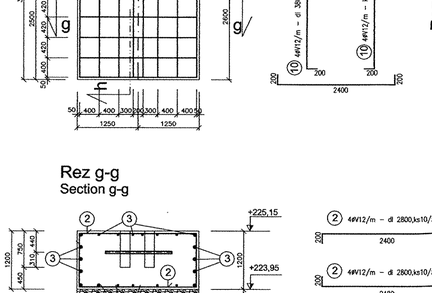

Rez h-h
Section h-h

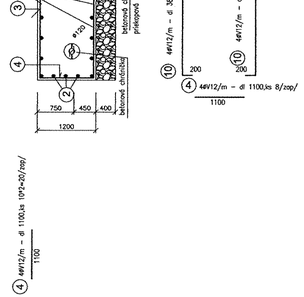

Rez c-c
Section c-c

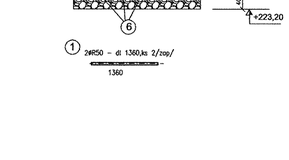

Rez g-g
Section g-g

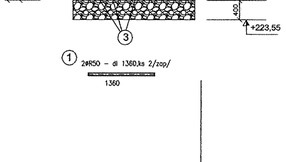

Betón B20
Ocel 10425/V/
Ocel 10505/R/

PRE ÚČELY ZHOTOVENIA

FREIGABE
FOR CONSTRUCTION
Re 12.08.05

±0,000=225,150m.n.m
SPRACOVANÉ POD ZÁKAZKOVÝM ČÍSLOM:158/2004/SO/

4

AIR LIQUIDE	Date : 08/2005	REV A	Name : ING.SMUTEĽOVÁ	Checked: ING.RAČEK	History file: PROJECT-PIPE
Air Liquide ACS GmbH	Job code:		Reference: ASU No.9 KOSICE		Scale 1:50,20 / Original format DIN A2
Replaces: 79_-_-_-_ / Replaced by: 79_-_-_-_	Title: KÁBELOVÝ MOST/CABLE BRIDGE ZÁKLADY/FOUNDATION Z25,27,28,30,31			Sheet: -_-_- of -_-_- Sheets	Drawing No.: 792.88021 / Rev. A