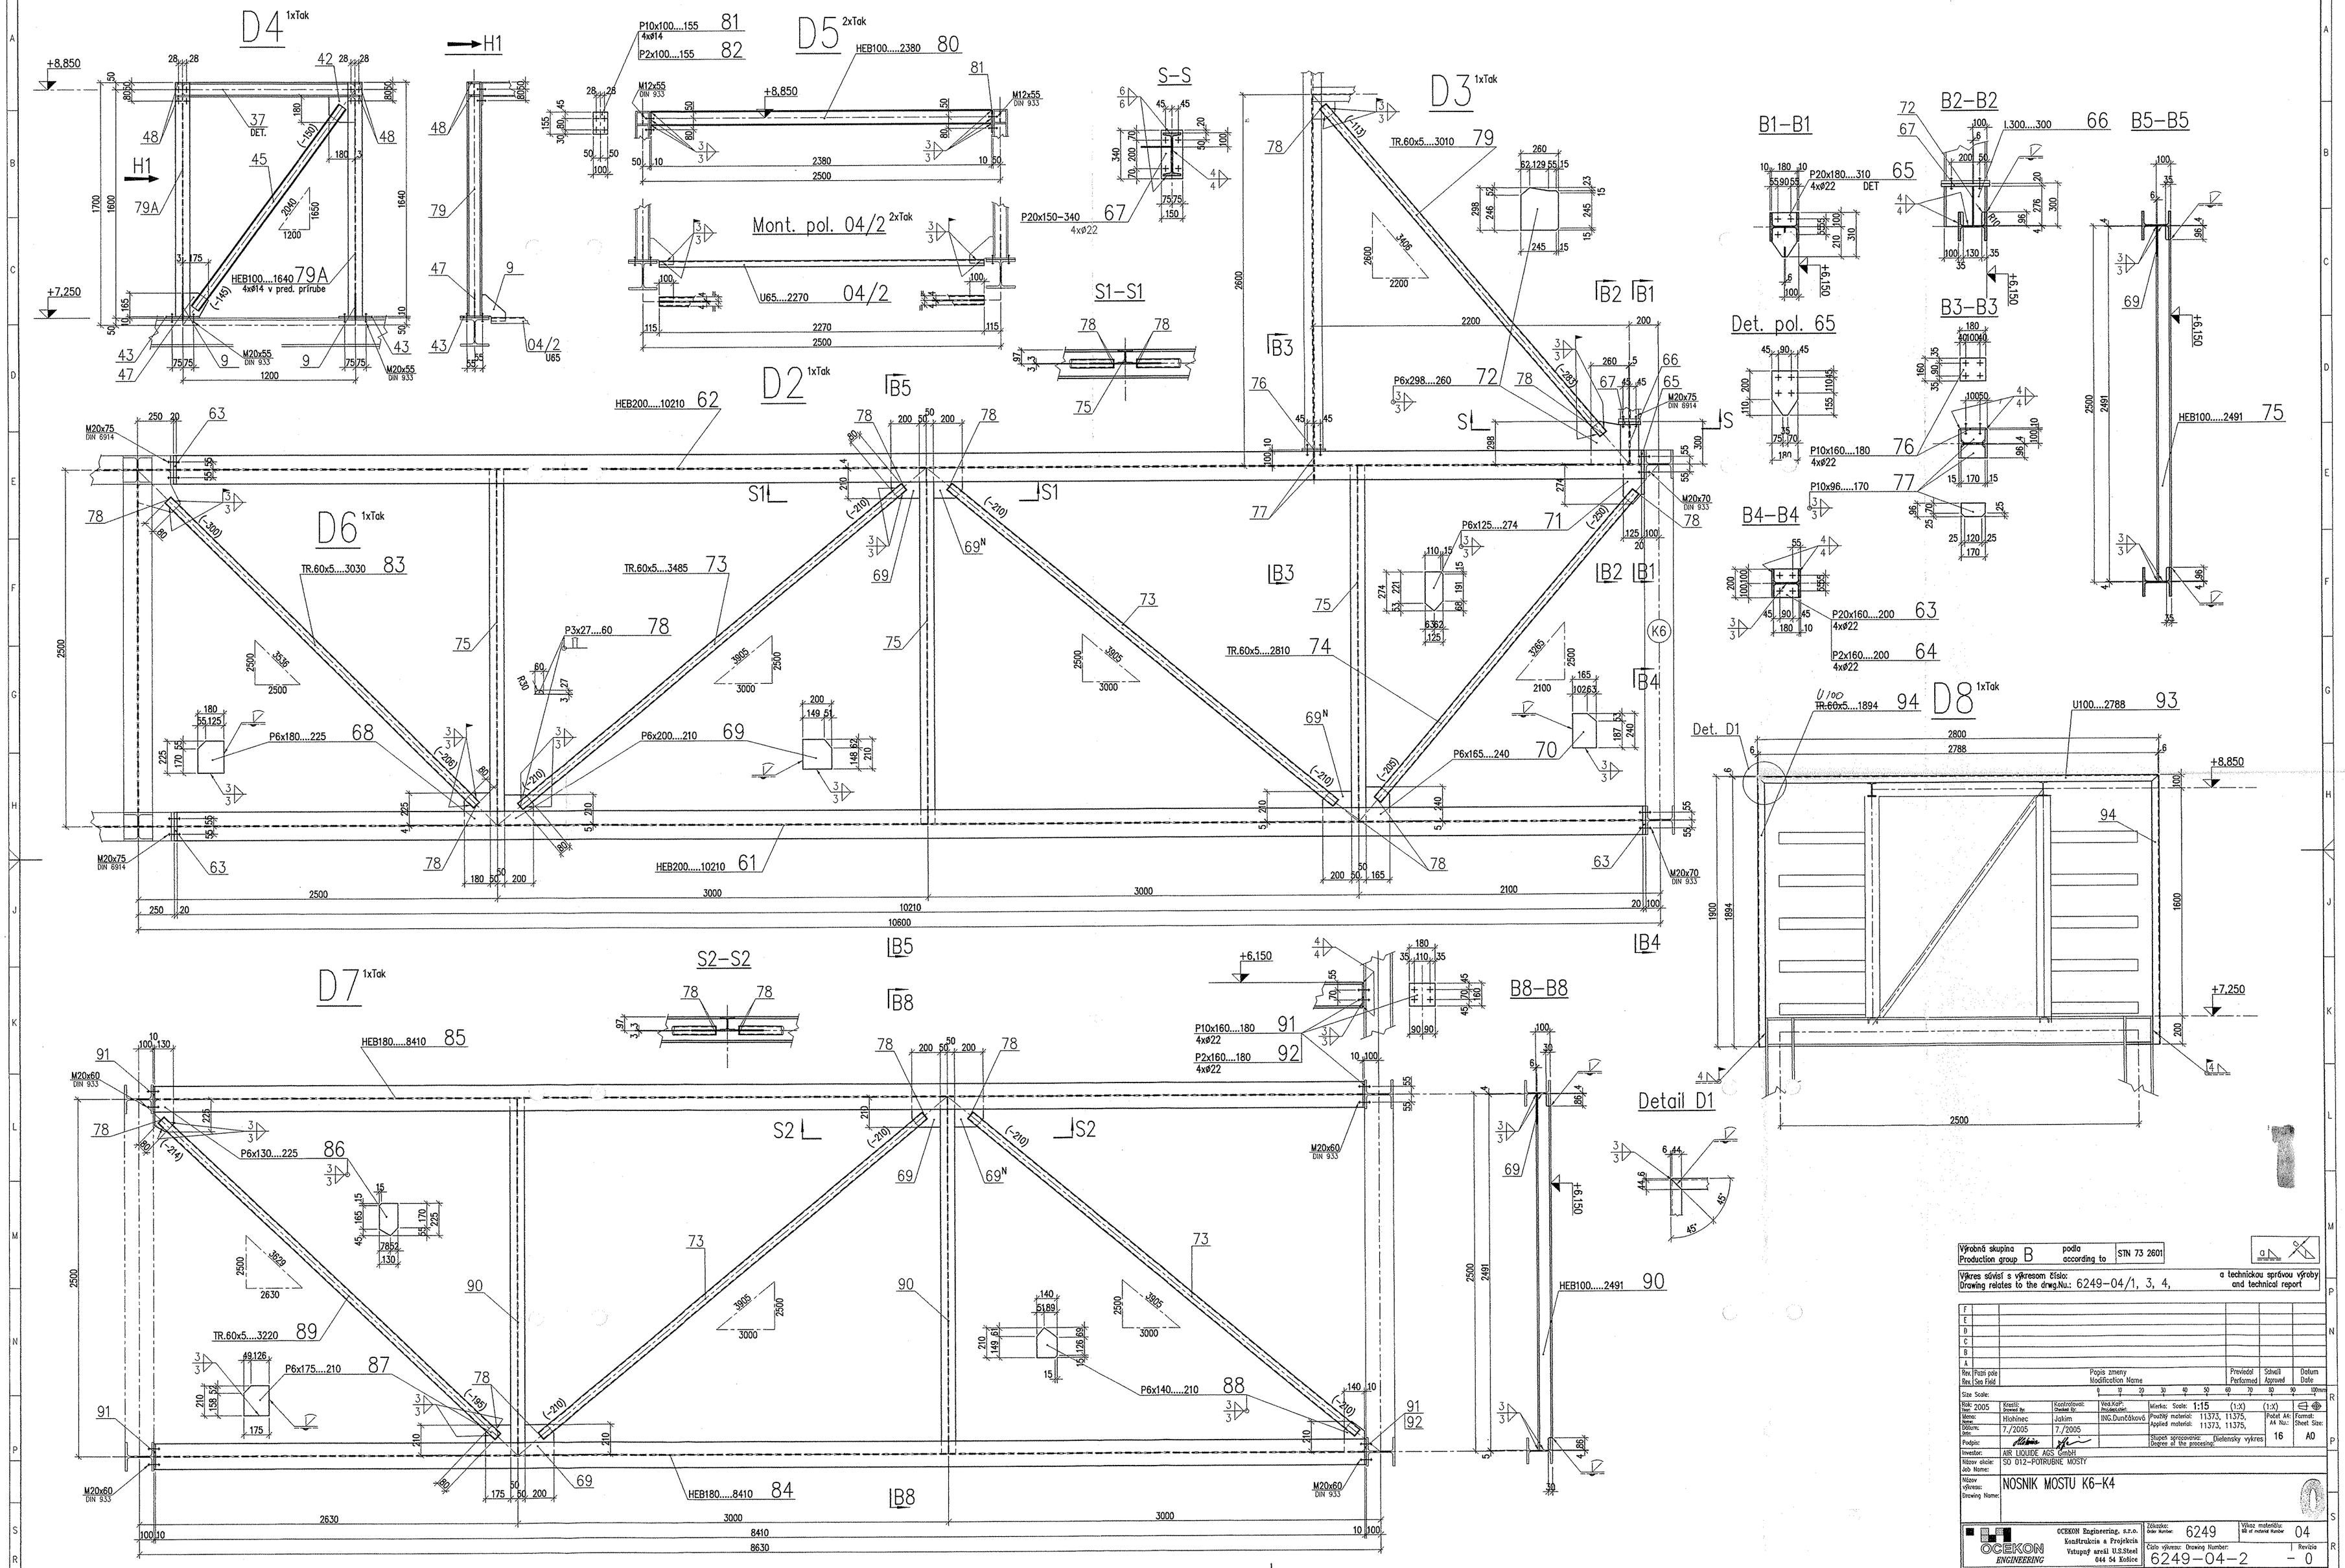
D4 1xTak
D5 2xTak
D3 1xTak
D2 1xTak
D6 1xTak
D7 1xTak
D8 1xTak
Mont. pol. 04/2 2xTak
S-S
S1-S1
S2-S2
B1-B1
B2-B2
B3-B3
B4-B4
B5-B5
B8-B8
Det. pol. 65
Detail D1
HEB100....1640 4xø14 v pred. prírube
P10x100....155 4xø14
P2x100....155
HEB100....2380
U65....2270
P20x150-340 4xø22
TR.60x5....3010
P6x298....260
P6x125....274
P20x180....310 4xø22
P10x160....180 4xø22
P10x96....170
P20x160....200 4xø22
P2x160....200 4xø22
HEB200....10210
TR.60x5....3030
TR.60x5....3485
P3x27....60
P6x180....225
P6x200....210
TR.60x5....2810
P6x165....240
TR.60x5....1894
U100....2788
HEB180....8410
P6x130....225
TR.60x5....3220
P6x175....210
P6x140....210
HEB100....2491
NOSNIK MOSTU K6-K4
OCEKON ENGINEERING
Výrobná skupina Production group B podľa according to STN 73 2601
Výkres súvisí s výkresom číslo: Drawing relates to the drwg.No.: 6249-04/1, 3, 4,
a technickou správou výroby and technical report
Rok: 2005 Year
Kreslil: Drawed by: Hrehinec
Kontroloval: Checked by: Jaskim
Ved.KaP: Projectleiter: ING.Durnčáková
Mierka: Scale: 1:15 (1:X) (1:X)
Použitý materiál: Applied material: 11373, 11375, 11373, 11375,
Dátum: Date: 7./2005 7./2005
Podpis:
Stupeň spracovania: Degree of the processing: Dielenský výkres
Počet A4: A4 No.: 16
Formát: Sheet Size: A0
Investor: AIR LIQUIDE AGS GmbH
Názov akcie: Job Name: SO 012-POTRUBNE MOSTY
Názov výkresu: Drawing Name: NOSNIK MOSTU K6-K4
OCEKON Engineering, s.r.o. Konštrukcia a Projekcia Vstupný areál U.S.Steel 044 54 Košice
Číslo výkresu: Drawing Number: 6249-04-2
Číslo: Order Number: 6249
Výkres materiálu: Bill of material Number: 04
Revízia - 0
CAD File: File 6249-04-1_0.dwg
Všetky práva z použitia tohto výkresu patria. All rights reserved.