



POHLAD C - C

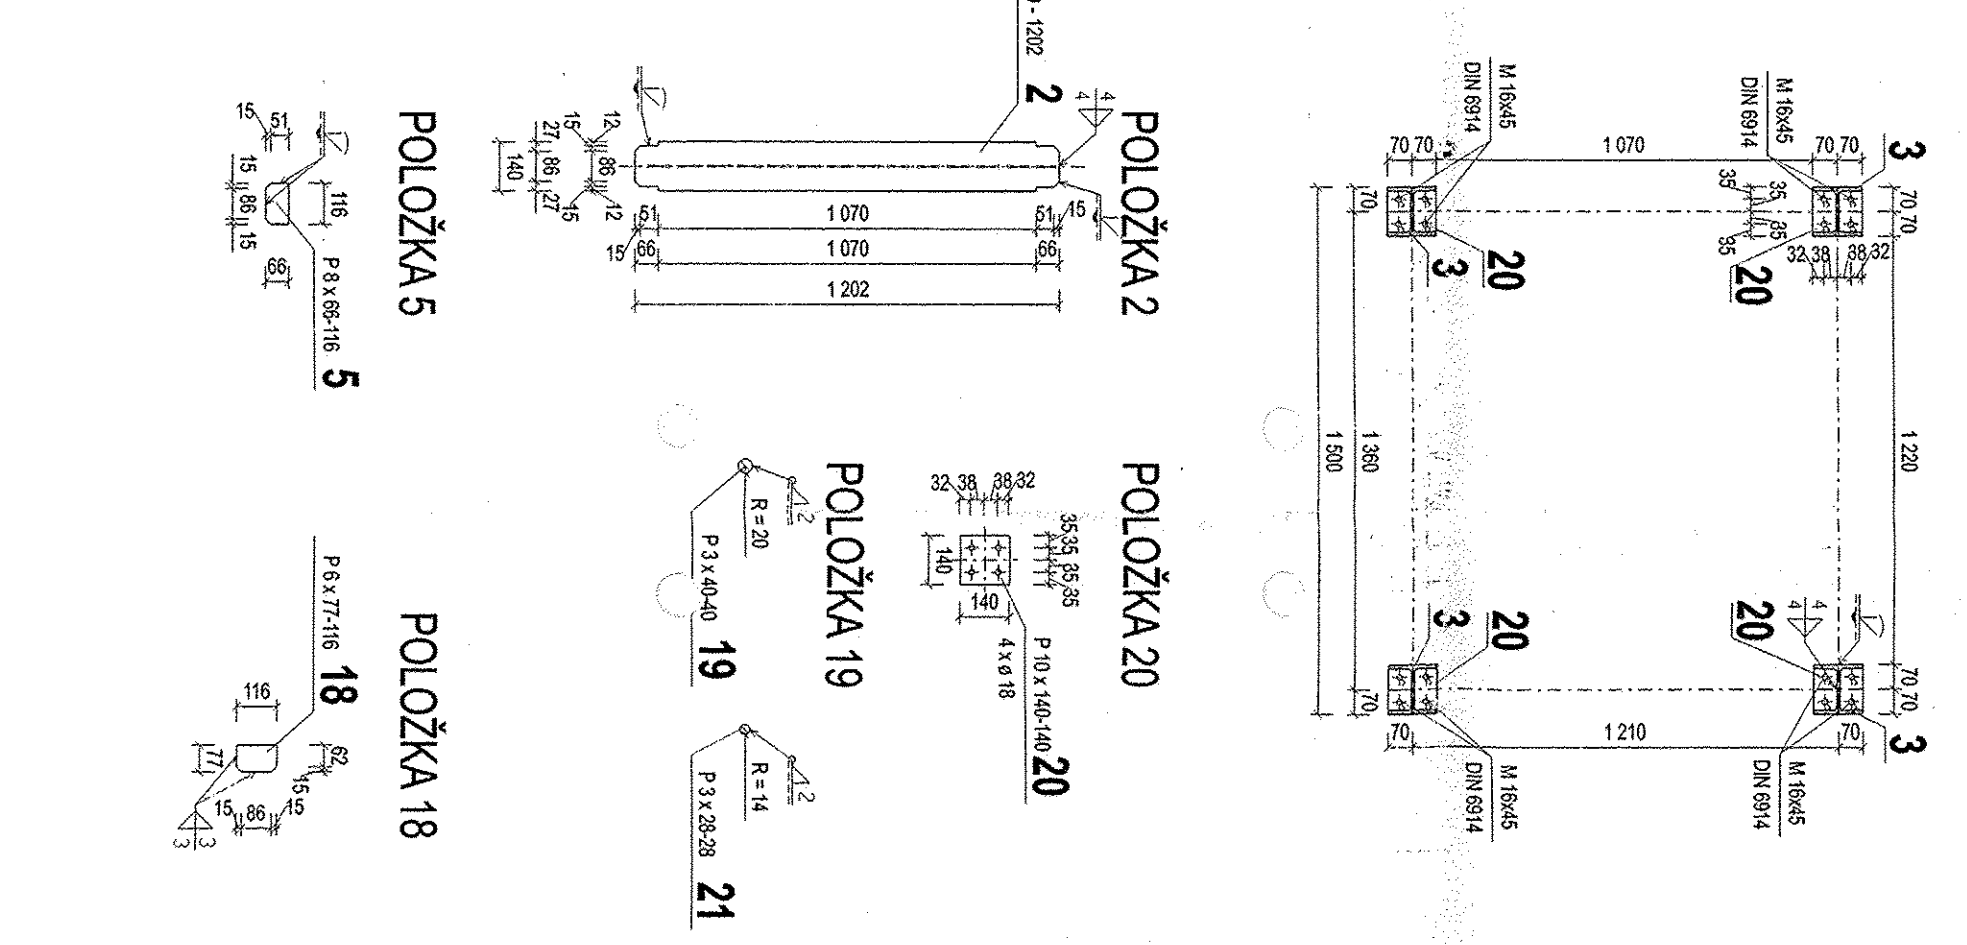

POLOŽKA 19

POLOŽKA 18

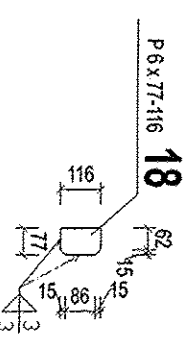

A TECHNICKOU SPRÁVOU VÝROB
AND TECHNICAL REPORT

VŠETKY NEOZNAČENÉ ZVARY SÚ KÚTOVÉ ZVARY VÝŠKY 4

POZNÁMKY:

[illegible]