






POHLAD F - F

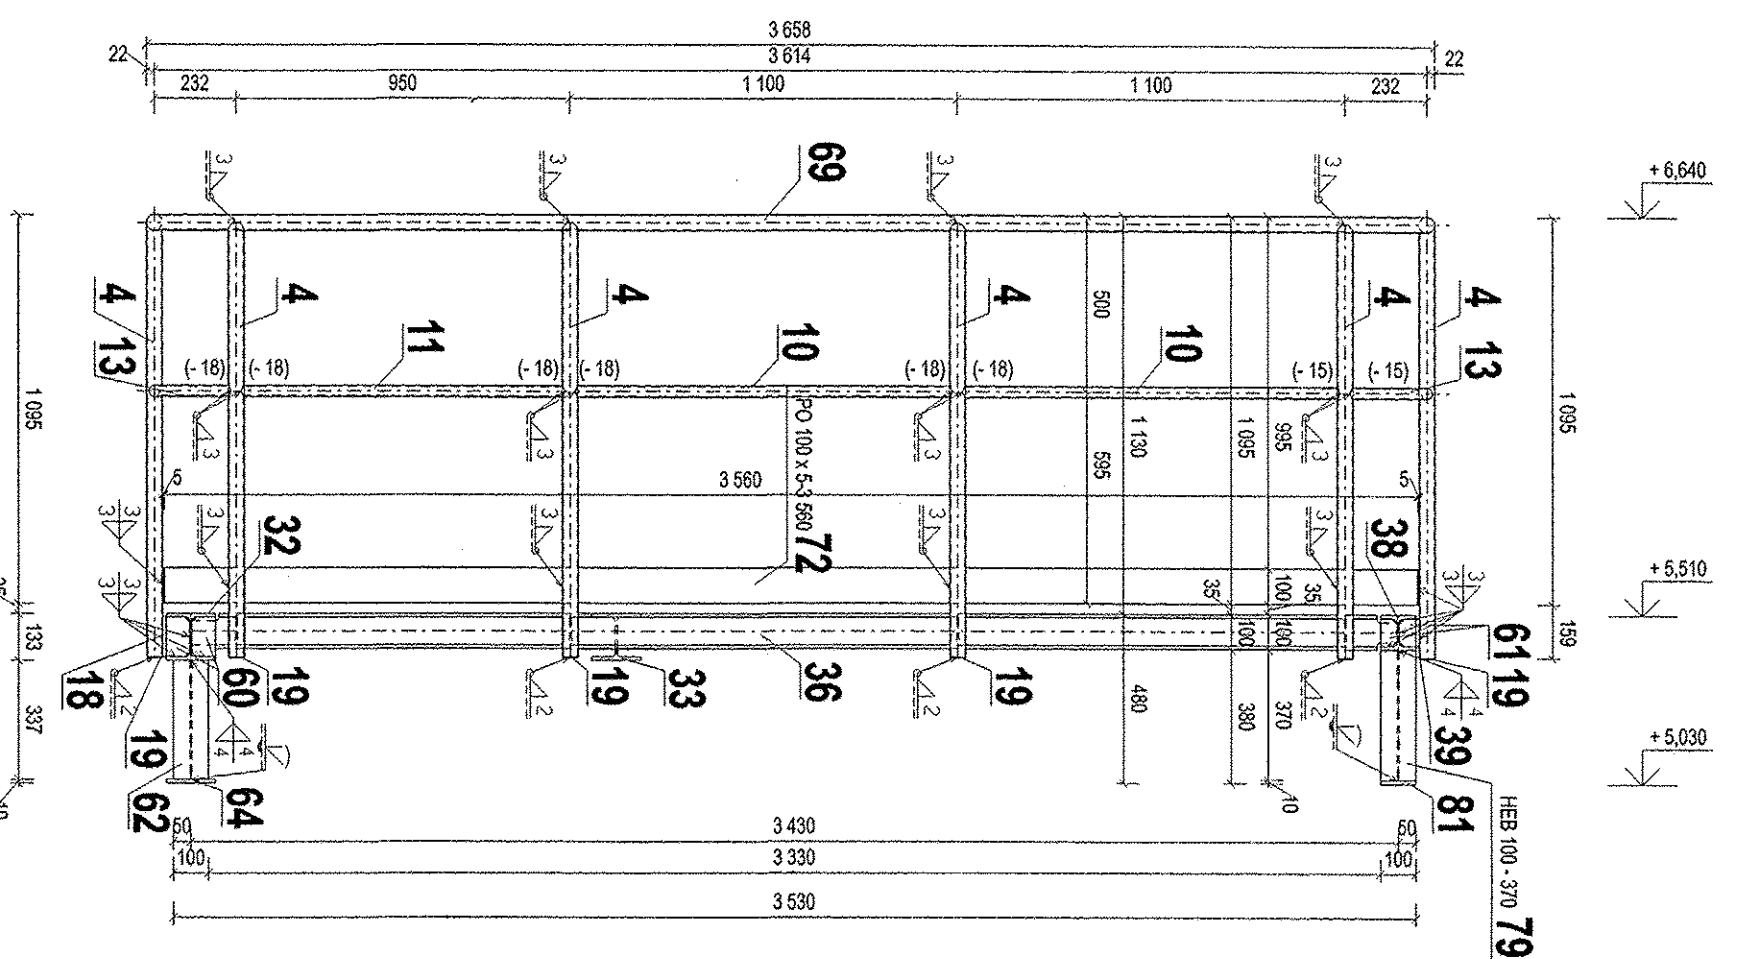

REZ E - E

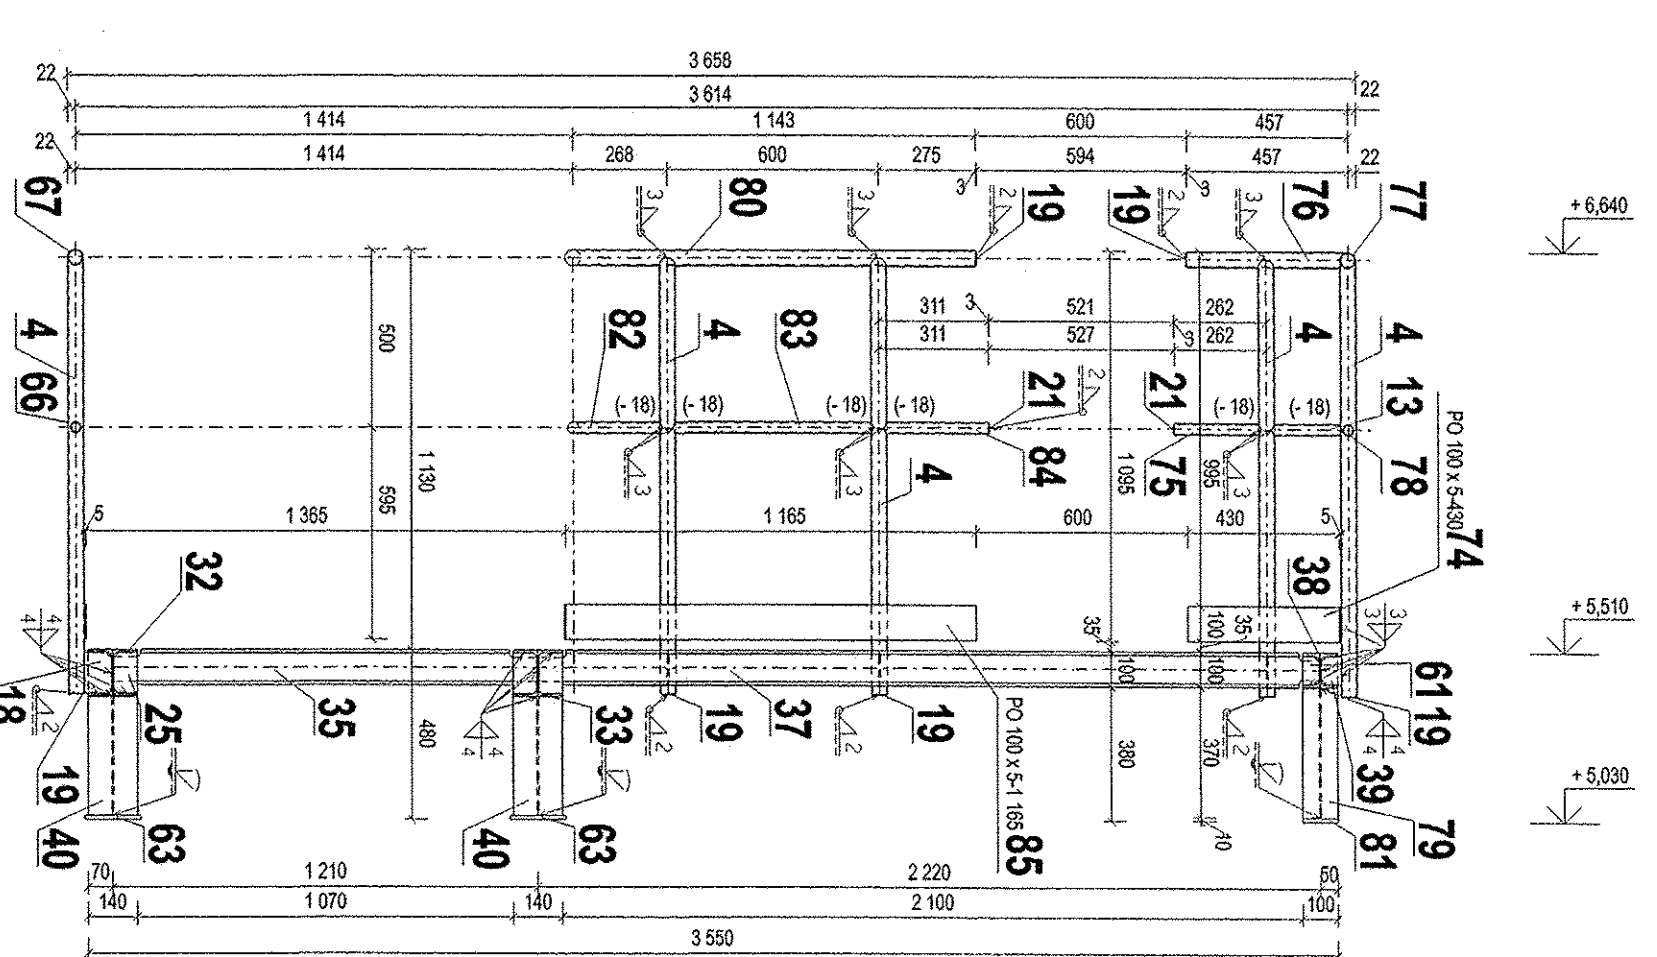



REZ H-H

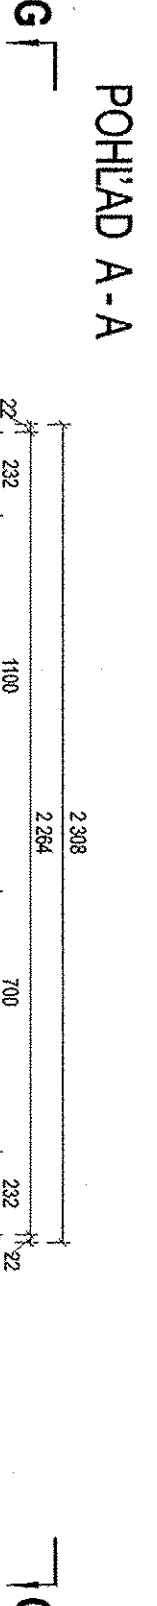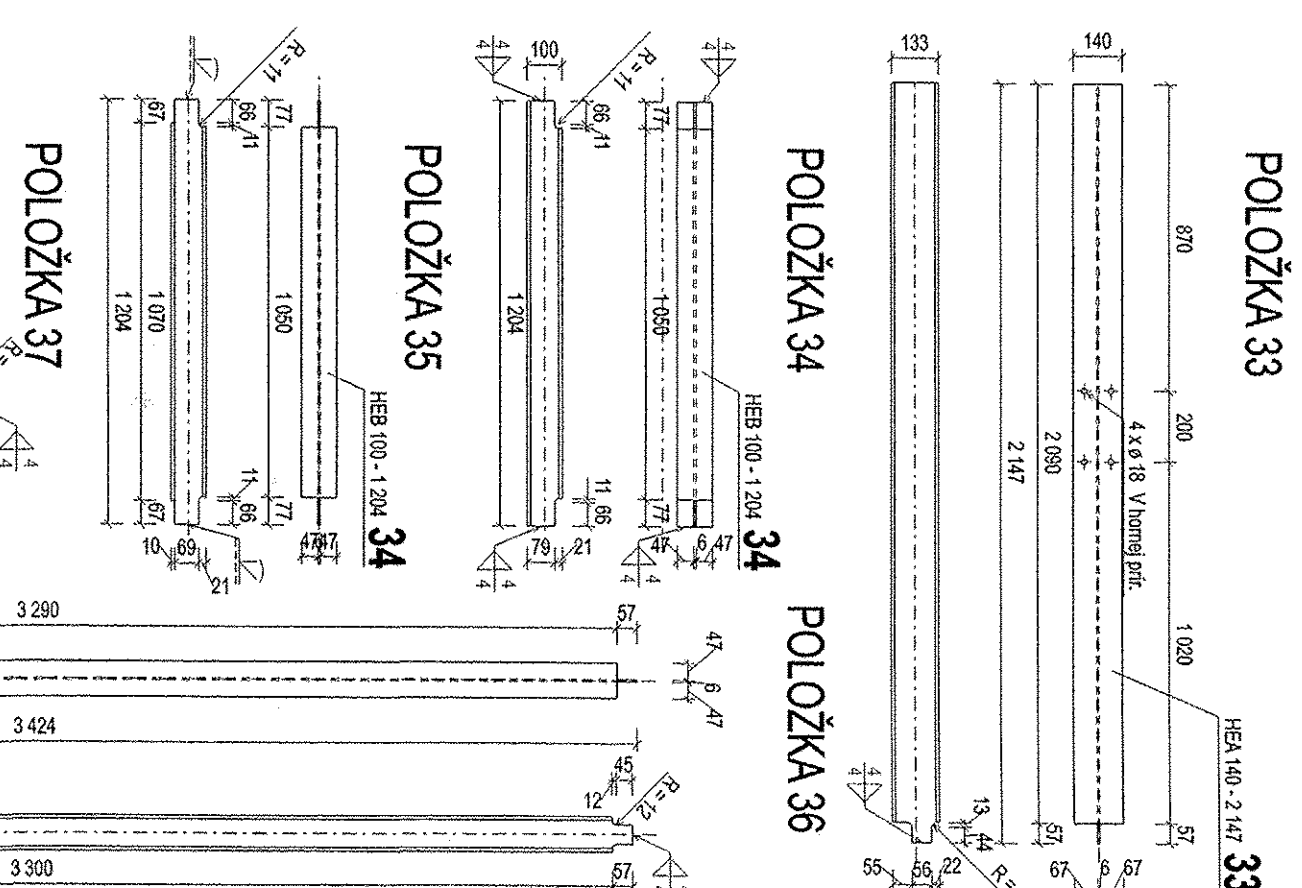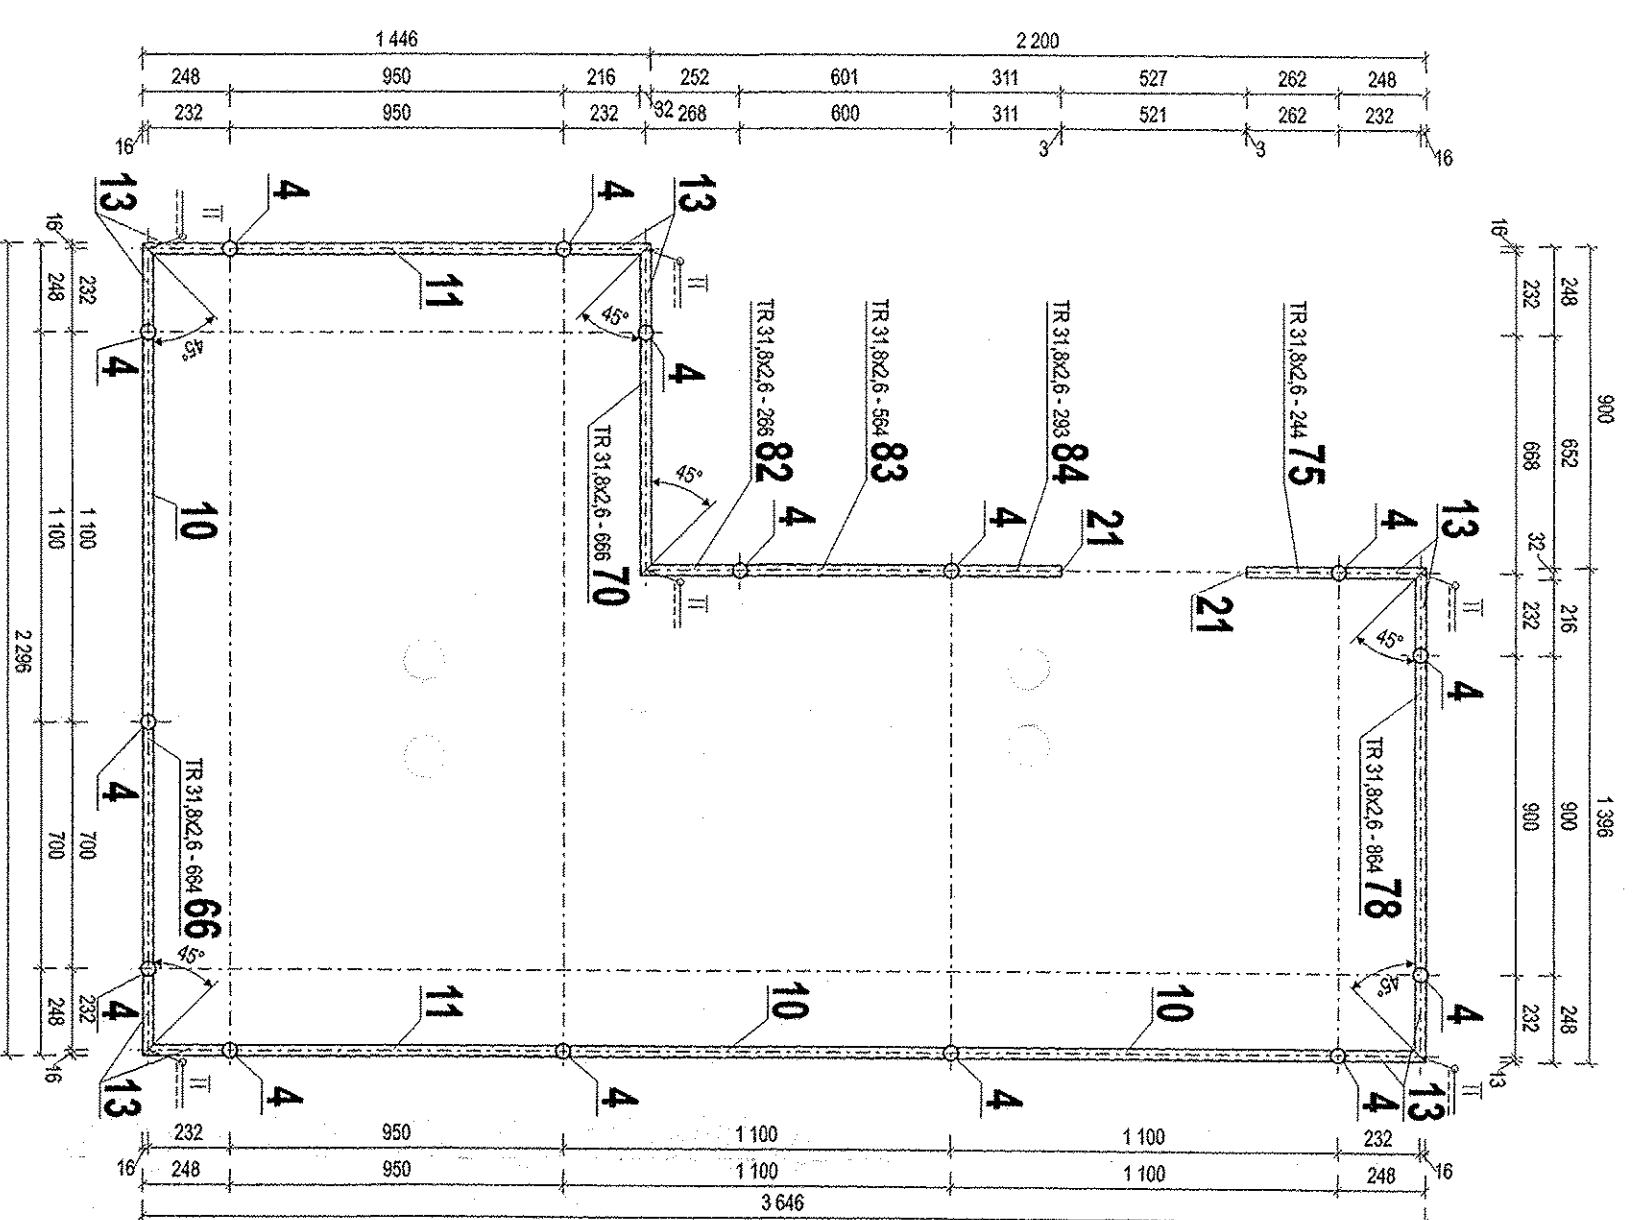


POHL'AD G - G






REZ 1-1

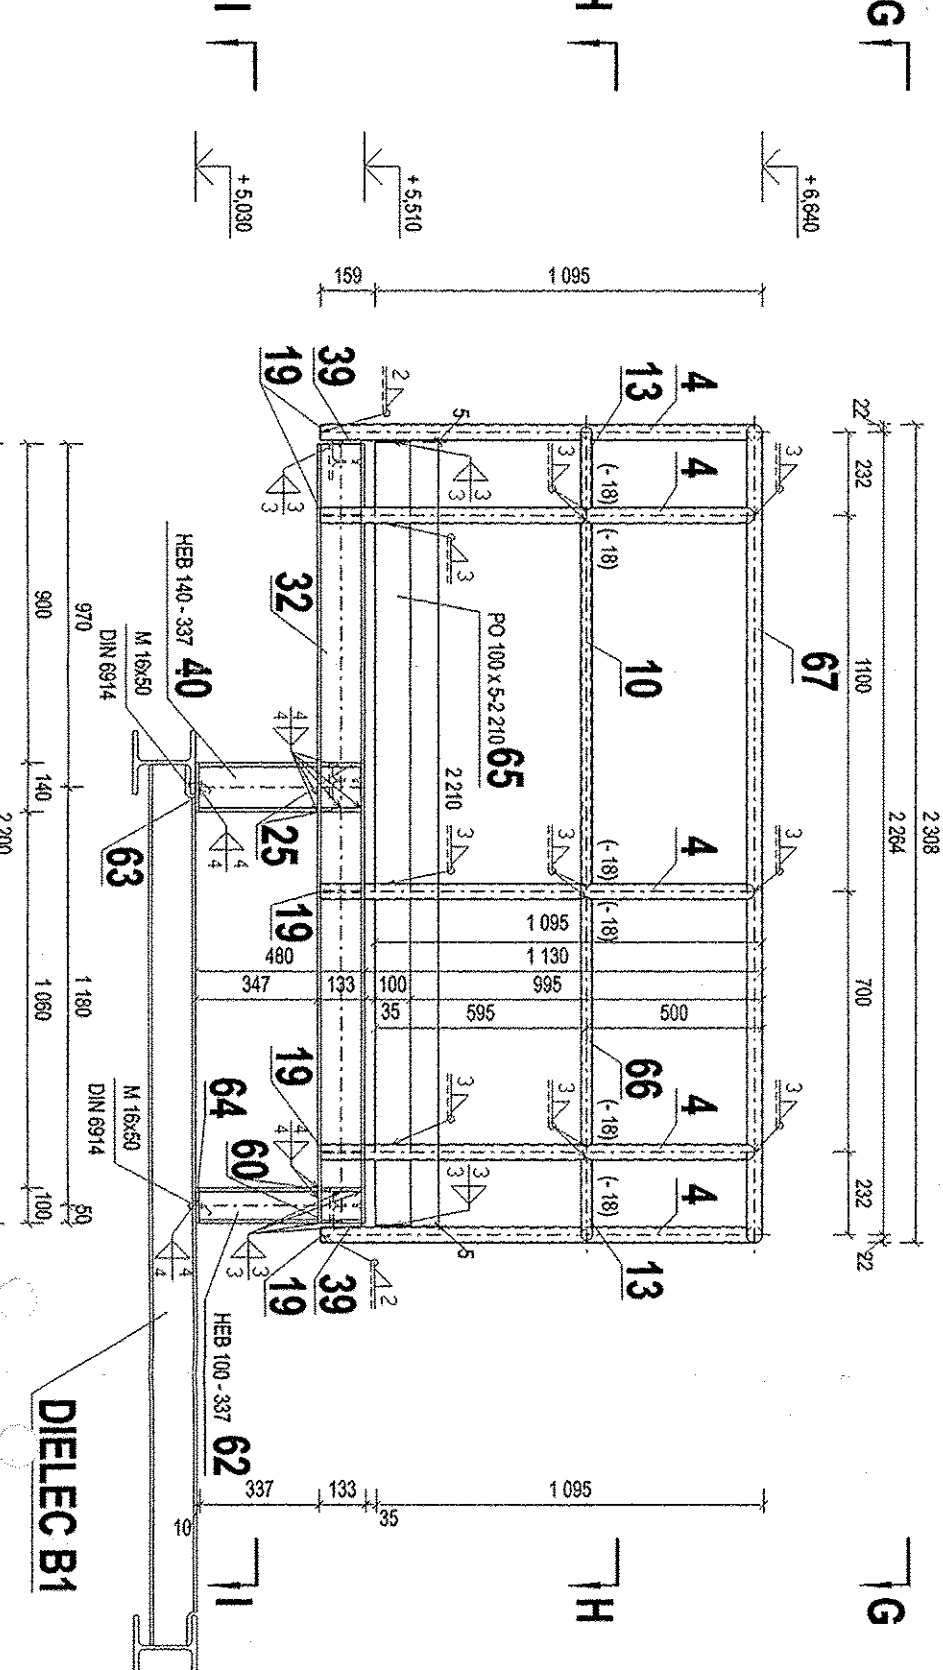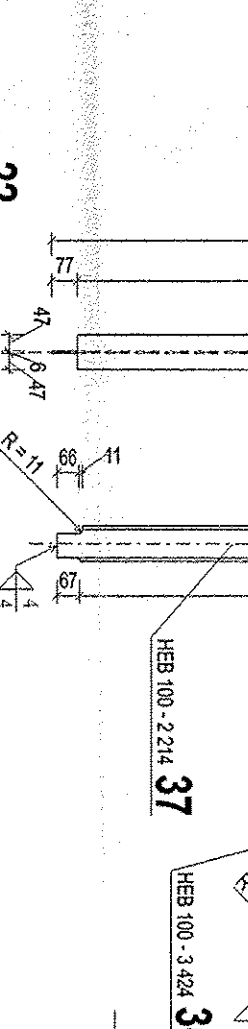

REZ D - D

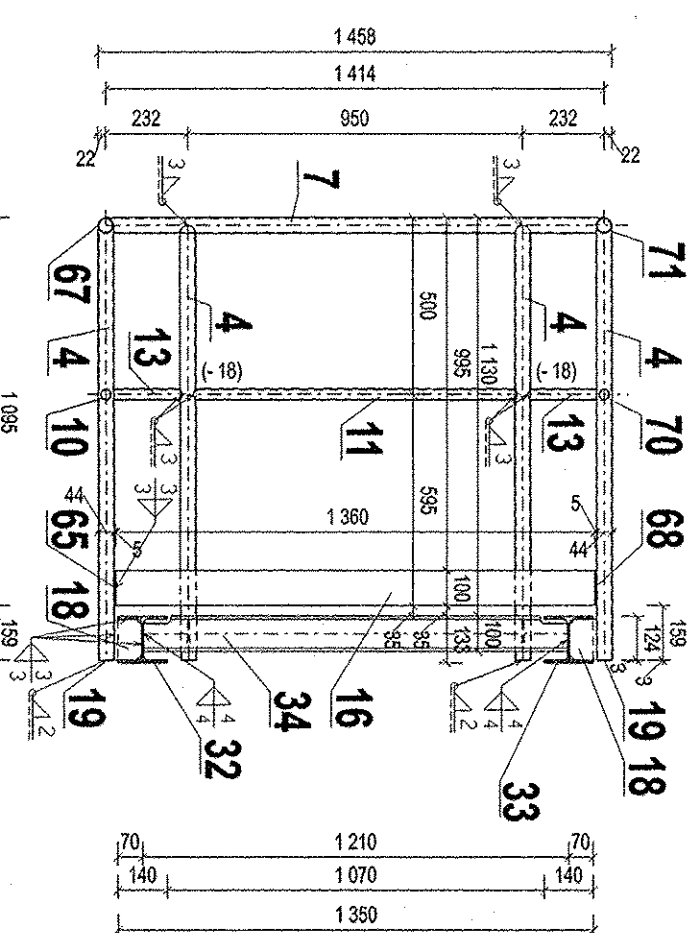

REF C-C

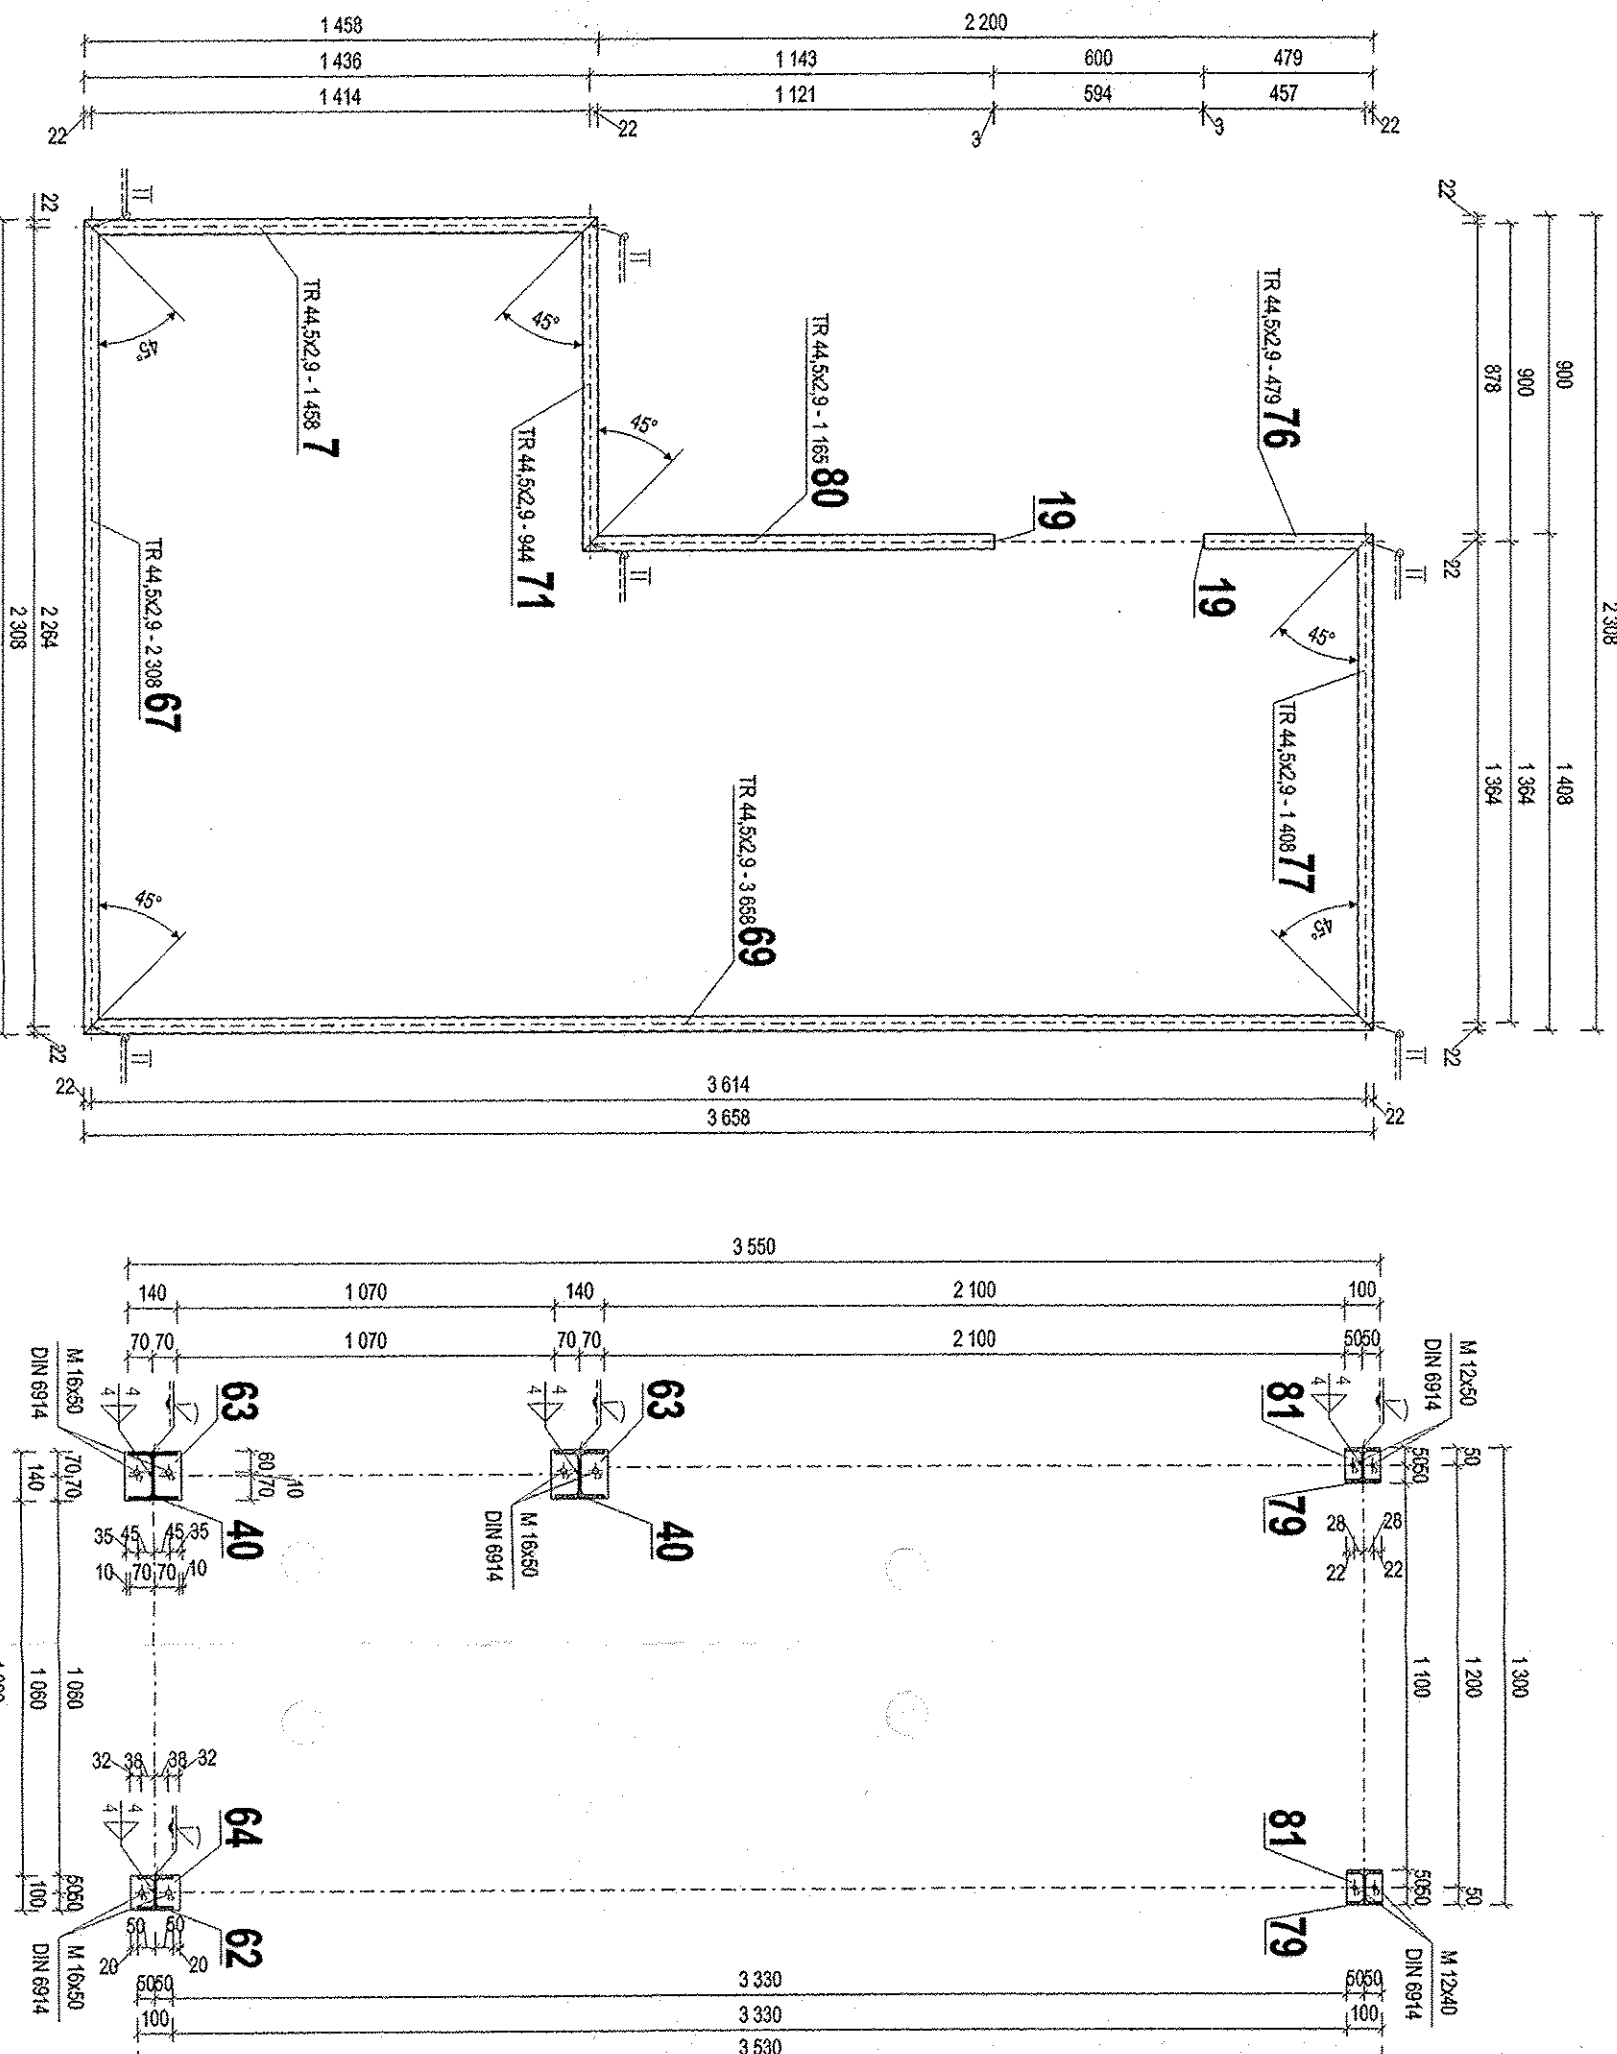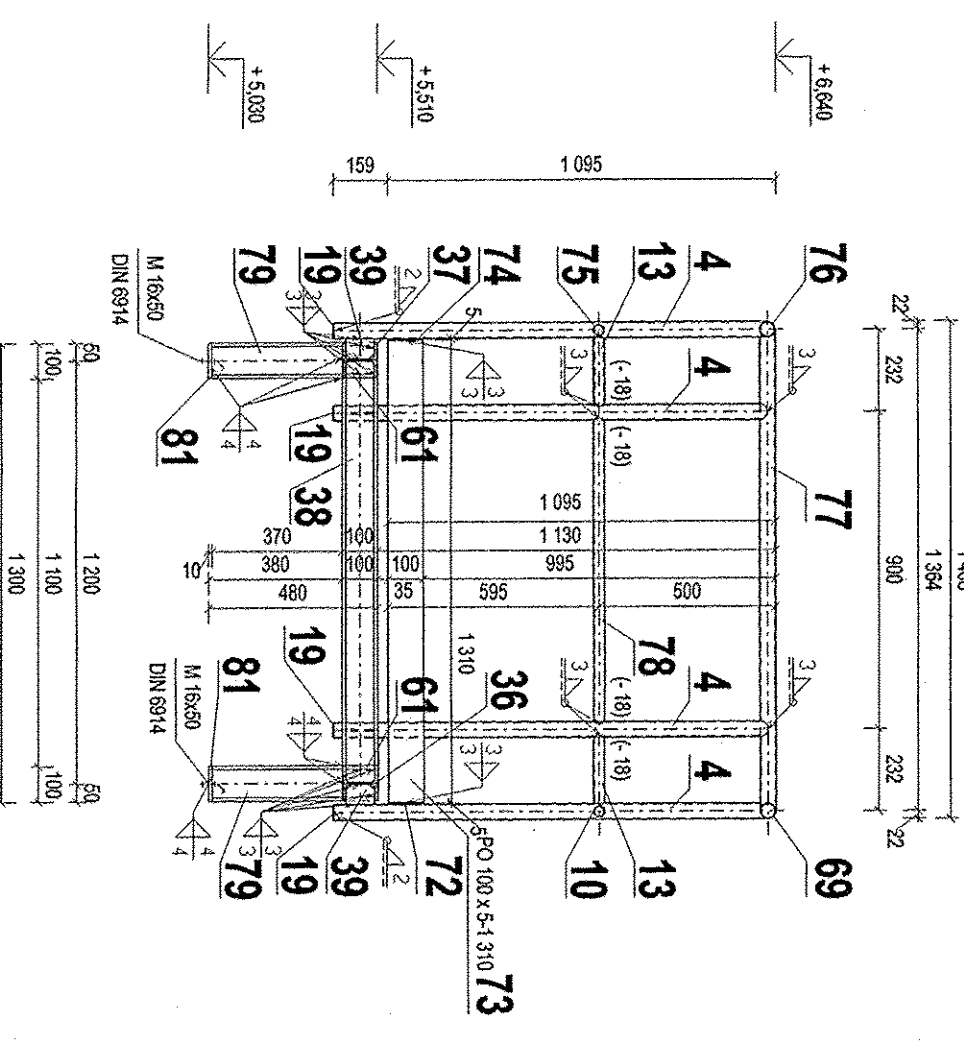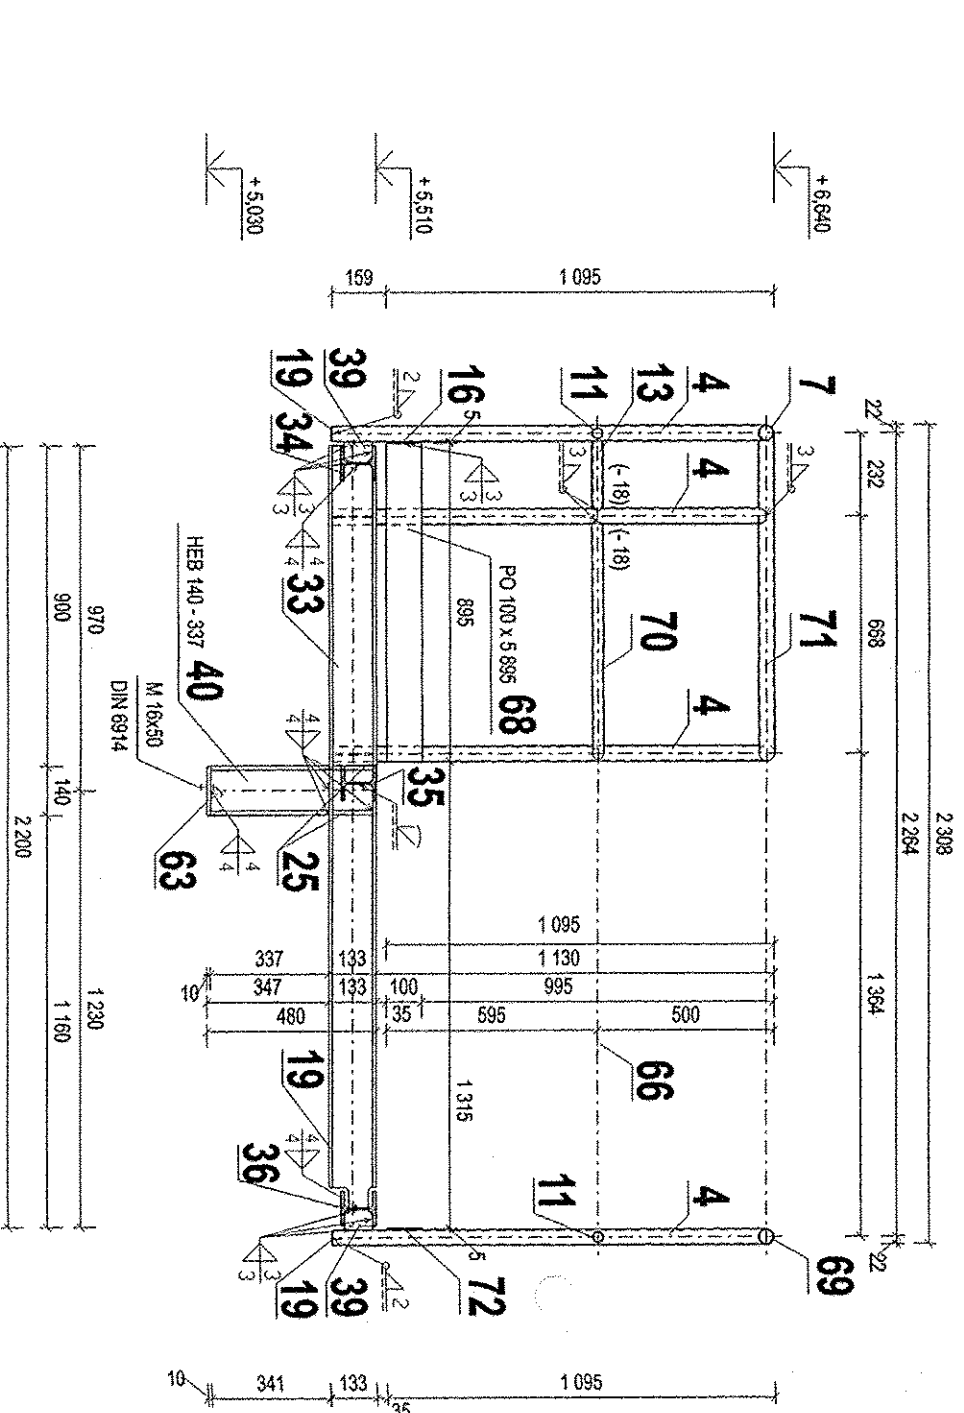

POZNÁMKY:


WYKRESA SKUPINA	PODLA	STN 73 2
PRODUCTION GROUP B	ACCORDING TO	

WYKRES SOWISI S WYKRESON CISOLO: 6249 - 05-01, 6249
DRAWING RELATES TO THE DRAWING NO.:

2 A TECHNICKOU SPRÁVOU VÝROBY
AND TECHNICAL REPORT

[illegible]

Název zboží Jed. Měření	KYSLIKOVÝ VÁPENATÝ ŠKALUD
Název Výrobce Dovozce / Náměk	POTRUBNÝ MOST PLOŠINA + 5,510

 OCEKON ENGINEERING		OCEKON Engineering s.r.o. Koc Zvezda a Popelka Vozanyi 202/II, 5. Stred 041 54 Kocova
Ziadaci 100 rokov	Viazavacie 100 rokov	05
Edu vykaz 6249-05-03	Opravny Number	Rada 0