# AA1 - 3xTAK

Rez C-C




Rez D-D




Rez E-E

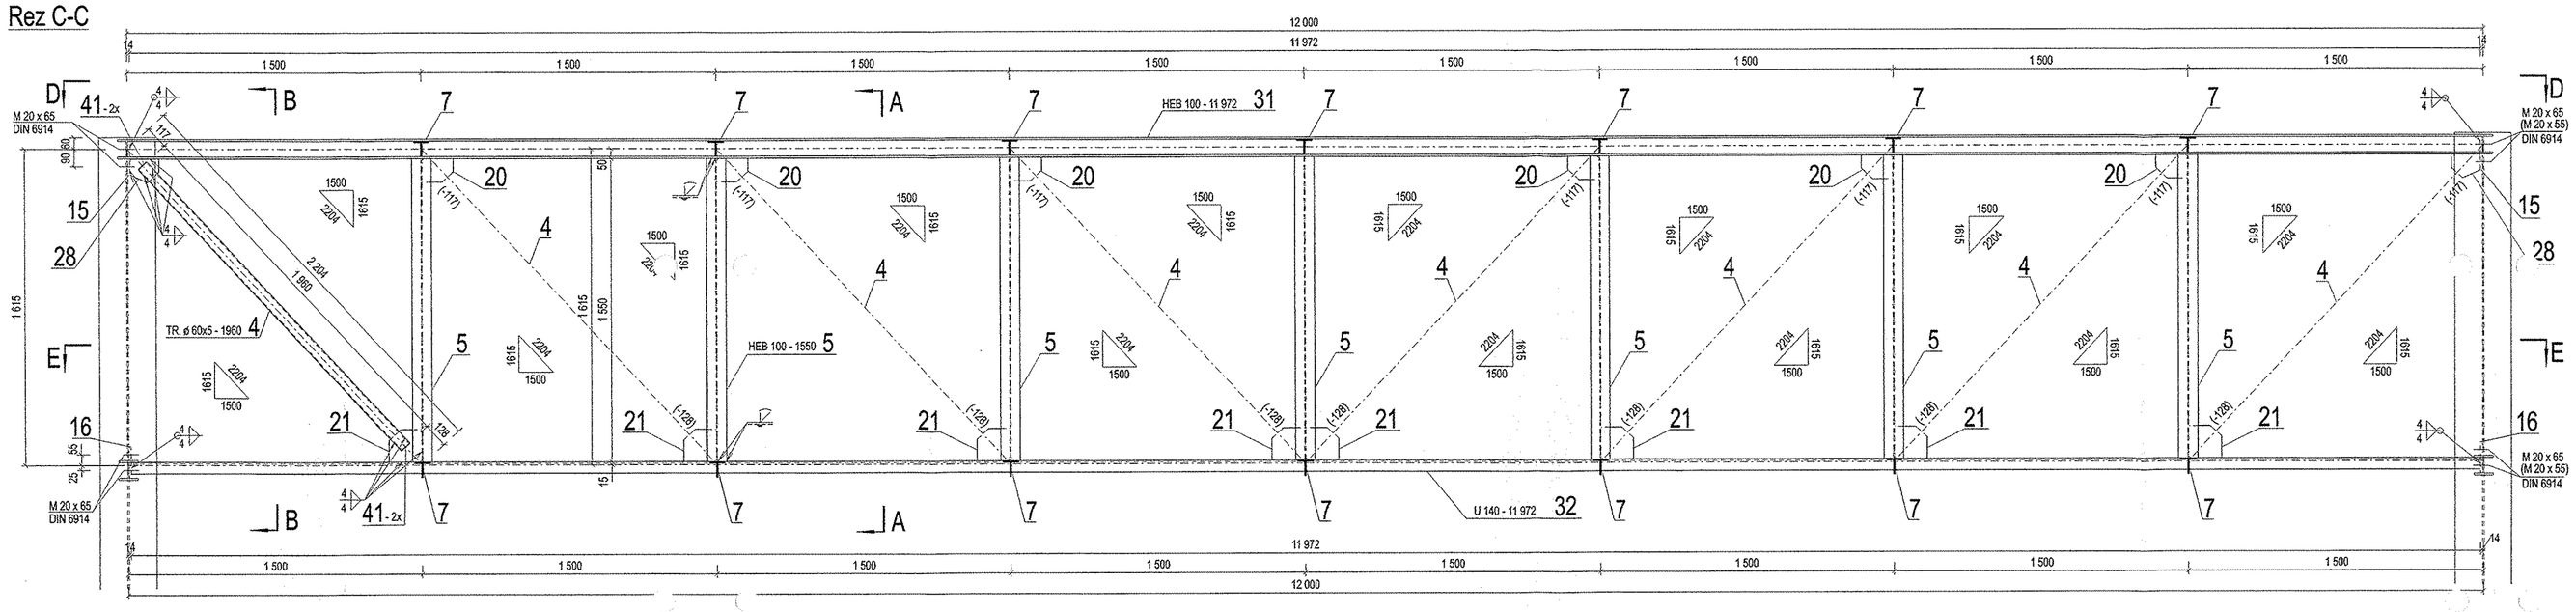


Rez A-A

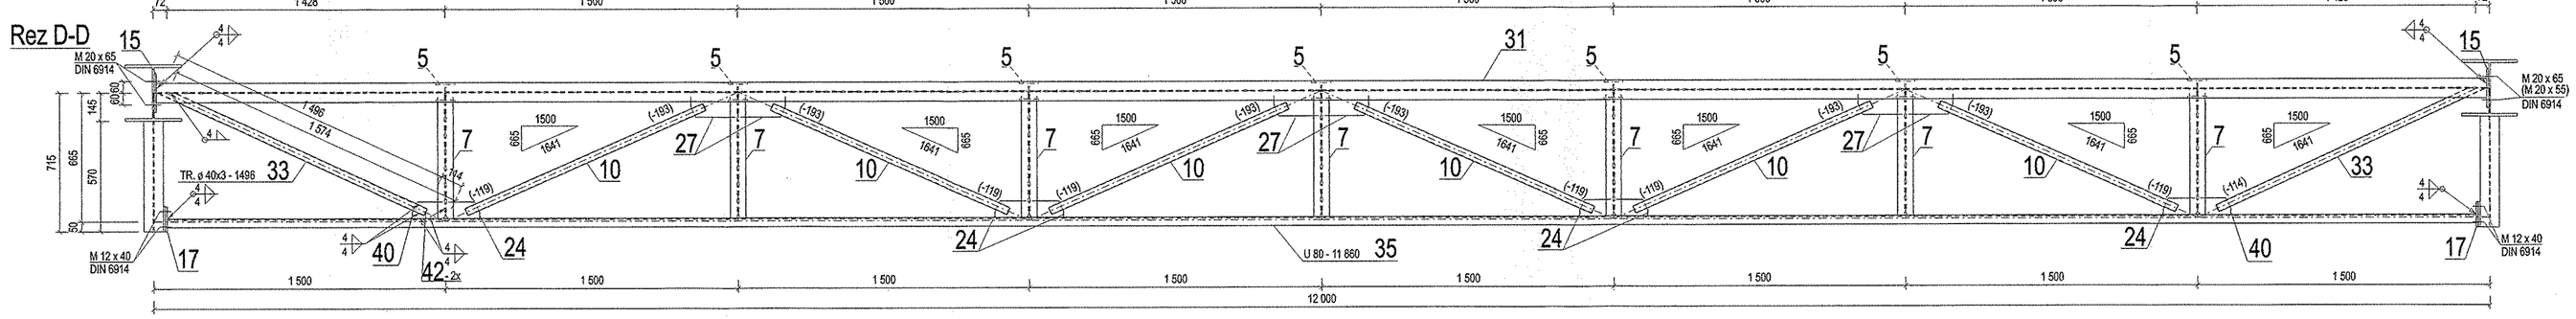


Rez B-B




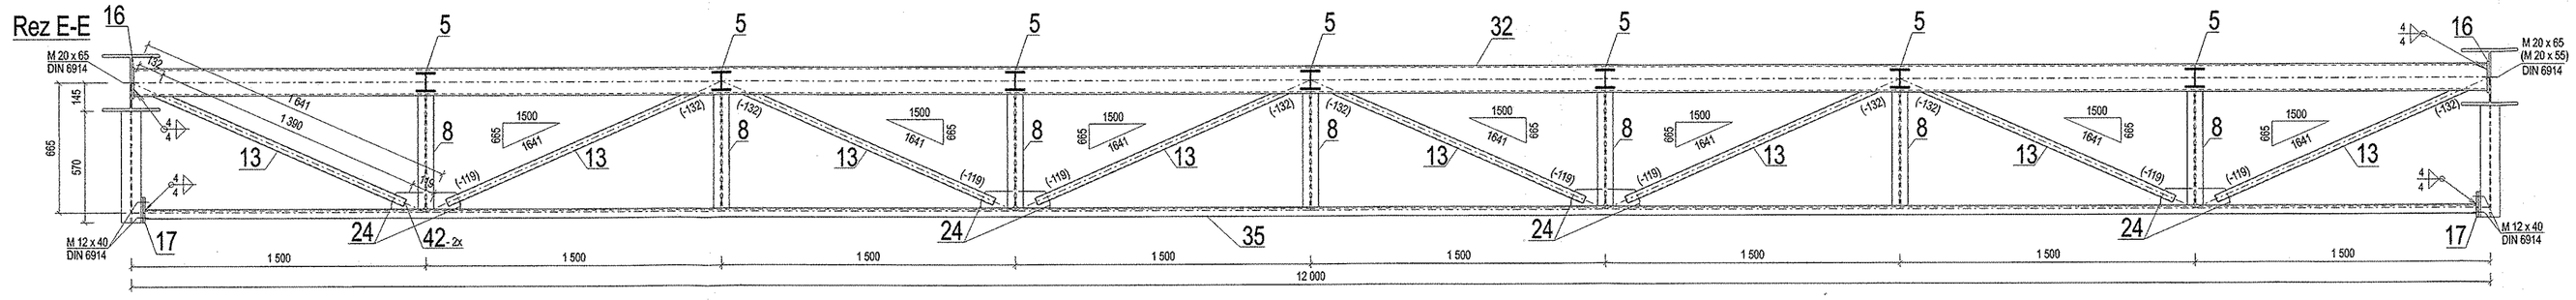





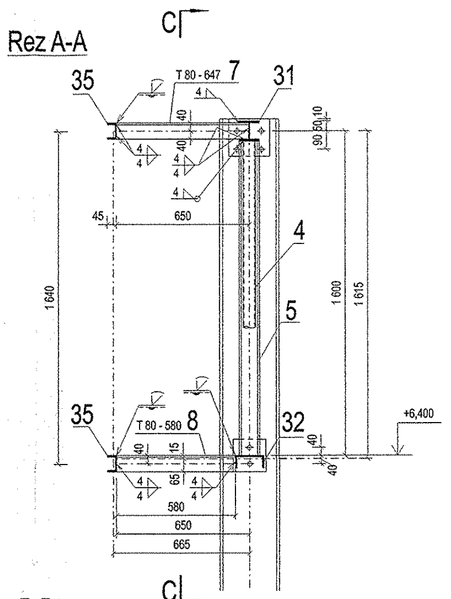





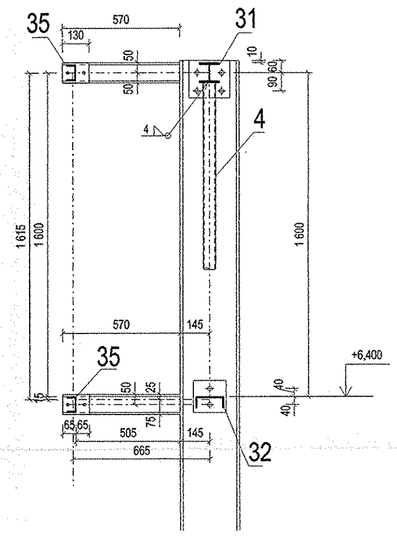


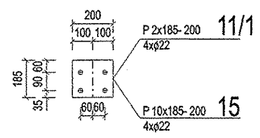


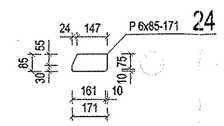


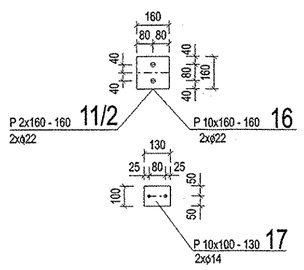


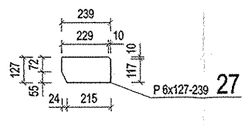


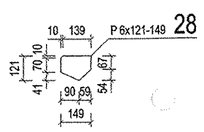


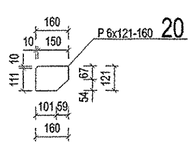


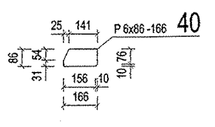


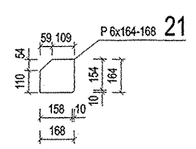


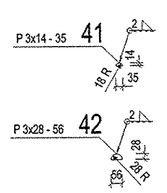


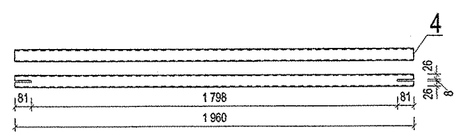

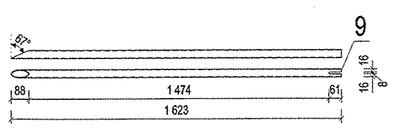
| | | | | | | | |
|---|---|---|---|---|---|---|---|
| 7 | VÝKRES SÚVISÍ S VÝKRESOM 6249-11-2 | | | | | | |
| 6 | | | | | | | |
| 5 | | | | | | | |
| 4 | | | | | | | |
| 3 | | | | | | | |
| 2 | | | | | | | |
| 1 | | | | | | | |
| A | ZMENA V DIELCI A7, A8, A9 | | | | SEPESIDAN | | 26.07.05 |
| REV. PUBI KÓD / REV. SER. FIELD | POPIS ZMIEN / MODIFICATION NAME | | | | PREVEDOL / PERFORMED | SCHVÁLIL / APPROVED | DÁTUM / DATE |

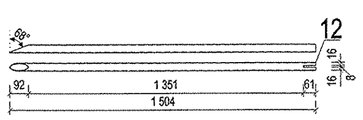VÝROBNÁ SKUPINA / PRODUCTION GROUP B PODĽA / ACCORDING TO STN 73 260

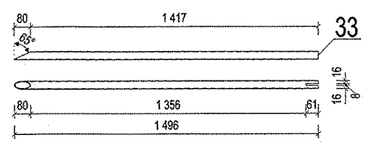VÝKRES SÚVISÍ S VÝKRESOM ČÍSLO: / DRAWING RELATES TO THE DRG. NO.: A TECHNICKOU SPRÁVOU VYKO / AND TECHNICAL REPORT

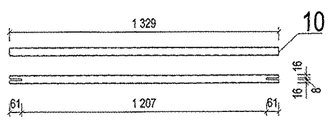Size Scale: 0 10 20 30 40 50 60 70 80 90 100 mm
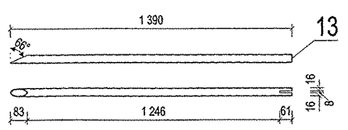
| | | | | | | | |
|---|---|---|---|---|---|---|---|
| Rok: 2003 | Dátum: Date: | Meno: Name: | Podpis: | Mierka: Scale: 1:15 | | | |
| Výkres zostavil: | 4.8.2005 | ING. Sabo | | Počet hmotnosť: Applied material: 11 373 | | Počet AK: Ad No.: 16 | Formát: Sheet Size: A4 |
| Kontroloval: | 4.8.2005 | ING. Kolcunová | | | | | |
| Hlavný inž.: | 4.8.2005 | ING. DUNČÁKOVÁ | | Stupeň spracovania: Degree of the processing: | | | |

Investor: AIR LIQUIDE AGS

Názov akcie: Job Name: KYSLÍKOVÝ APARÁT Z-SVASU

Názov výkresu: Drawing Name: POTRUBNÝ MOST

OCEKON ENGINEERING — OCEKON Engineering, s.r.o. Konštrukcie a Projekcia Vlčkovej umŕli U.S.Steel 044 54 Kočice

Základňa: Draw Number: 11

Výkaz materiálu: Bill of material Number:

Číslo výkresu: Drawing Number: 6249-11-1

Revízia: – A

CAD File: 6249-11-1

TENTO VÝKRES Z NÁSLEDNÉ UŽITIE VÝHRADU PRÁVOU. ALL RIGHTS RESERVED.