Rez B1–B1

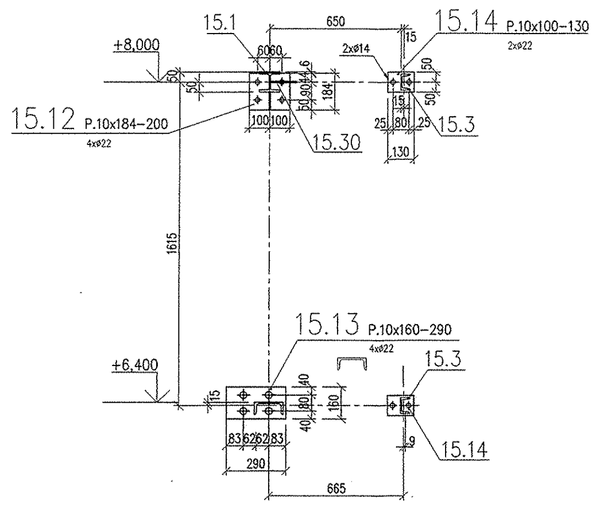

AE1 1xTok

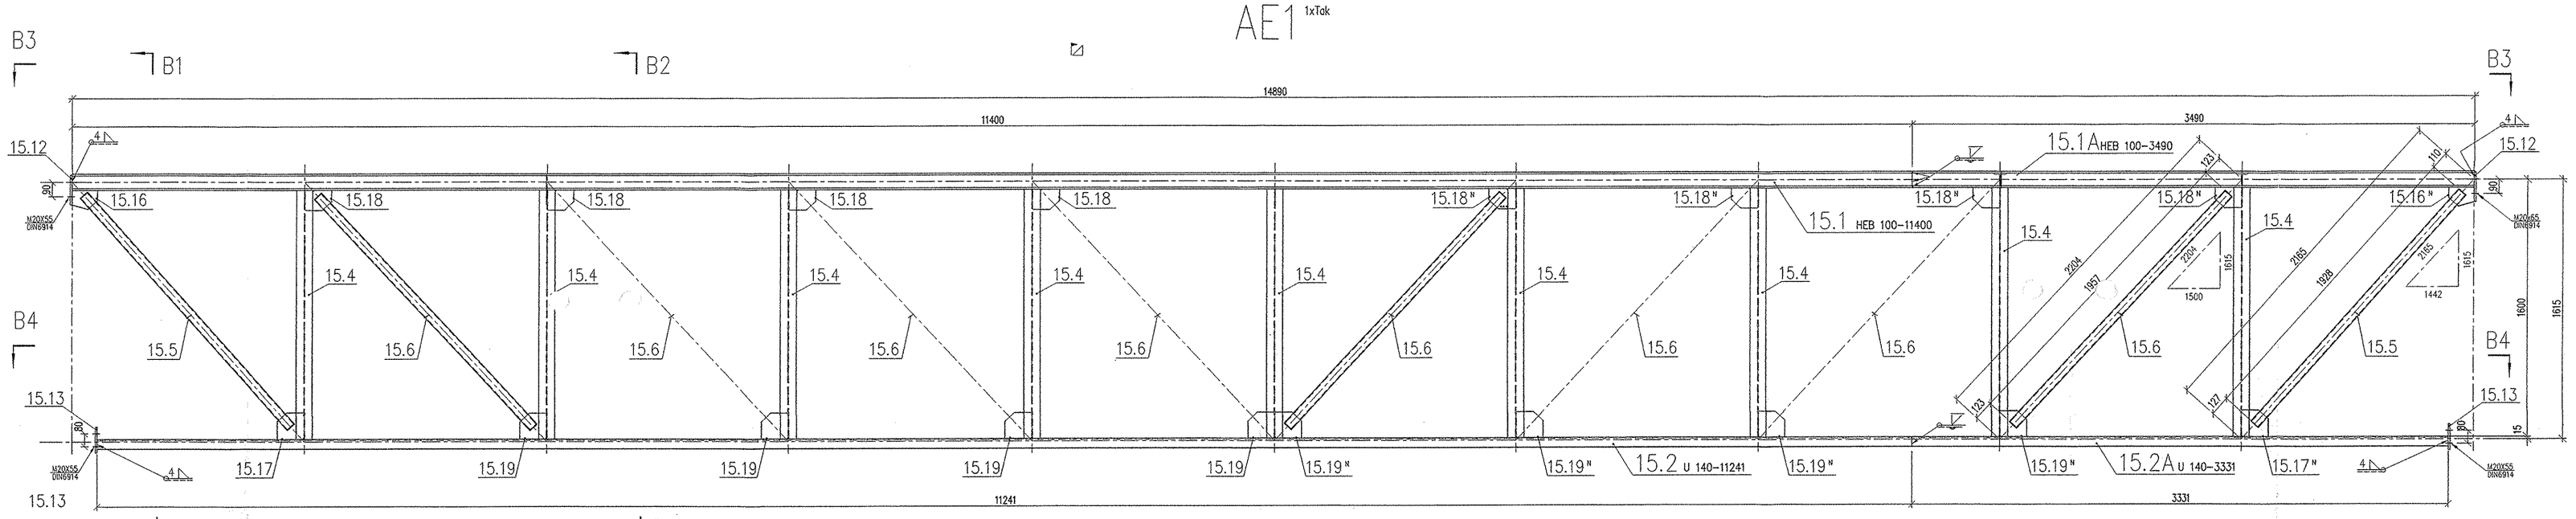

Rez B2–B2

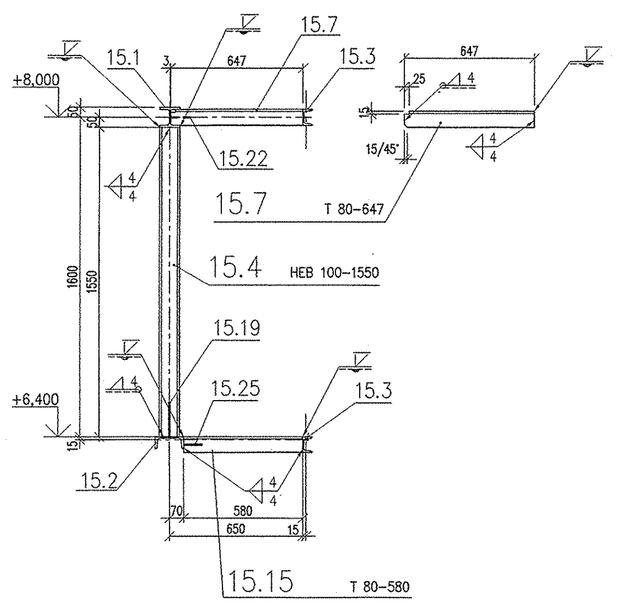

Rez B3–B3

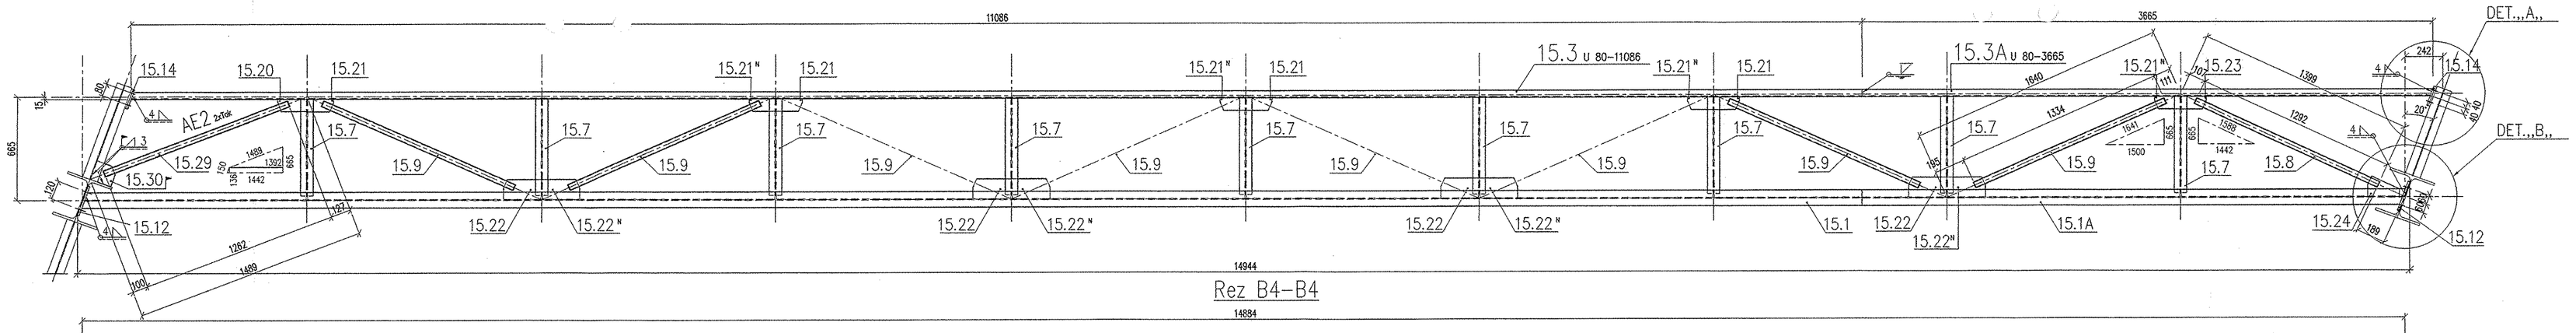

Rez B4–B4

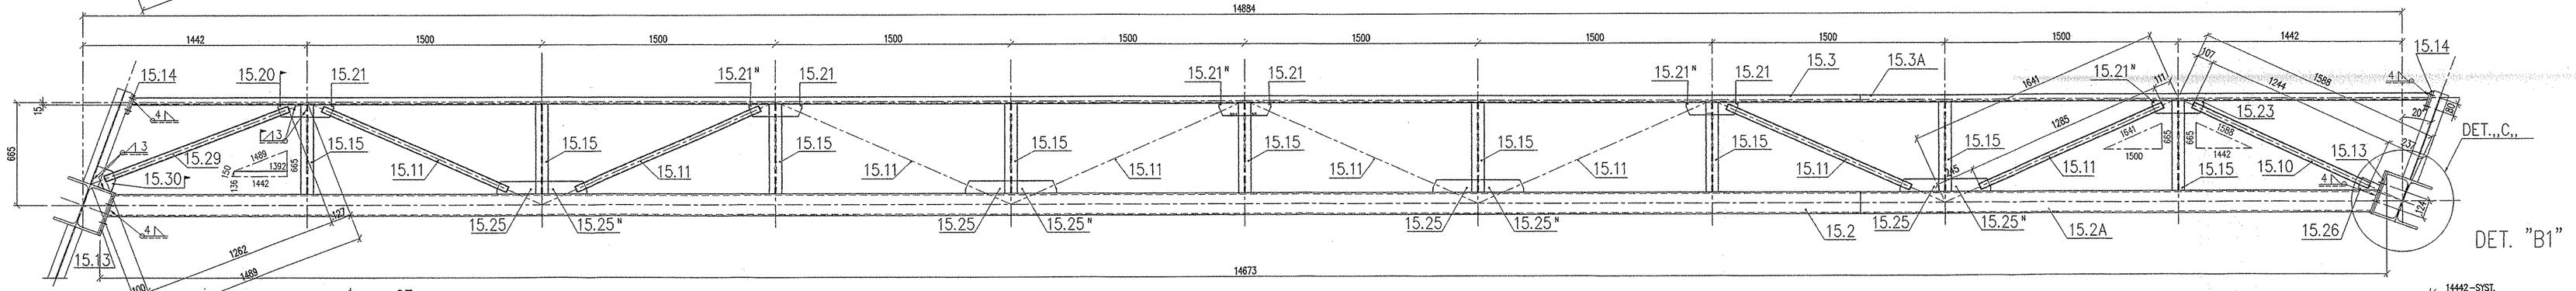

DET. "C1"

DET. "A1"

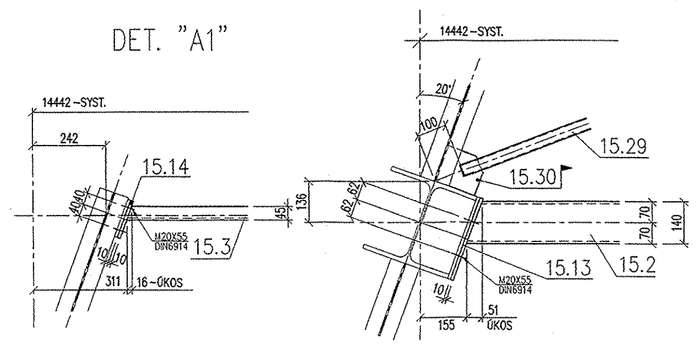

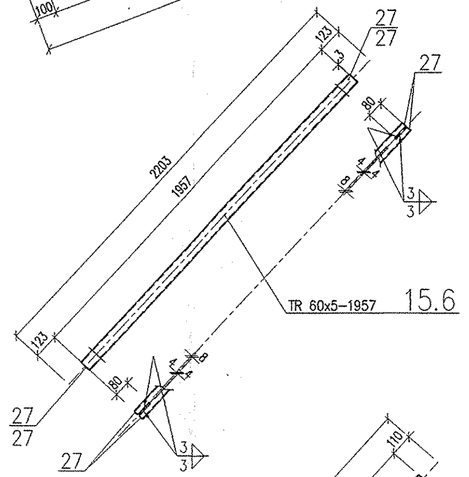

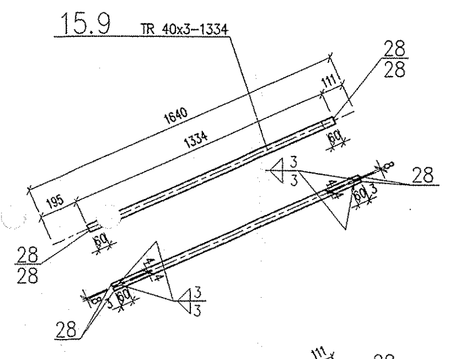

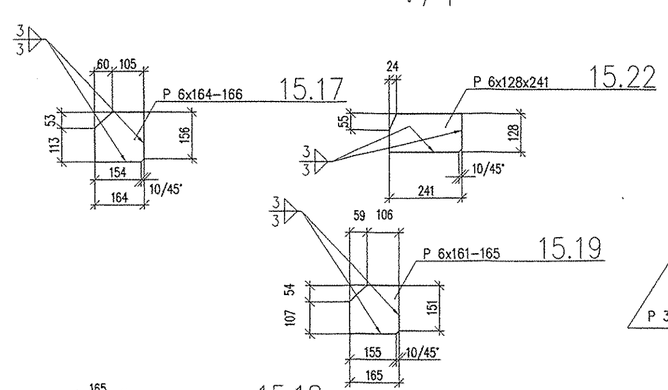

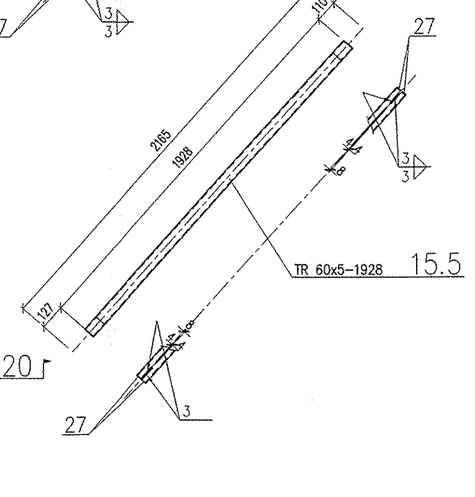

AE2 2xTok

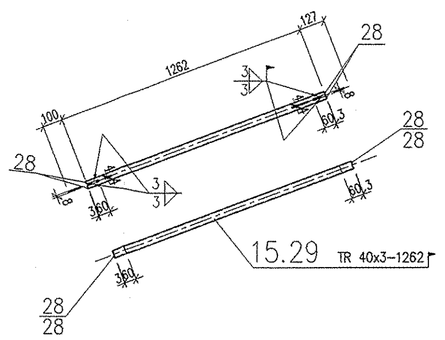

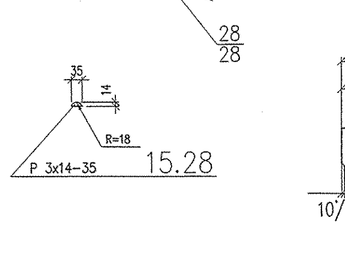

DET. "A"

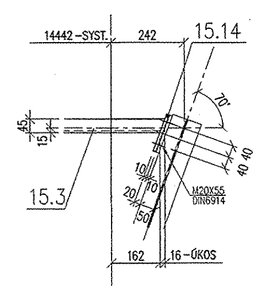

DET. "B"

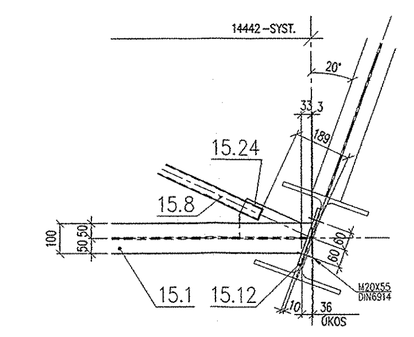

DET. "C"

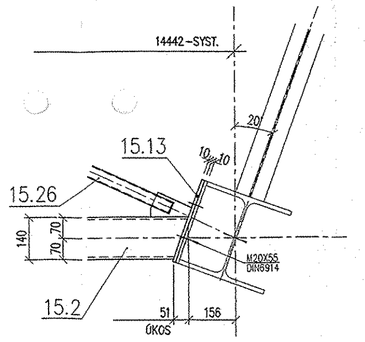

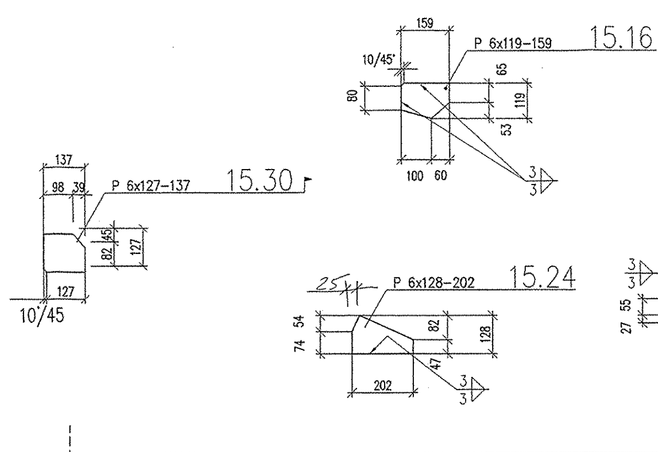

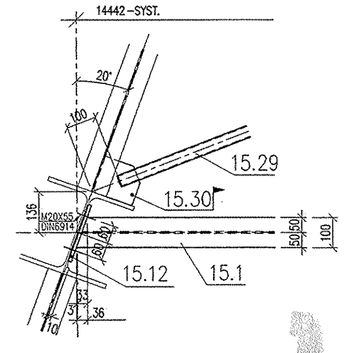

Poznámky:

– Položky 15/1, 15/2, 15/3 – prekročená ložná miera

| | | |