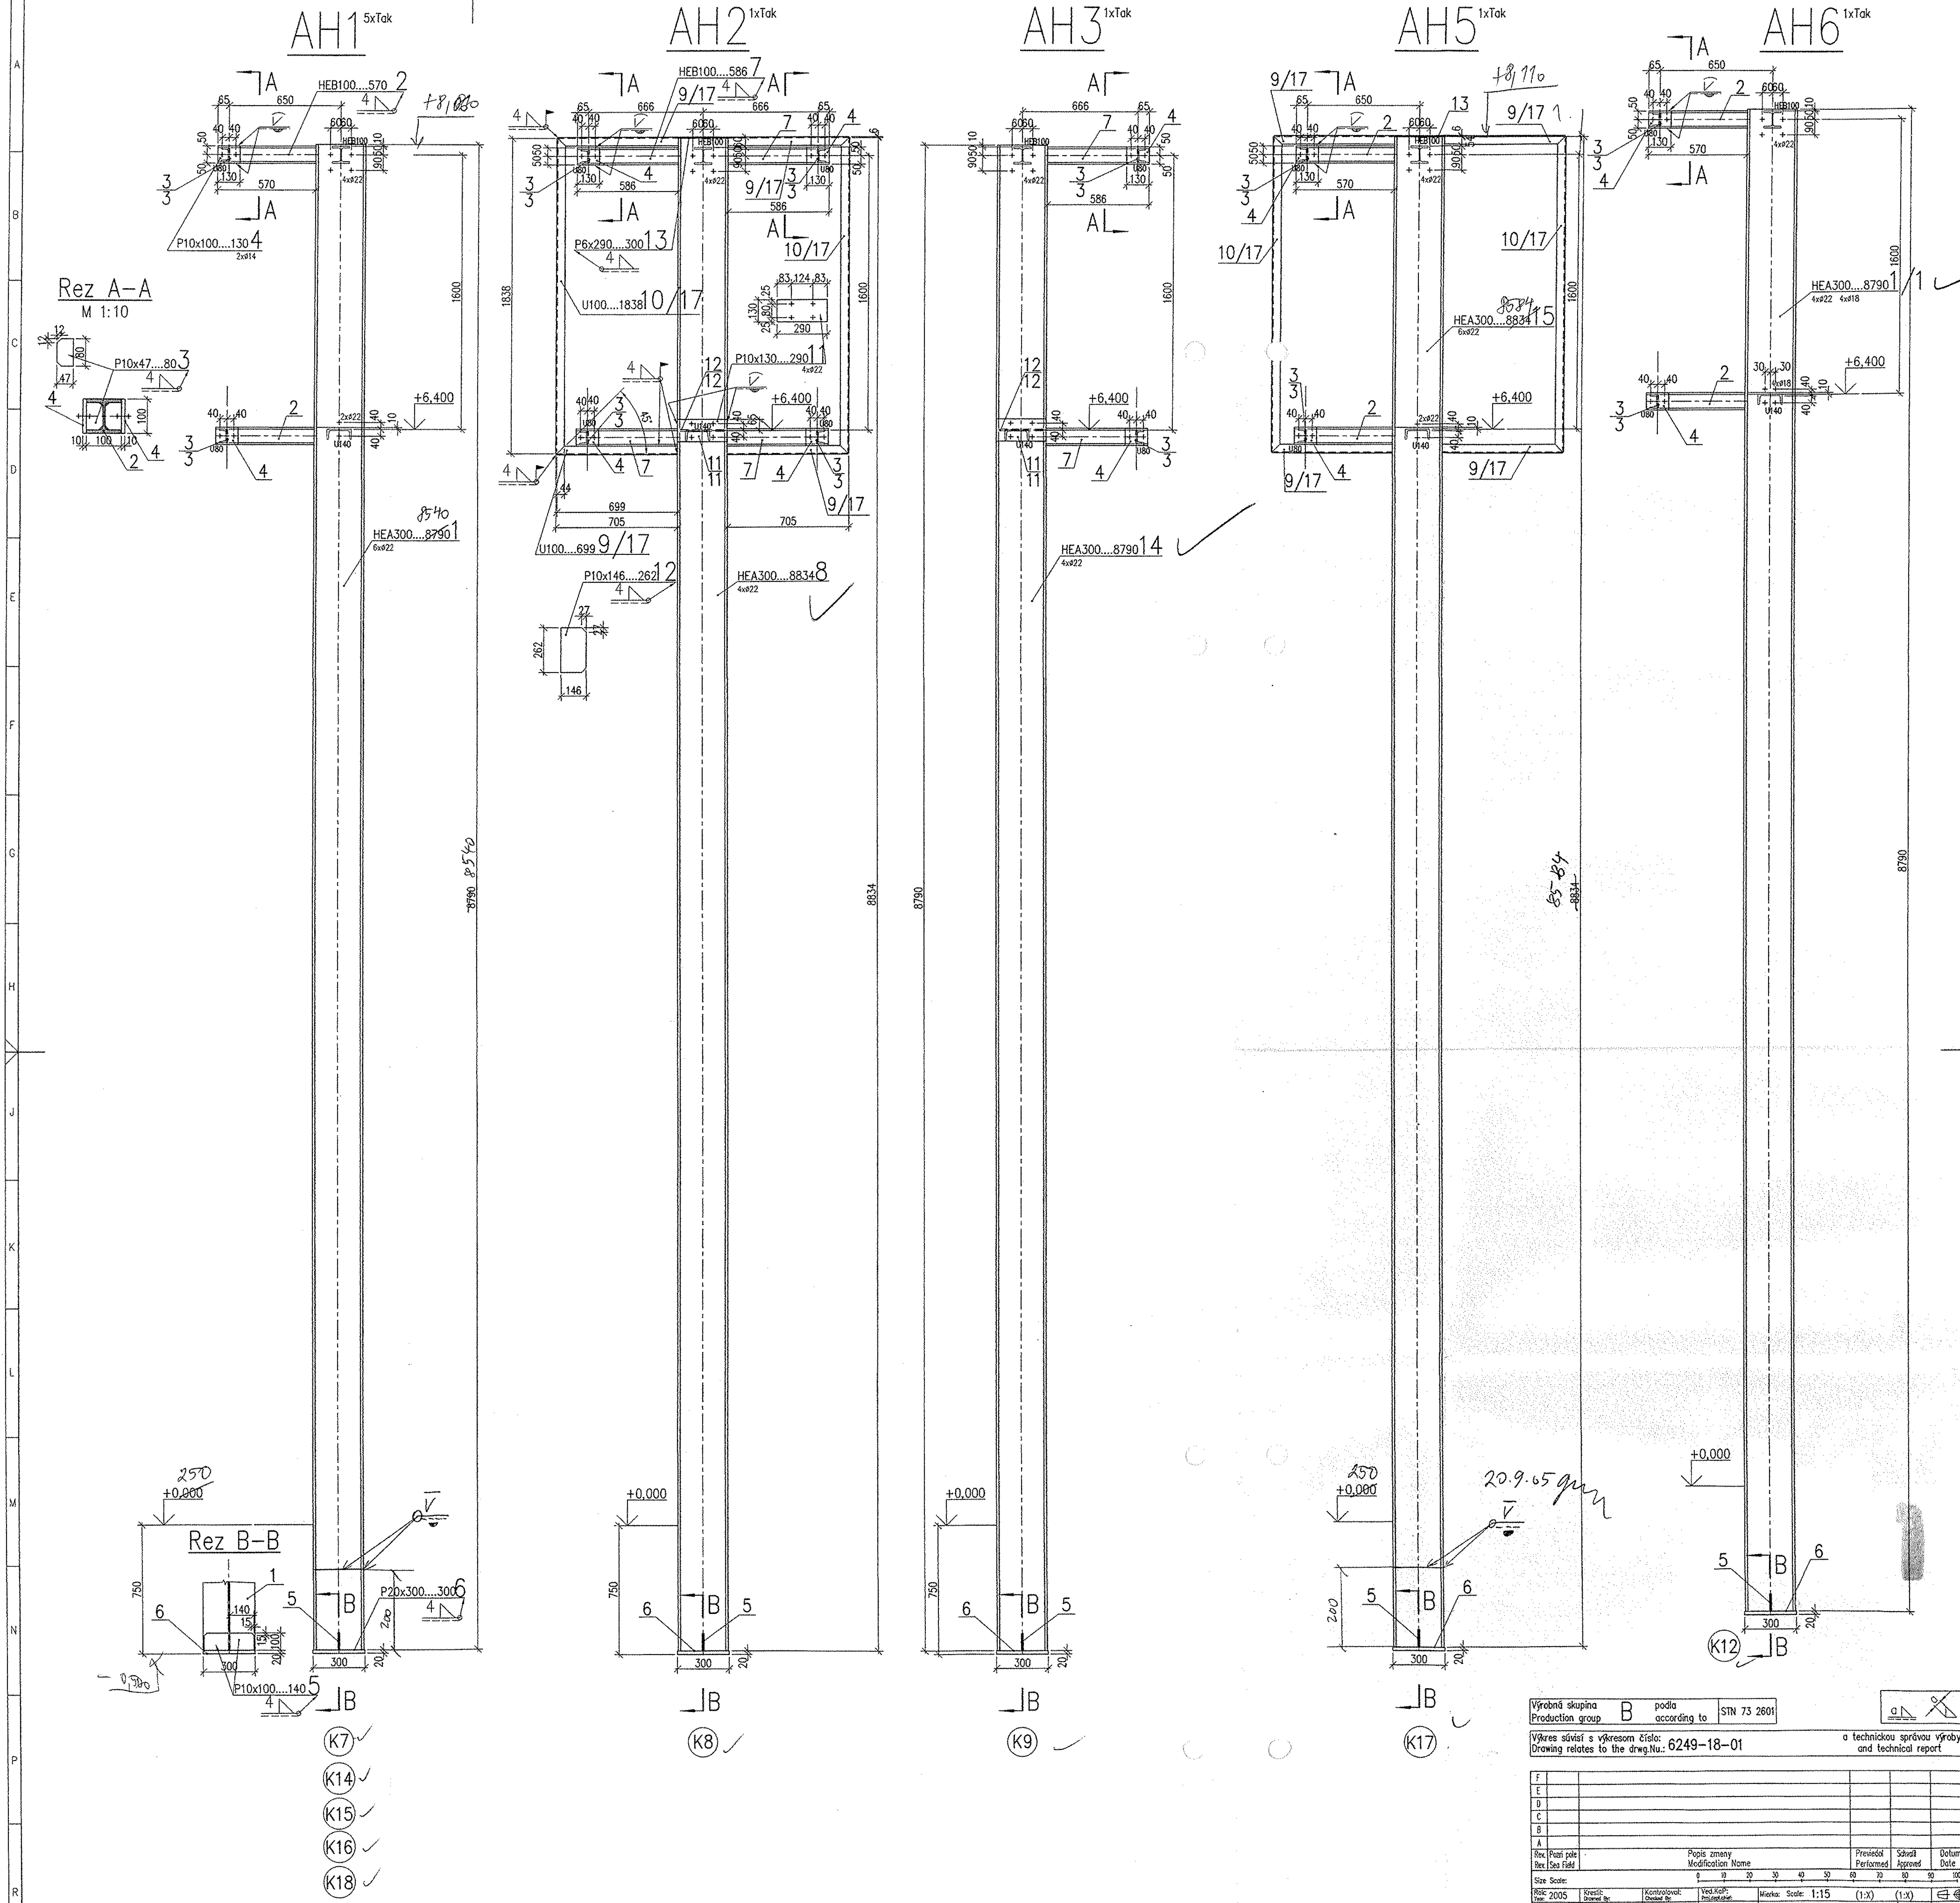

Výrobná skupina / Production group	B	podľa / according to	STN 73 2601
Výkres súvisí s výkresom číslo: / Drawing relates to the drwg.Nu.:	6249-18-01	a technickou správou výroby / and technical report	

Rev. Pozri pole / Rev. See Field	Popis zmeny / Modification Name	Previedol / Performed	Schválil / Approved	Dátum / Date
F				
E				
D				
C				
B				
A				

Size Scale:			
Rok: 2005	Kreslil: / Drawn By: Ing.Gruber	Kontroloval: / Checked By:	Ved.KoP: Ing.Duncakova
Dátum:	5.08.2005		
Mierka: Scale:	1:15	(1:X)	(1:X)
Použitý materiál: / Applied material:	11373	Počet A4: / A4 Nu.: 16	Formát: / Sheet Size: A0
Stupeň spracovania: / Degree of the processing:	Dielenský výkres		
Investor:	AIR LIQUIDE AGS GmbH		
Názov akcie: / Job Name:	SO 012-Potrubné mosty		
Názov výkresu: / Drawing Name:	Stĺpy K7-K9,K12,K14-K18 / Columns K7-K9,K12,K14-K18		
Zákazka: / Order Number:	6249	Výkaz materiálu: / Bill of material Number	17
Číslo výkresu: / Drawing Number:	6249-17-01	Revízia	-
CAD File:	6249-17-01.dwg		

OCEKON ENGINEERING
OCEKON Engineering, s.r.o.
Konštrukcia a Projekcia
Vstupný areál U.S.Steel
044 54 Košice

Všetky práva z použitia tohto výkresu patria: All rights reserved