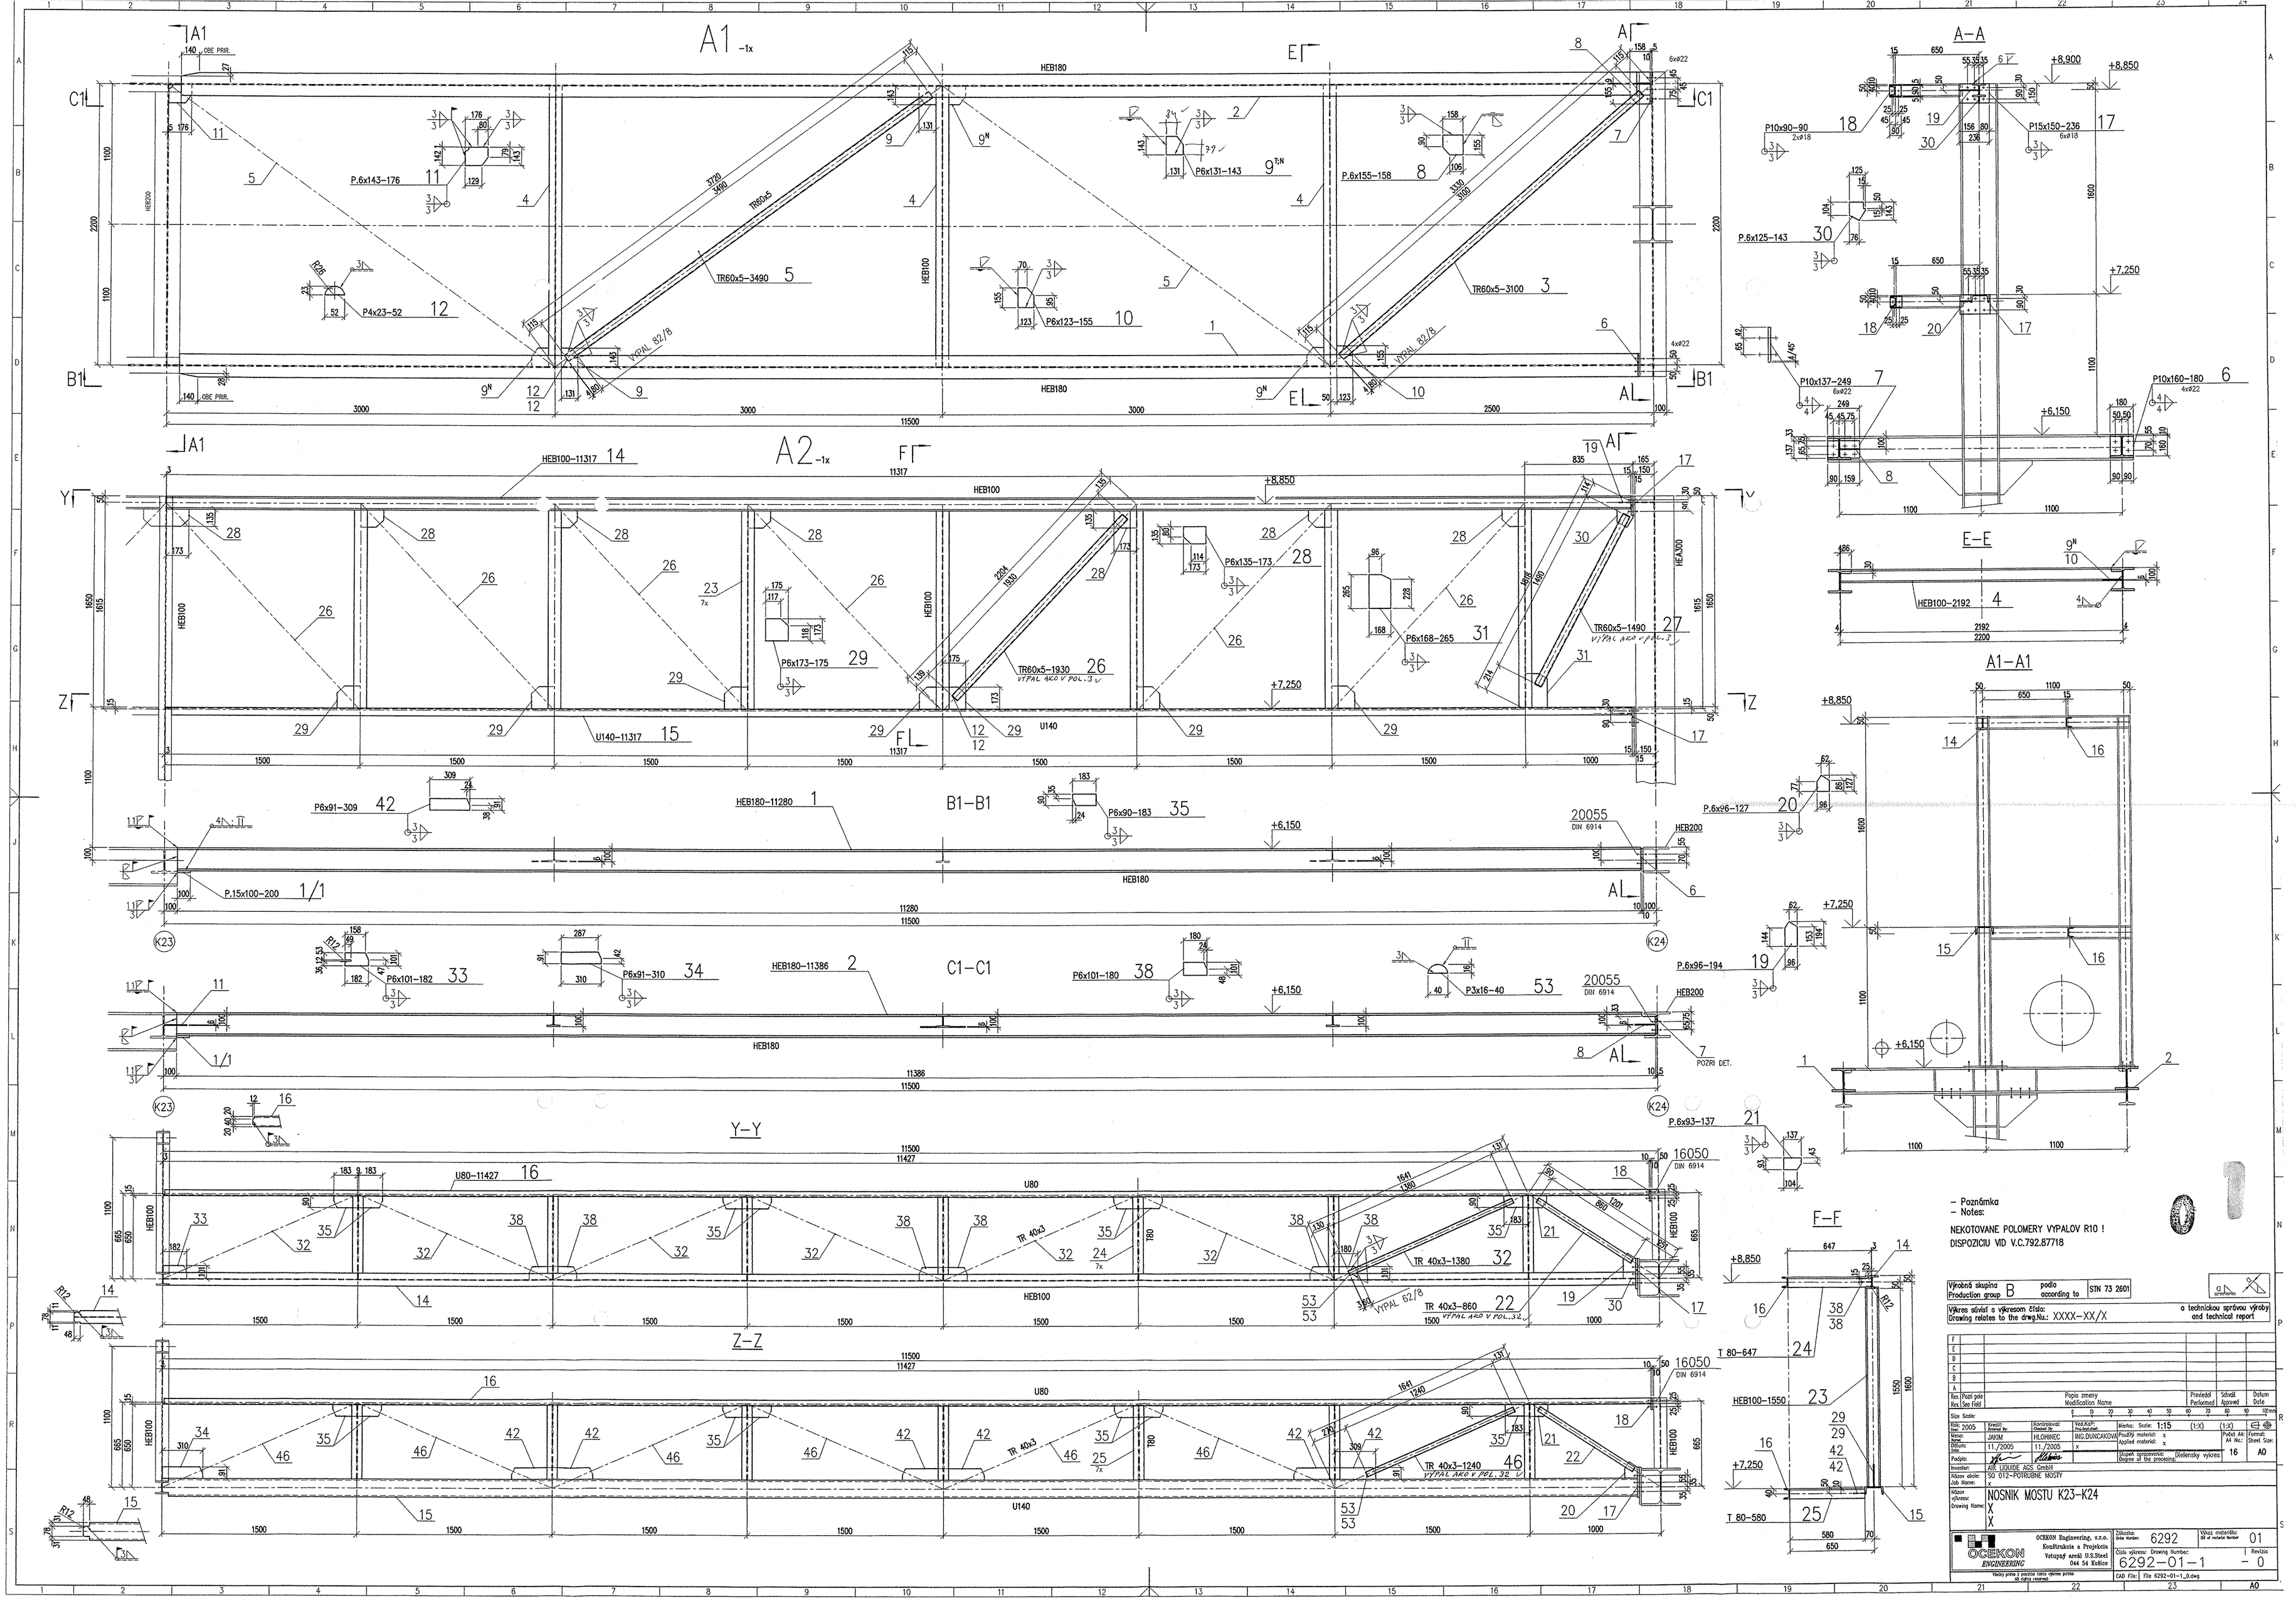

- Poznámka
- Notes:

NEKOTOVANE POLOMERY VYPALOV R10 !
DISPOZICIU VID V.C.792.87718

Výrobná skupina / Production group	B	podľa / according to	STN 73 2601
Výkres súvisí s výkresom čísla: / Drawing relates to the drwg.No.:	XXXX-XX/X	a technickou správou výroby / and technical report	

Rev. / Rev. Sec Field	Popis zmeny / Modification Name	Prevedol / Performed	Schválil / Approved	Dátum / Date
F				
E				
D				
C				
B				
A				

Size Scale:					
Rok / Year: 2005	Kreslil / Drawed by: JAKOM	Kontroloval / Checked: HLOBINOC	Ved.KOP / Project Leader: ING.DANCAKOVA	Mierka / Scale: 1:15 (1:X)	Formát / Format: A0
Meno / Name:				Použitý materiál / Applied material: x x	Počet A4 / Sheet Size: 16
Dátum / Date: 11./2005	11./2005	x			
Podpis:				Stupeň spracovania / Degree of the processing: Dielenský výkres	

Investor: AGS UZVIDE AGS GmbH
Názov akcie / Job Name: SO 012-POTRUBNE MOSTY
Názov výkresu / Drawing Name: NOSNIK MOSTU K23-K24 X X

OCEKON ENGINEERING
OCEKON Engineering, s.r.o.
Konštrukcia a Projekcia
Vstupný areál U.S.Steel
044 54 Košice
Všetky práva z použitia tohto výkresu priznáva. All rights reserved

Zákazka / Order Number: 6292
Výkaz materiálu / Bill of materials Number: 01
Číslo výkresu / Drawing Number: 6292-01-1
Revízia: - 0
CAD File: File 6292-01-1_0.dwg
A0