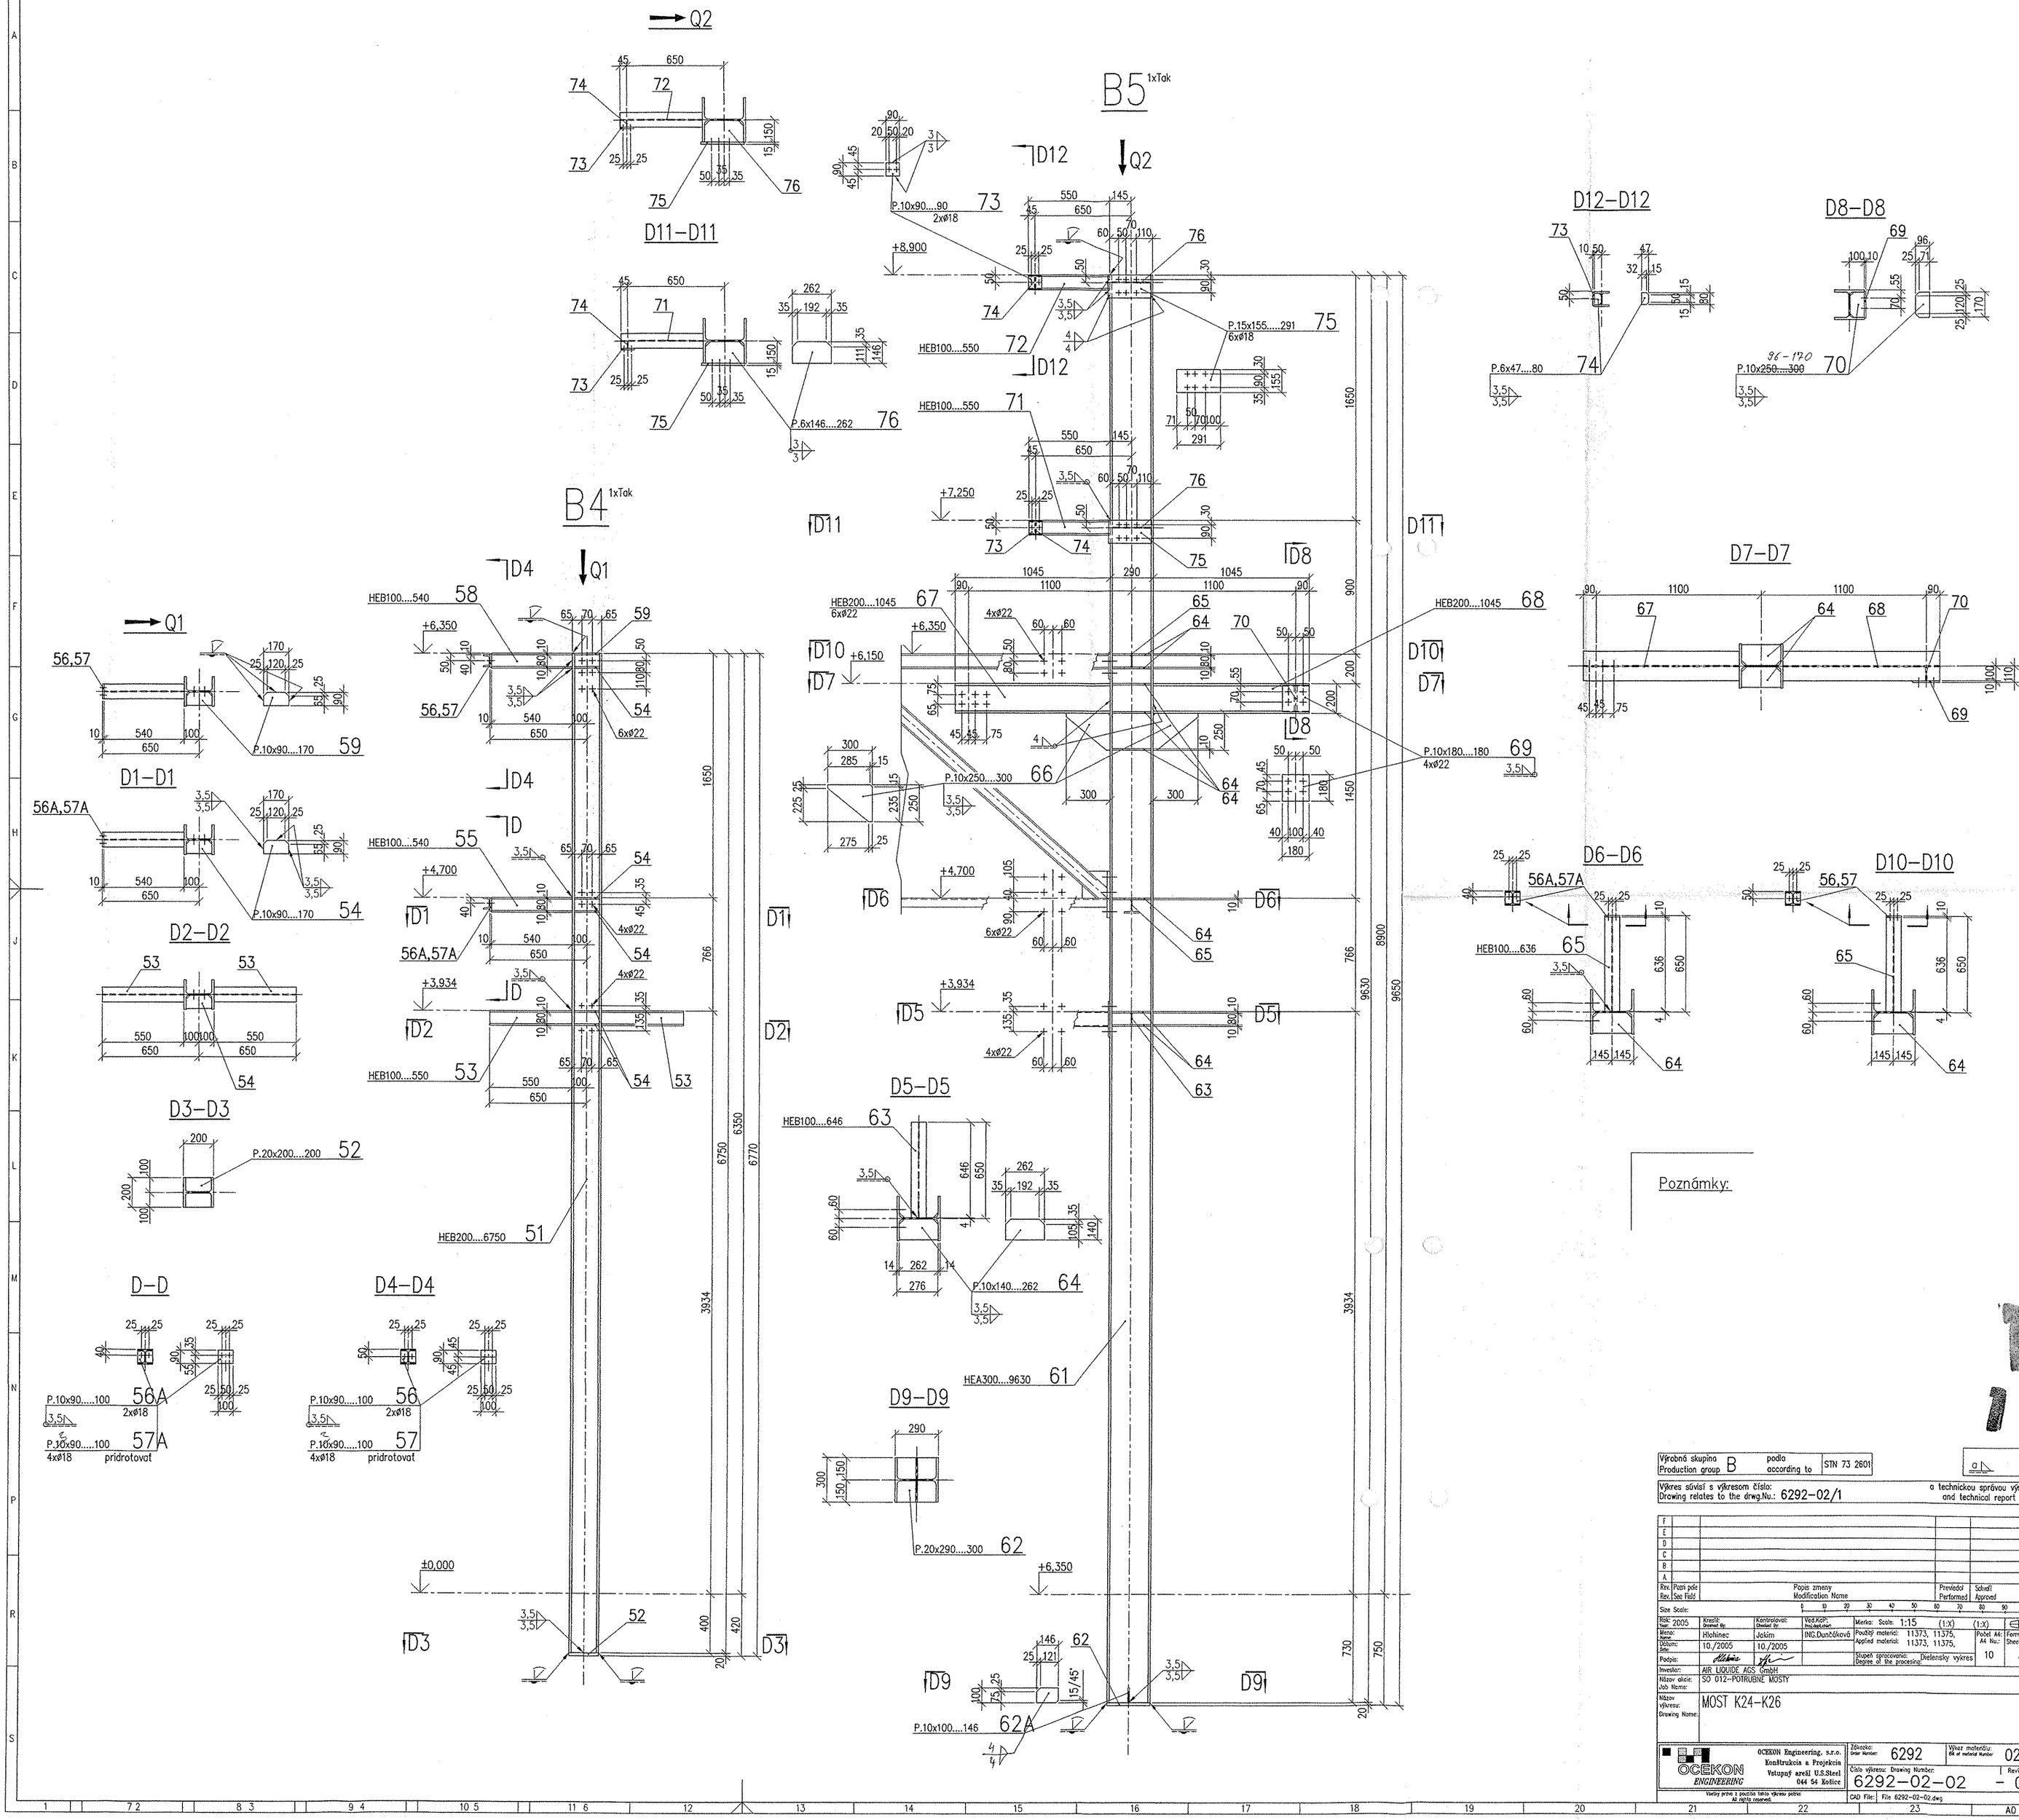

Výrobná skupina / Production group B podla / according to STN 73 2601

Výkres súvisí s výkresom číslo: / Drawing relates to the drwg.Nu.: 6292-02/1 a technickou správou výroby / and technical report

Rev.	Pozri pole / Sea Field	Popis zmeny / Modification Name	Previedol / Performed	Schvál / Approved
F				
E				
D				
C				
B				
A				

Size Scale: 0 10 20 30 40 50 60 70 80 90 100mm

Rok: / Year: 2005	Kreslil: / Drawed By:	Kontrolovat: / Checked By:	Ved.Kopř: / Proj.dokument:	Mierka: Scale: 1:15 (1:X) (1:X)	
Meno: / Name:	Hlohinec	Jokim	ING.Dunčáková	Použitý materiál: 11373, 11375, / Applied material: 11373, 11375,	Počet A4: / A4 Nu.: 10
Dátum: / Date:	10./2005	10./2005			Formát: / Sheet Size: A1
Podpis:				Stupeň spracovania: / Degree of the processing: Dielensky vykres	

Investor: AIR LIQUIDE AGS GmbH

Názov akcie: / Job Name: SO 012-POTRUBNÉ MOSTY

Názov výkresu: / Drawing Name: MOST K24-K26

OCEKON ENGINEERING

OCEKON Engineering, s.r.o.
Konštrukcia a Projekcia
Vstupný areál U.S.Steel
044 54 Košice

Zákazka: / Order Number: 6292

Výkaz materiálu: / Bill of material Number: 02

Číslo výkresu: / Drawing Number: 6292-02-02

Revízia: - 0

Všetky práva z použitia tohto výkresu patria: / All rights reserved.

CAD File: File 6292-02-02.dwg