43.1 1:10 — 14 Stück

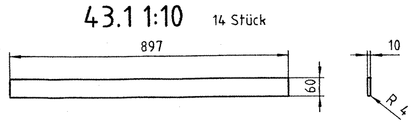

43.2 1:10 — 2 Stück wie gezeichnet, 2 Stück spiegelbildlich

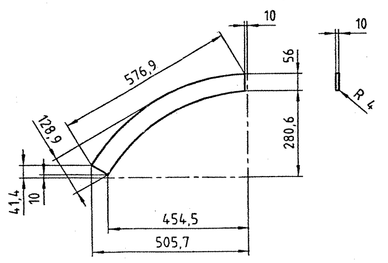

43.3 1:10 — 2 Stück wie gezeichnet, 2 Stück spiegelbildlich

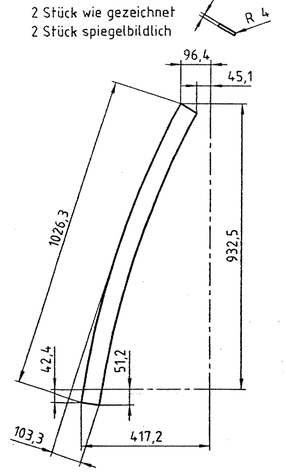

43.4 1:10 — 2 Stück

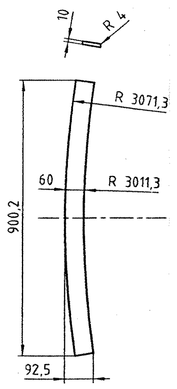

45.1 1:10 — 14 Stück

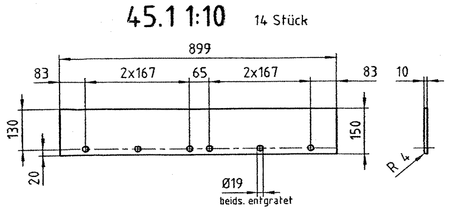

45.2 1:10 — 2 Stück wie gezeichnet, 2 Stück spiegelbildlich

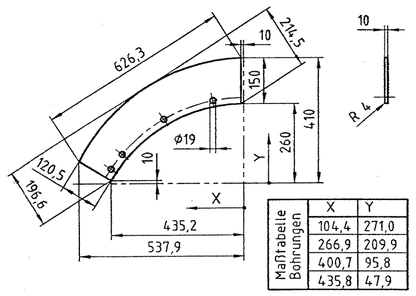

Maßtabelle Bohrungen	X	Y
	104,4	271,0
	266,9	209,9
	400,7	95,8
	435,8	47,9

45.3 1:10 — 2 Stück wie gezeichnet, 2 Stück spiegelbildlich

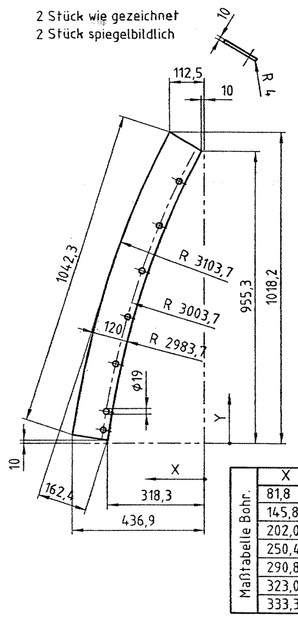

Maßtabelle Bohr.	X	Y
	81,8	856,2
	145,8	711,3
	202,0	563,3
	250,4	412,5
	290,8	259,3
	323,0	104,3
	333,3	43,8

45.4 1:10 — 2 Stück

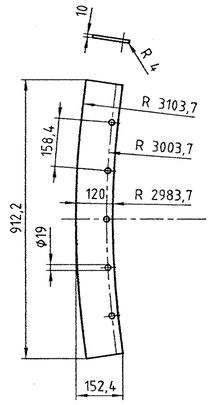

46.1 1:10 — 12 Stück

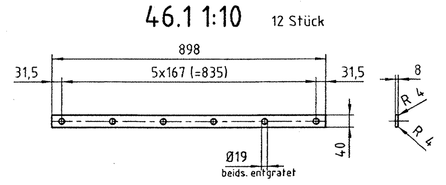

46.2 1:10 — 2 Stück wie gezeichnet, 2 Stück spiegelbildlich

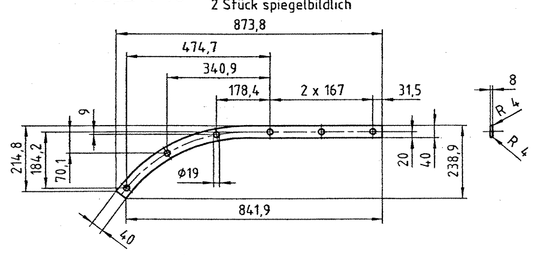

46.3 1:10 — 2 Stück wie gezeichnet, 2 Stück spiegelbildlich

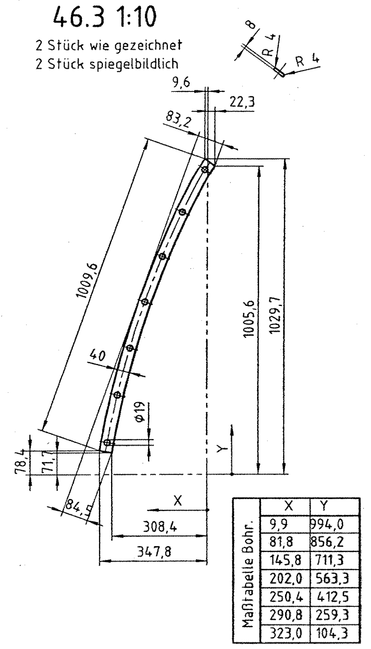

Maßtabelle Bohr.	X	Y
	9,9	994,0
	81,8	856,2
	145,8	711,3
	202,0	563,3
	250,4	412,5
	290,8	259,3
	323,0	104,3

46.4 1:10 — 2 Stück

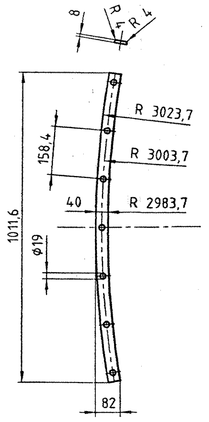

68 1:2

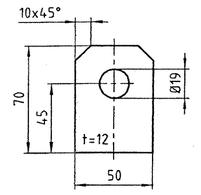

64 1:10

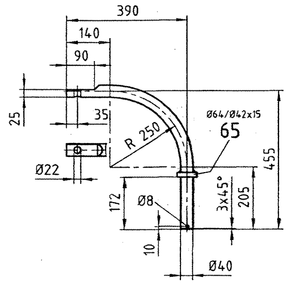

Schwenkvorrichtung Mannlochdeckel Stutzen D

ähnl. DIN28124-4-H500-10

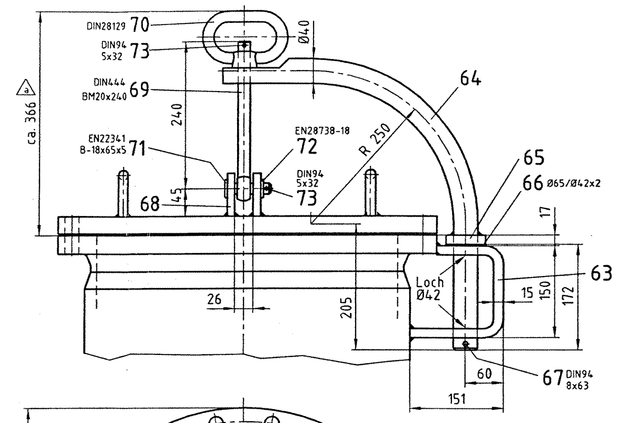

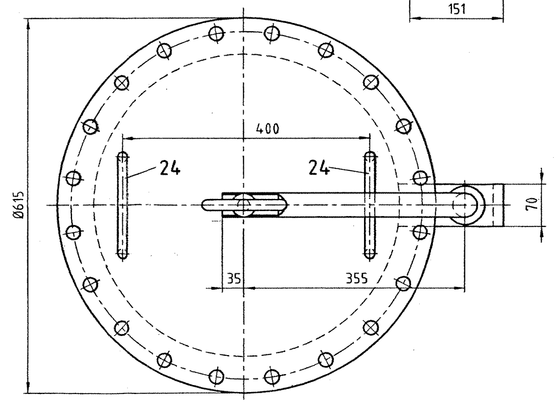

4x Abstützungen Bühne 1:10

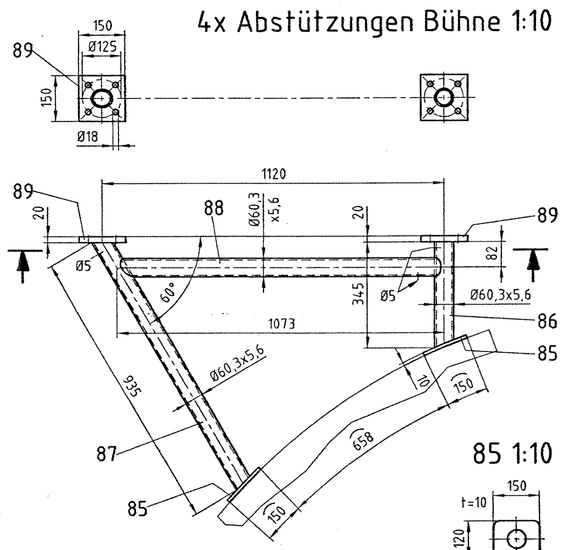

85 1:10

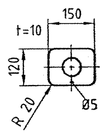

24 1:5 — 8x Handgriff

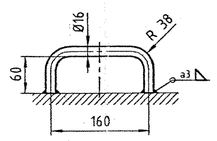

79 1:2

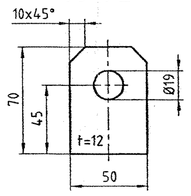

Schwenkvorrichtung Mannlochdeckel Stutzen E

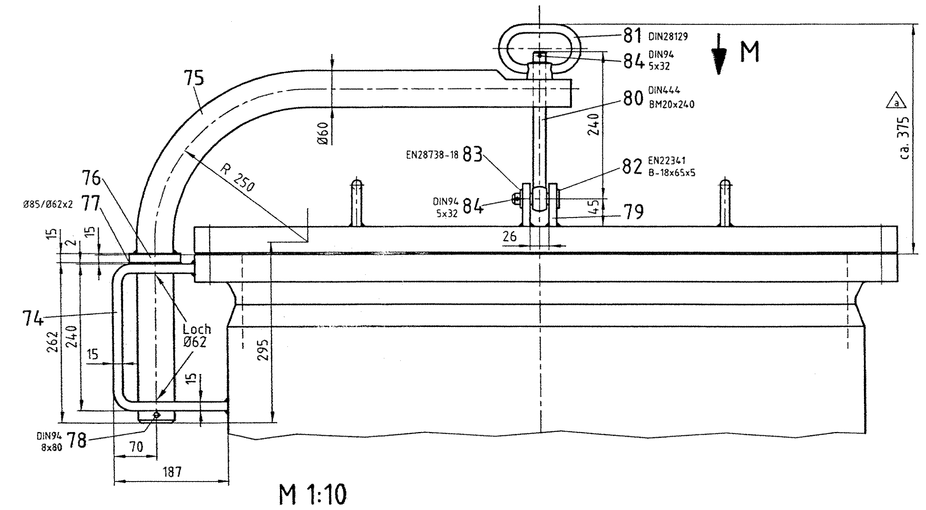

⚠42.1 1:10

2 Stück wie gezeichnet, 2 Stück spiegelbildlich

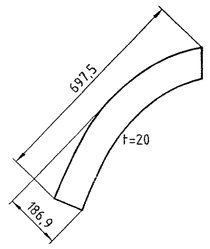

⚠42.2 1:10

2 Stück wie gezeichnet, 2 Stück spiegelbildlich

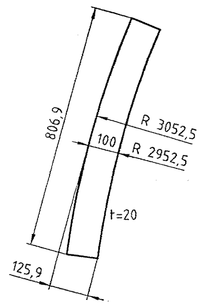

⚠42.3 1:10

2 Stück

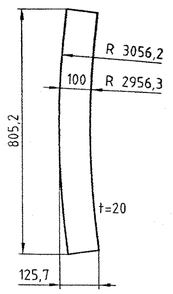

M 1:10

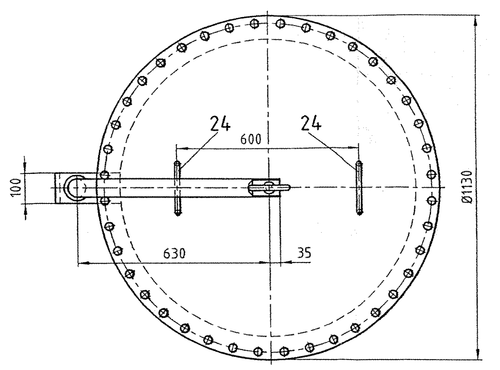

75 1:10

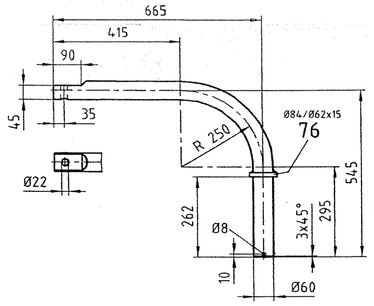

2x Ankerplatte 1:10

für Lossattel LP

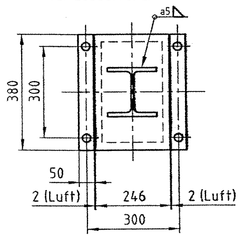

100 1:10

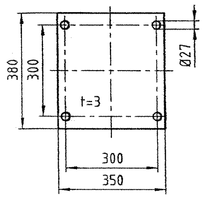

2x Ankerplatte 1:10

für Festsattel FP

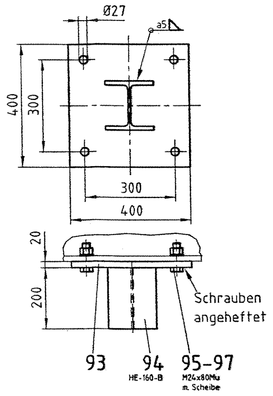

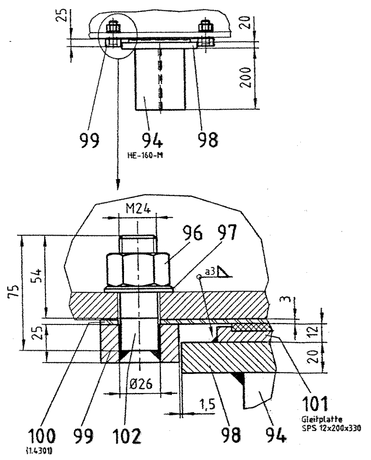

Detail Prallblech für Stutzen N3

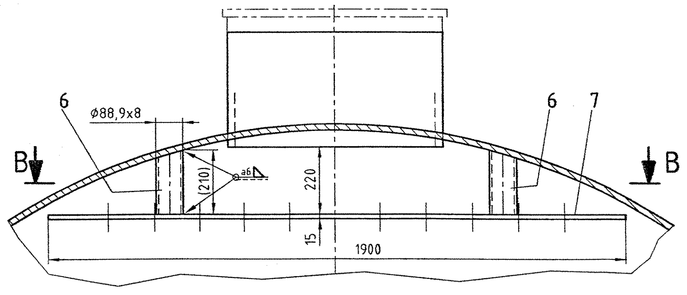

Detail Prallblech für Stutzen N4

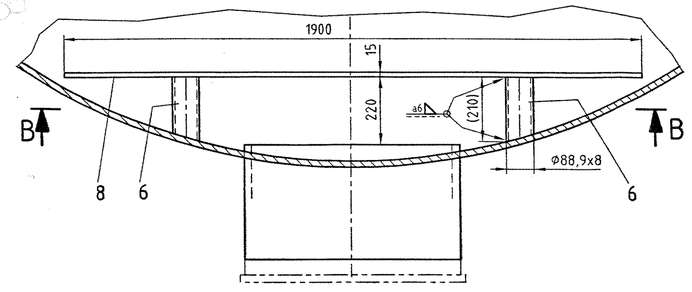

B–B 1:10

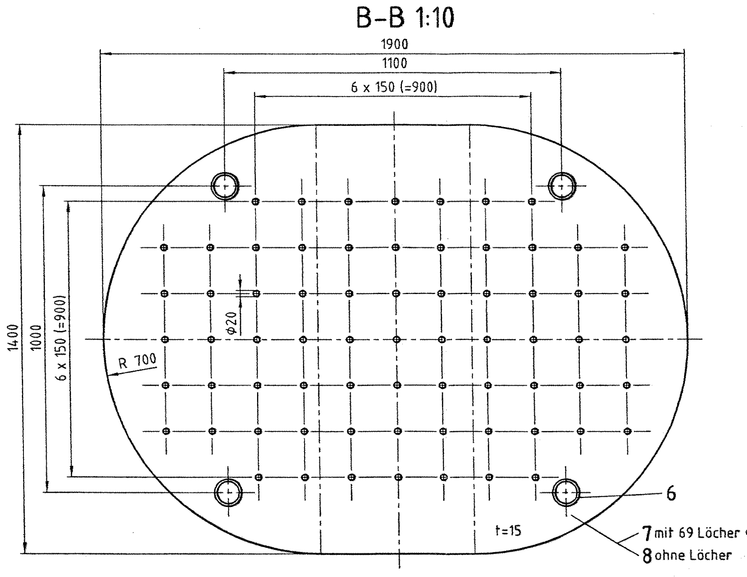

Rev.	Datum	Art der Änderung	Name	geprüft
b	29.03.05	Pos 42.1/42.2/42.3	Häger	
a	19.01.05	gem. genehm. Zeichn. v. 22.12.04	Häger	

AIR LIQUIDE AGS GmbH

Anlage: ASU Kosice No. 9

Best.-Nr.d.Kunden: / Projekt Nr.: / Projekt:

Zugehörige Zeichnungen:

	Datum	Name	Kom. Nr.
gezeichnet	13.12	Häger	37.106
geprüft			
Schweißtechn. geprüft			

Maßstab: 1:20 / 1:10 / 1:5

Einzelheiten zu Molsieb Adsorber W15001 / W15002

WOLF GmbH & Co. KG, Behälter- und Apparatebau, Dortmunder Straße 2, D-57234 Wilnsdorf, GERMANY, Tel.(0)2739)9978-0, Fax(0)2739)9978-10

Zeichn. Nr. B11437-0 | Rev. b

100 MM

Alle Rechte vorbehalten / All rights reserved